



ŘEZ F-F
M1:25

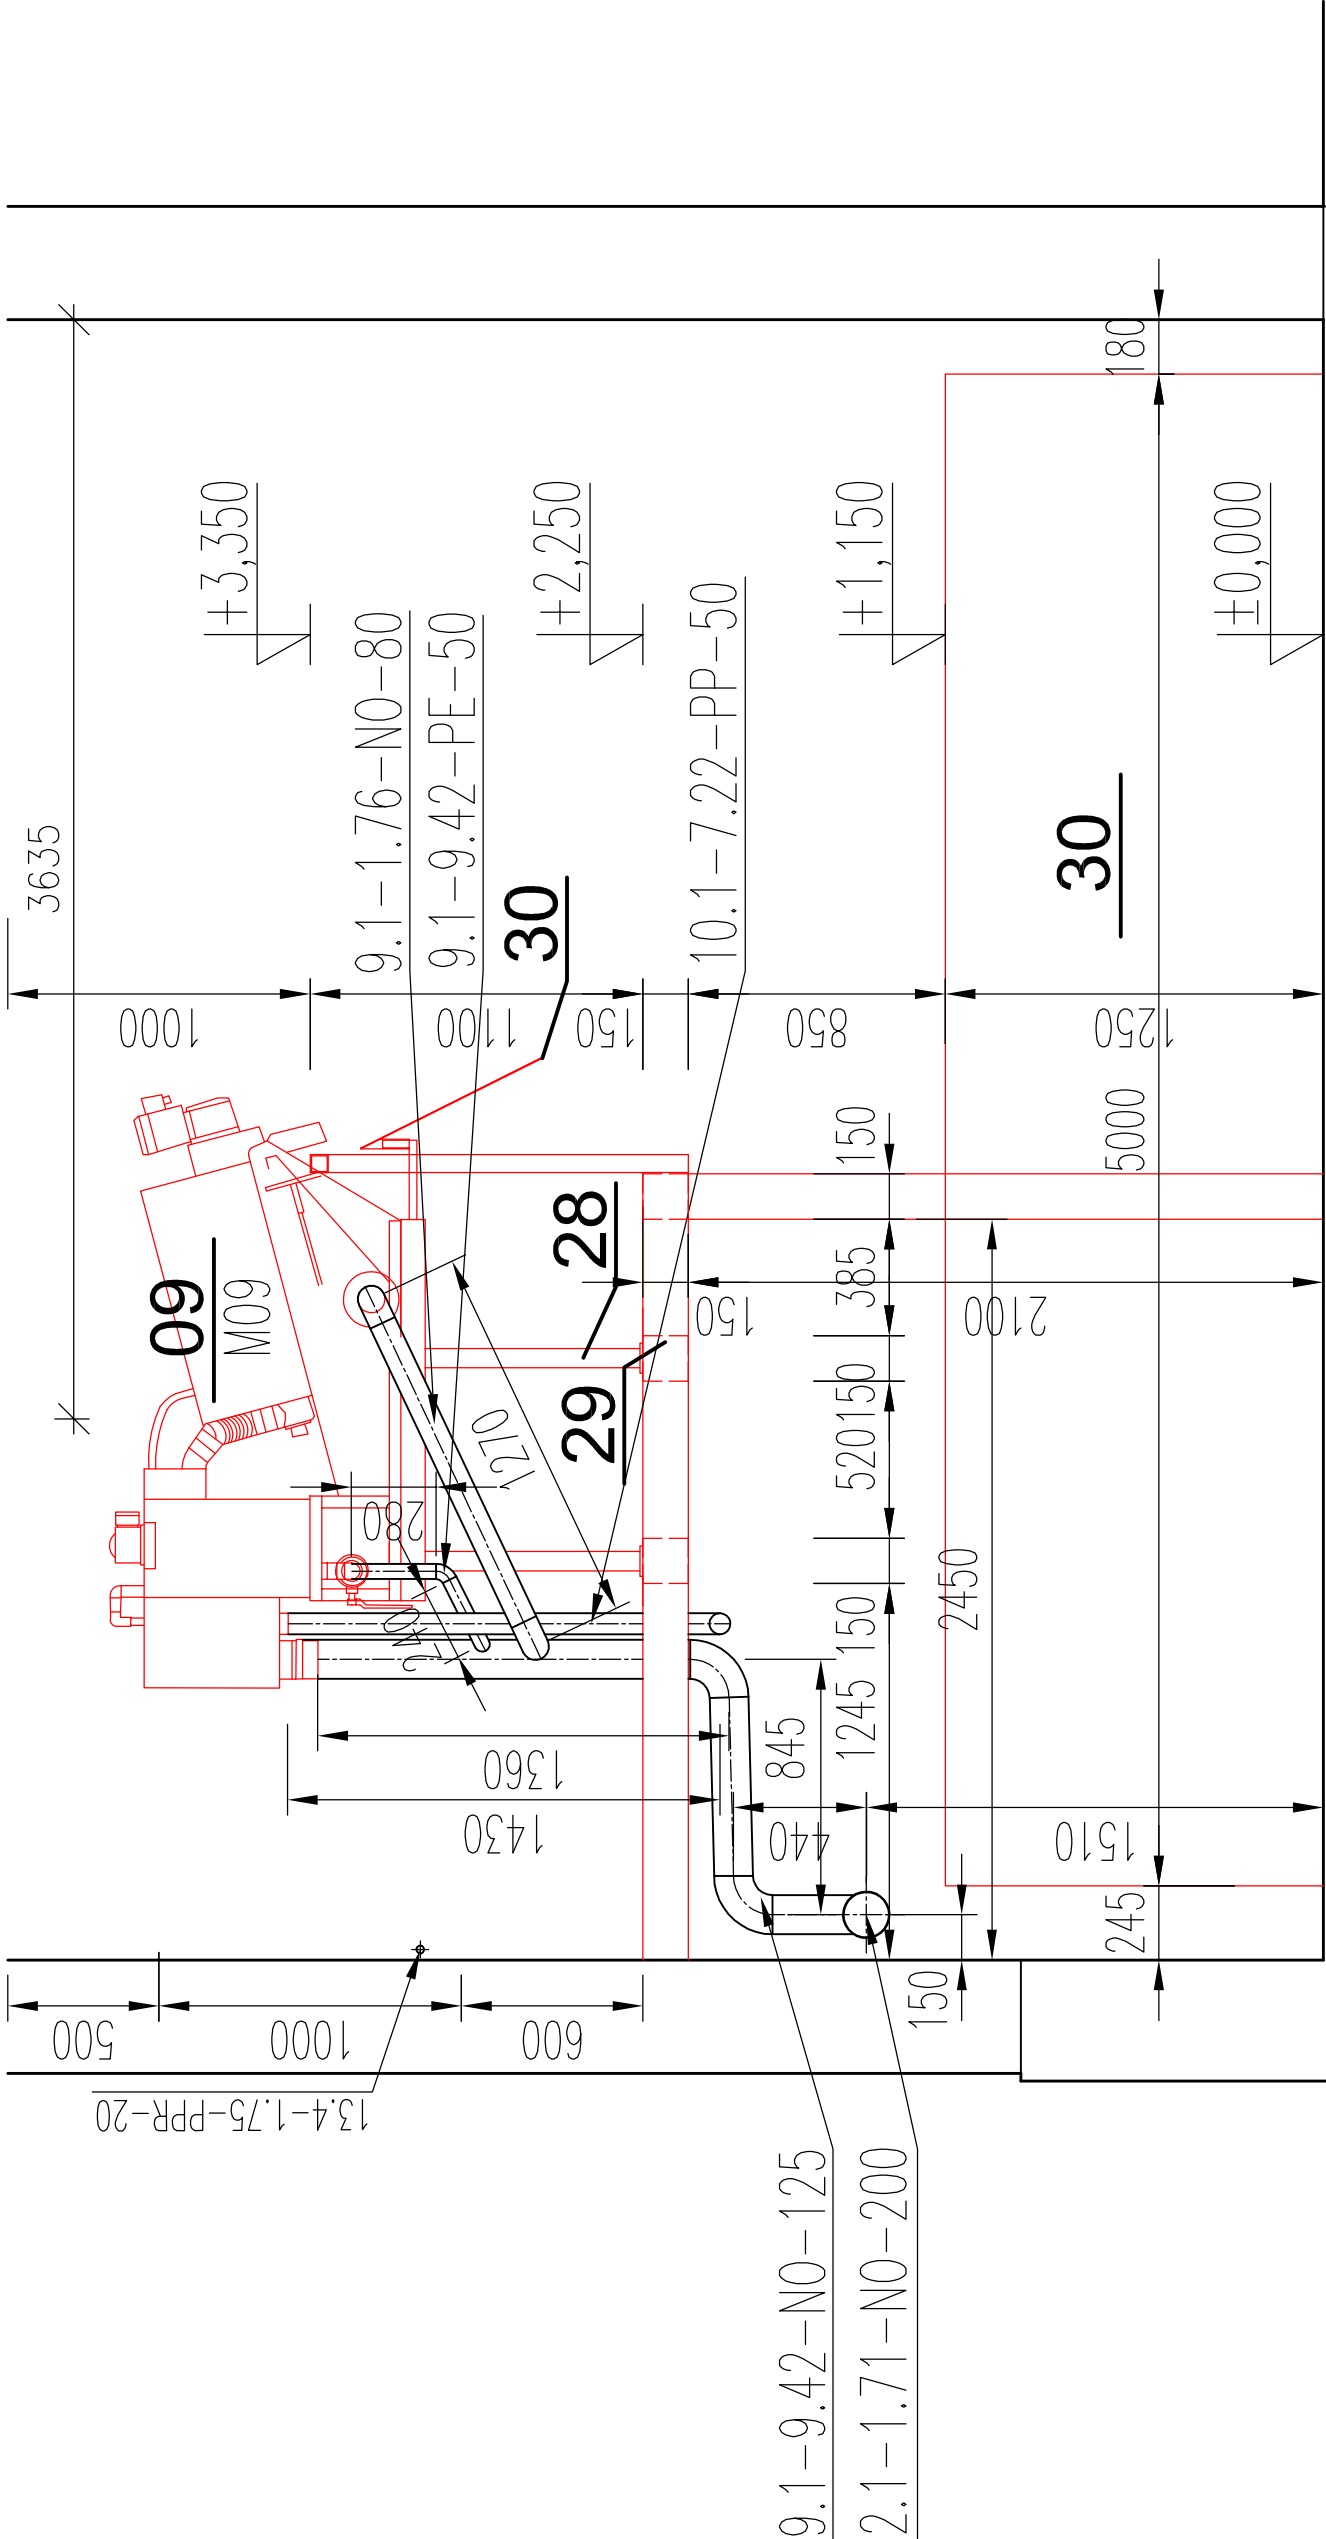

LEGENDA ČÍSLOVÁNÍ POTRUBNÍCH VĚTVÍ

1-1.70-N0-65

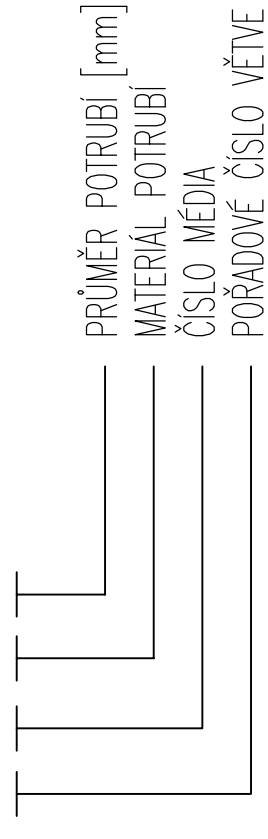

LEGENDA MATERIÁLŮ

- N0 – NEREZOVÁ OCEL ČSN 17 240
- OC – UHLÍKATÁ OCEL ř. 11
- PVC – POLYVINYLCHLORID
- PP – POLYPROPYLEN
- PE – POLYETYLEN

Revize	Datum	Popis	Ved. projektant	Zodp. projektant	Kontroloval

Vpracoval		Vedoucí projektant		Zodpovědný projektant		Kontroloval	
Ing. Kolář		Ing. Kolář		Ing. Adamec		Ing. Režňák	
Investor: VODOVODY A KANALIZACE PARDUBICE, a.s.							
Akce: INTENZIFIKACE ČOV HORNÍ JELENÍ							
PS: PS01 MECHANICKO BIOLOGICKÝ BLOK							
Obsah: ŘEZ F-F							

Hakov, Hakov, a.s., Hranice IV-Drahoulše provozovna Brno a.s., Jugoslávská 102, 613 00 Brno tel.:545210345, fax:545210006, e-mail:brno@hakov.cz		Číslo zakázky	- /13
		Stupeň dokumentace	DPS
		Datum	07/2013
		Formát	630x297mm
		Název dle souboru	D.2.01.dwg
		Měřítko	Výřisek číslo: 1:25
		Číslo výkresu: D.2.01.12	Revize: 0