



ŘEZ A-A
M1:50

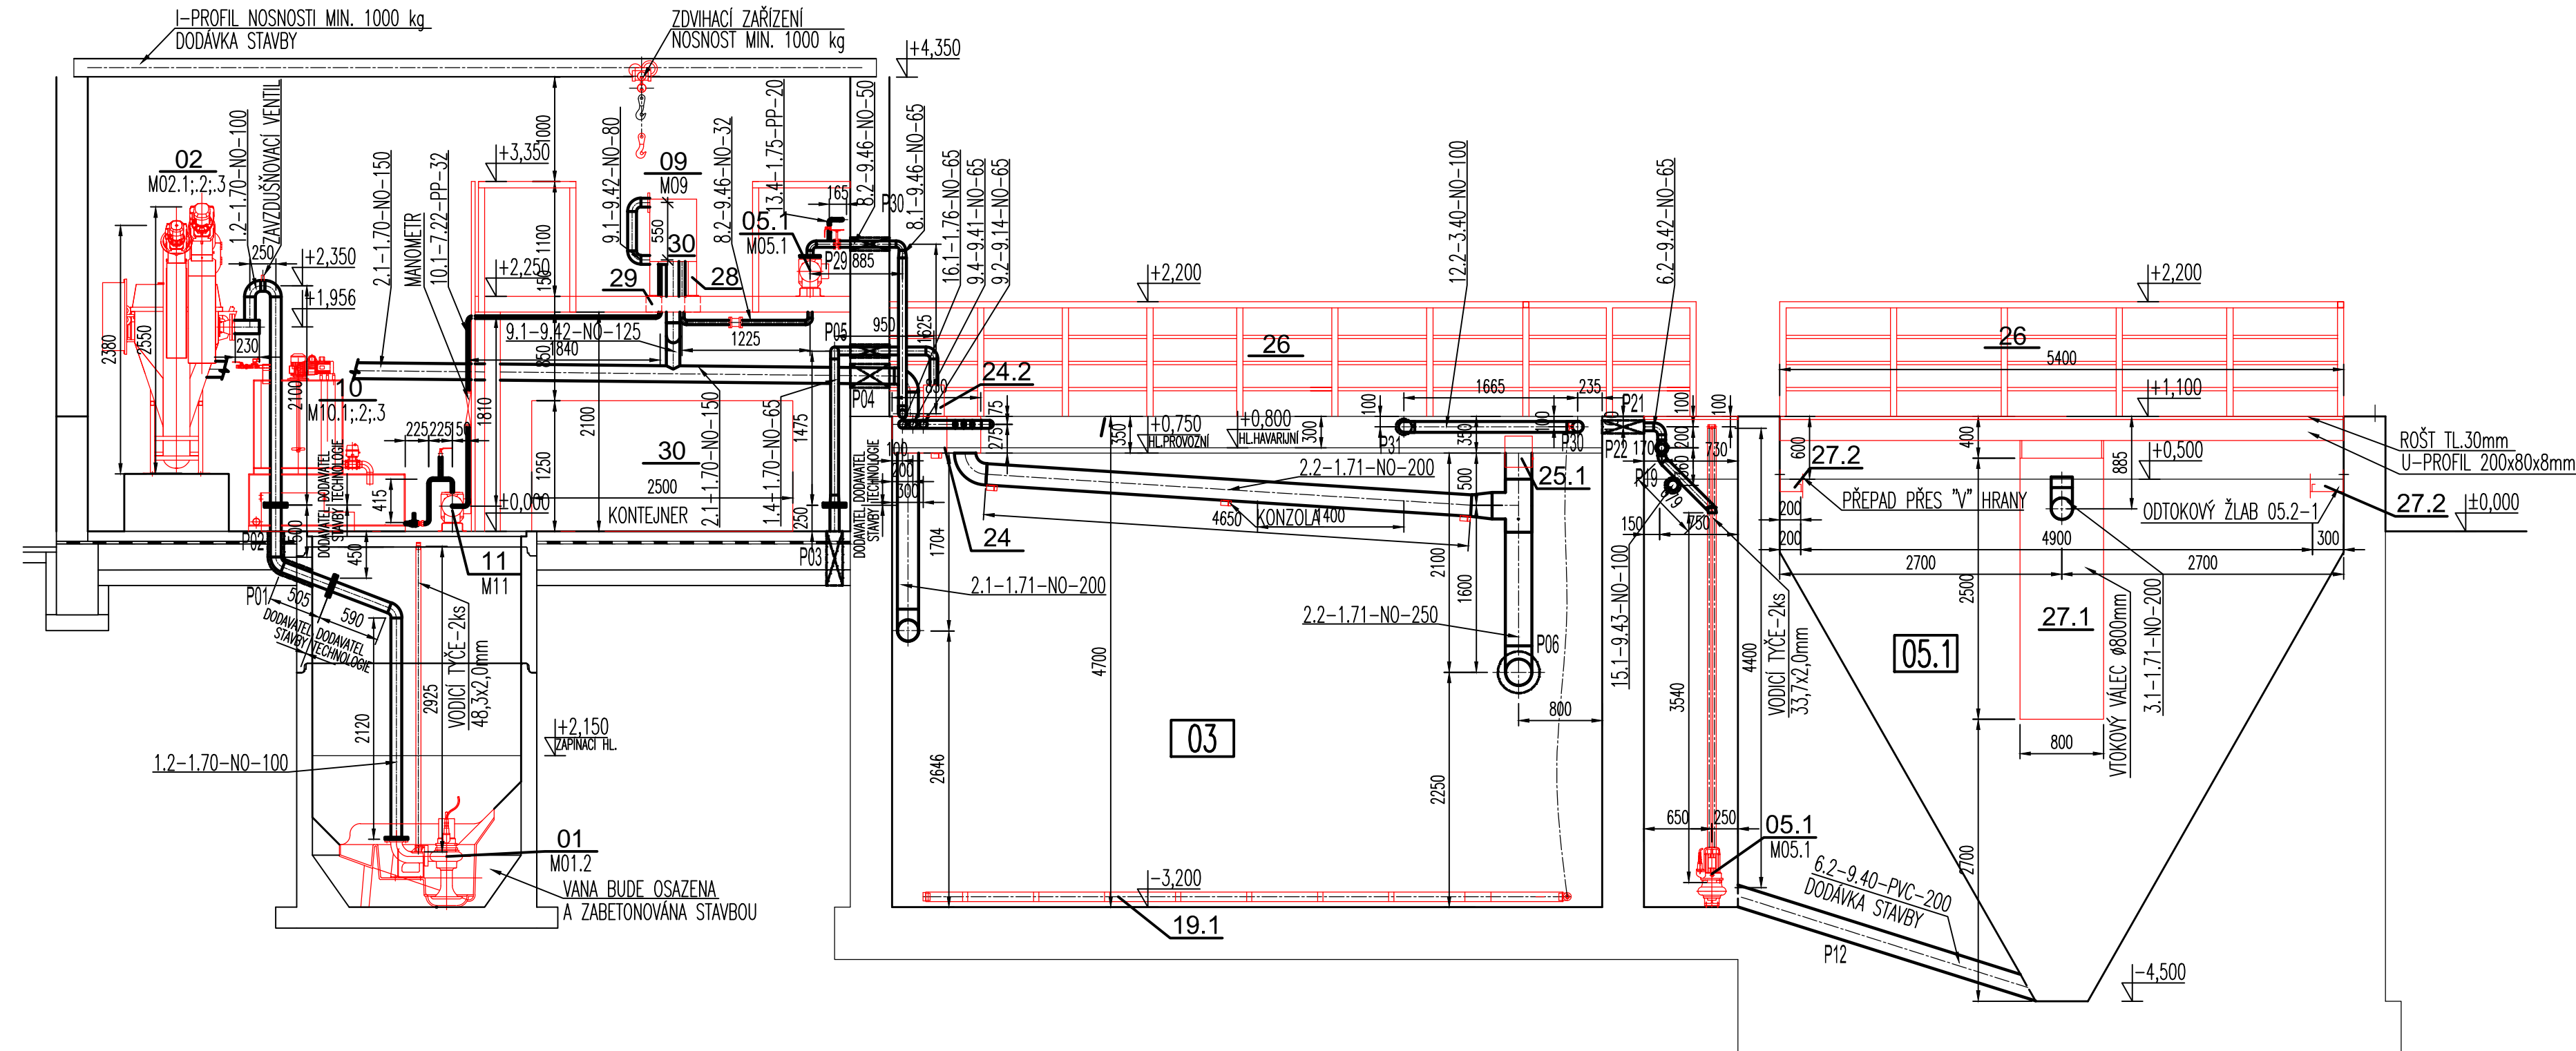

SPECIFIKACE NÁDRŽÍ A MÍSTNOSTÍ

OZNAČENÍ	POPIS	ŠÍŘKA (m)	DÉLKA (m)	HLOUBKA (m)	HL.VODY (m)	PLOCHA (m²)	ÚČINNÝ OBJEM(m³)
01	VSTUPNÍ ČERPACÍ STANICE			3,6	0,85		2,7
02	MECHANICKÉ PŘEDČIŠTĚNÍ	7,2	5,4			38,88	
03	DENITRIFIKAČNÍ NÁDRŽ	5,4	6,8	4,7	4,35	10,2	160
04	OBĚHOVÁ AKTIVAČNÍ NÁDRŽ	5,4	15,4	4,7	4,25		314
05.1.;2	DOSAZOVACÍ NÁDRŽ	5,4	5,4	5,6	4,8	30	54
06.1.;2	KALOVÁ JÍMKA	0,9	1,6	4,1		1,4	6
07	KALOJEM	3,2	7	4,7		22,4	87
08	NÁDRŽ SRAŽEDLA FOSFORU	2,9	7	2,0			5
09	STÁVAJÍCÍ PROVOZNÍ BUDOVA						

LEGENDA ČÍSLOVÁNÍ POTRUBNÍCH VĚTVÍ

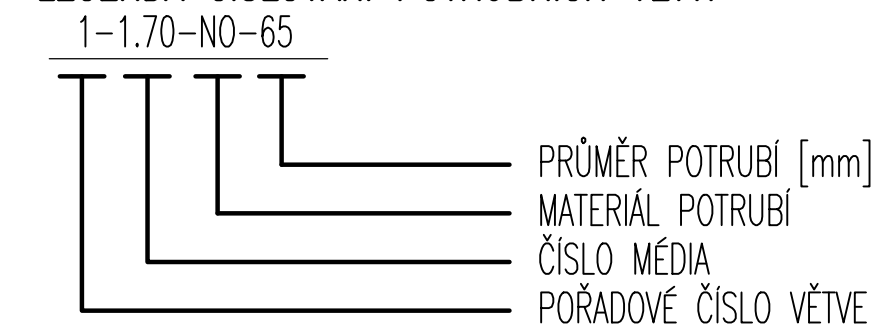

LEGENDA MATERIÁLŮ

NO – NEREZOVÁ OCEL ČSN 17 240
OC – UHLÍKATÁ OCEL tř. 11
PVC – POLYVINYLCHLORID
PP – POLYPROPYLEN
PE – POLYETYLEN

Revize	Datum	Popis	Ved. projektant	Zodp. projektant	Kontroloval
Vypracoval Ing. Kolář	Vedoucí projektant Ing. Kolář	Zodpovědný projektant Ing. Adamec	Kontroloval Ing. Režňák	<div>Hakov, a.s. provozovna Brno Jugoslávská 102, 613 00 Brno tel.:545210345, fax:545210006, e-mail:brno@hakov.cz</div>	
Investor: VODOVODY A KANALIZACE PARDUBICE, a.s.				Číslo zakázky	-/13
Akce:				Stupeň dokumentace	DPS
INTENZIFIKACE ČOV HORNÍ JELENÍ				Datum	07/2013
				Formát	A4
				Název dig. souboru	D.01.dwg
PS:	PS01 MECHANICKO BIOLOGICKÝ BLOK			Měřítko 1:50	Výtisk číslo:
Obsah:	ŘEZ A–A			Číslo výkresu: D.01.9 Revize: 0	

VÝKRES JE DUŠEVNÍM MAJETKEM Hakov, a.s. NESMÍ BÝT POUŽIT A KOPIROVÁN TŘETÍ OSOBOU, JÍ PŘEDÁN ČI JINAK S NÍM NAKLÁDÁNO BEZ PÍSEMNÉHO POVOLENÍ Hakov, a.s.