

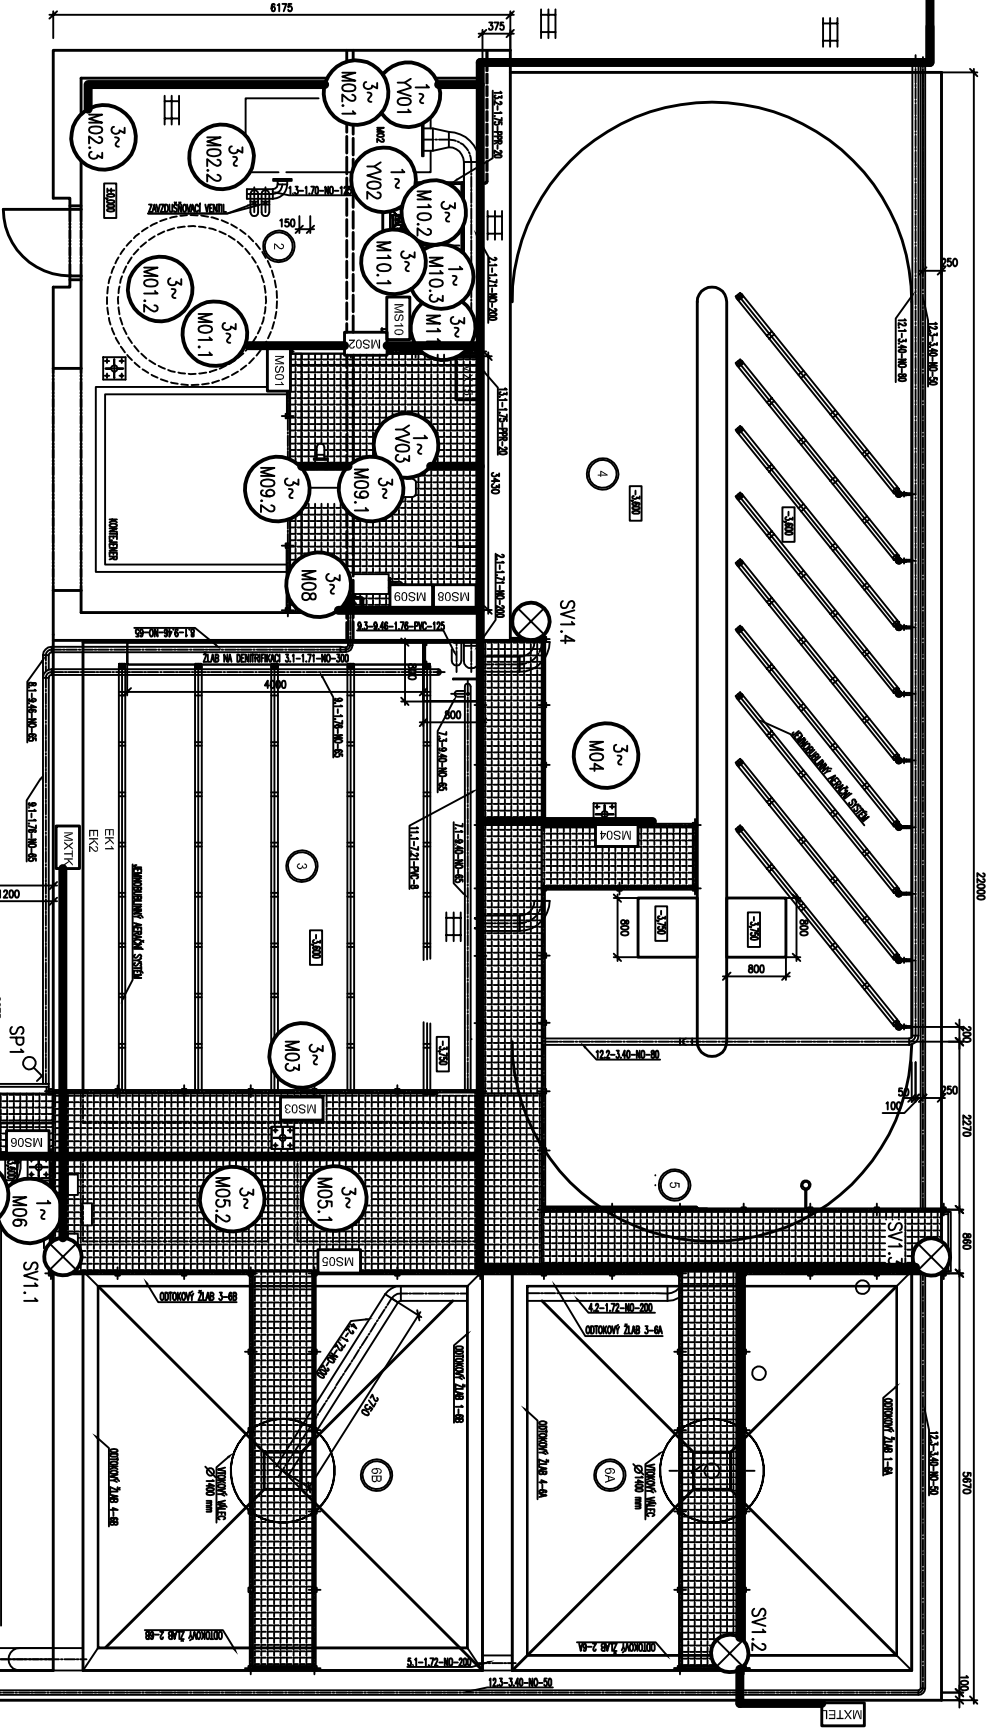


PŮDORYS +2,500

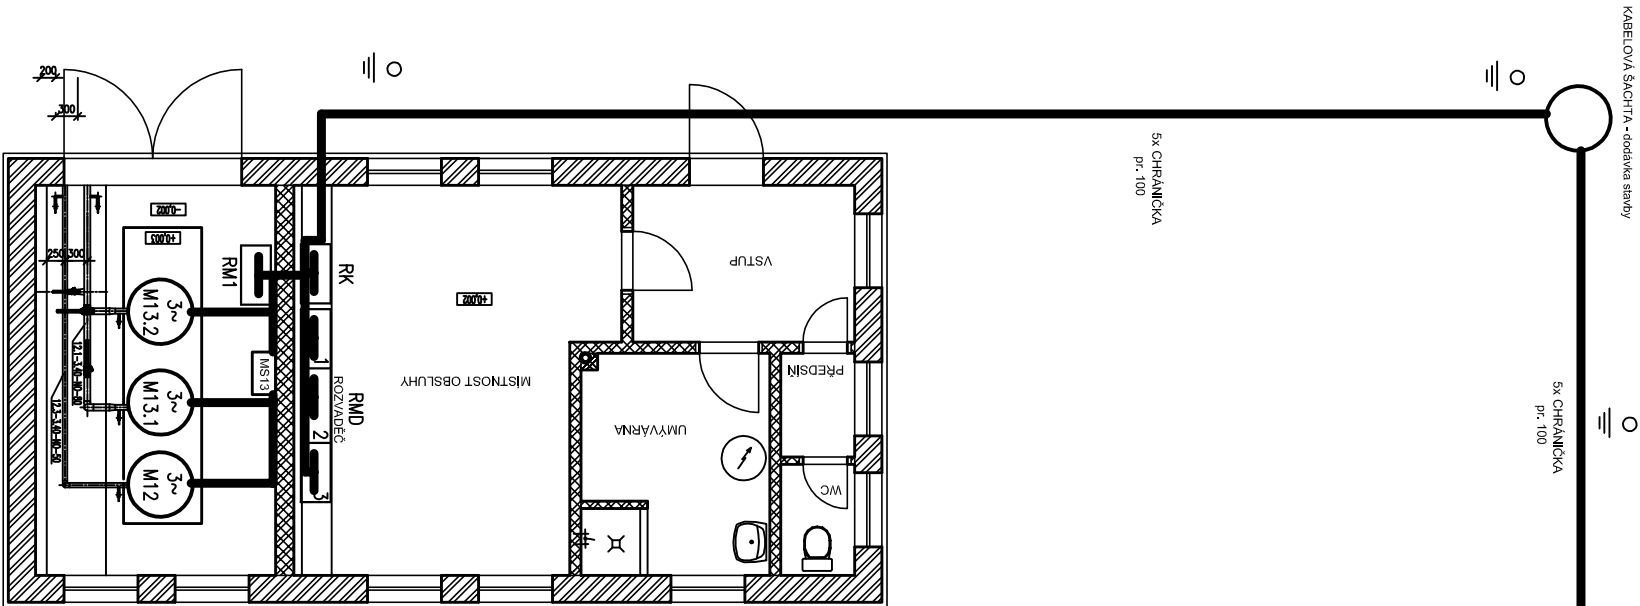

- LEGENDA ELEKTRO :
- POHON - VIZ SOUPIS SPOTŘEBIČŮ
- HLAVNÍ TRASY EL. ROZVODŮ
- MÍSTNÍ OVLADAČÍ SKŘÍŇKA
- HLAVNÍ ROZVADEČ TECHNOLOGIE

±0,000 = 286,45 m n.m.

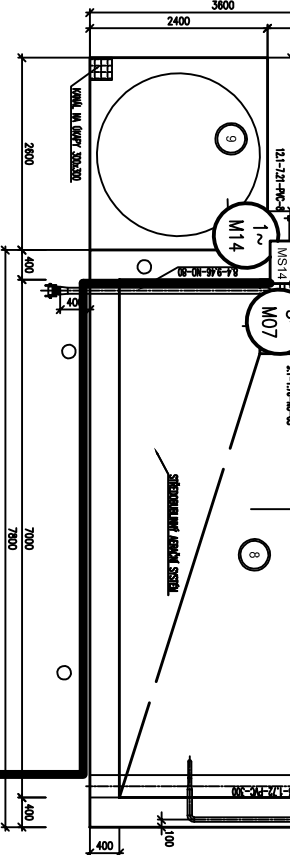

Vedoucí projektant	Zodpovědný projektant	Vypracoval	Kontroloval	Hakov a.s. Hakov, a.s., Hranice provozovna Brno Jugoslávská 9, 613 00 Brno tel.:545210345, fax:545210006, e-mail:brno@hakov.cz	
Ing. Režňák	Ing. Hybler	Ing.Hybler	Ing.Křížek		
investor:				číslo zakázky	1154/11
stavba:				stupeň dokumentace	DPS
INTENZIFIKACE ČOV HORNÍ JELENÍ				datum	06/2013
				formát	2 A4
				název díg. souboru	1154_302_Disp.dwg
				měřítko	výtisk číslo:
stavební objekt/provozní soubor:				1:100	
PS03 - TECHNOLOGICKÁ ELEKTROINSTALACE				číslo výkresu:	D.2.03.3
obsah:				revize:	0
MOTOROVÉ ROZVODY TECHNOLOGIE					

VÝKRES JE DÍLEŠNÍM MALETKEM HAKOV, a.s. NESMÍ BÝT POUŽIT A KOPÍROVÁN TŘETÍ OSOBOU, JI PŘEDÁN ČI JINAK S NÍM NAKLÁDANO BEZ PÍSEMNÉHO POVOLENÍ HAKOV, a.s.