


OBĚHOVÁ AKTIVACE

VÝVODY z ROZVADĚČE SO-04 - 2.POLE
trasa kabelu v zemi v chodníku v 2x ochr.trubce pr.110mm

- 21. OSV. jistič + chr. 10A - CYKY-J 3x1.5
- 22. INFAZÁŘIČ jistič + chr. 16A - CYKY-J 3x4
- 23. INFAZÁŘIČ jistič + chr. 16A - CYKY-J 3x4
- 24. TERMOSTAT jistič + chr. 6A - CYKY-O 3x1.5
- 25. ZÁSUVKA 400V/32A jistič + chr. 25A - CYKY-J 5x6
- 26. ZÁSUVKA 400V/16A jistič + chr. 16A - CYKY-J 5x4
- 27. ZÁSUVKY 230V/16A jistič + chr. 16A - CYKY-J 3x2.5
- 28. VENTILÁTOR jistič + chr. 10A - CYKY-J 3x1.5

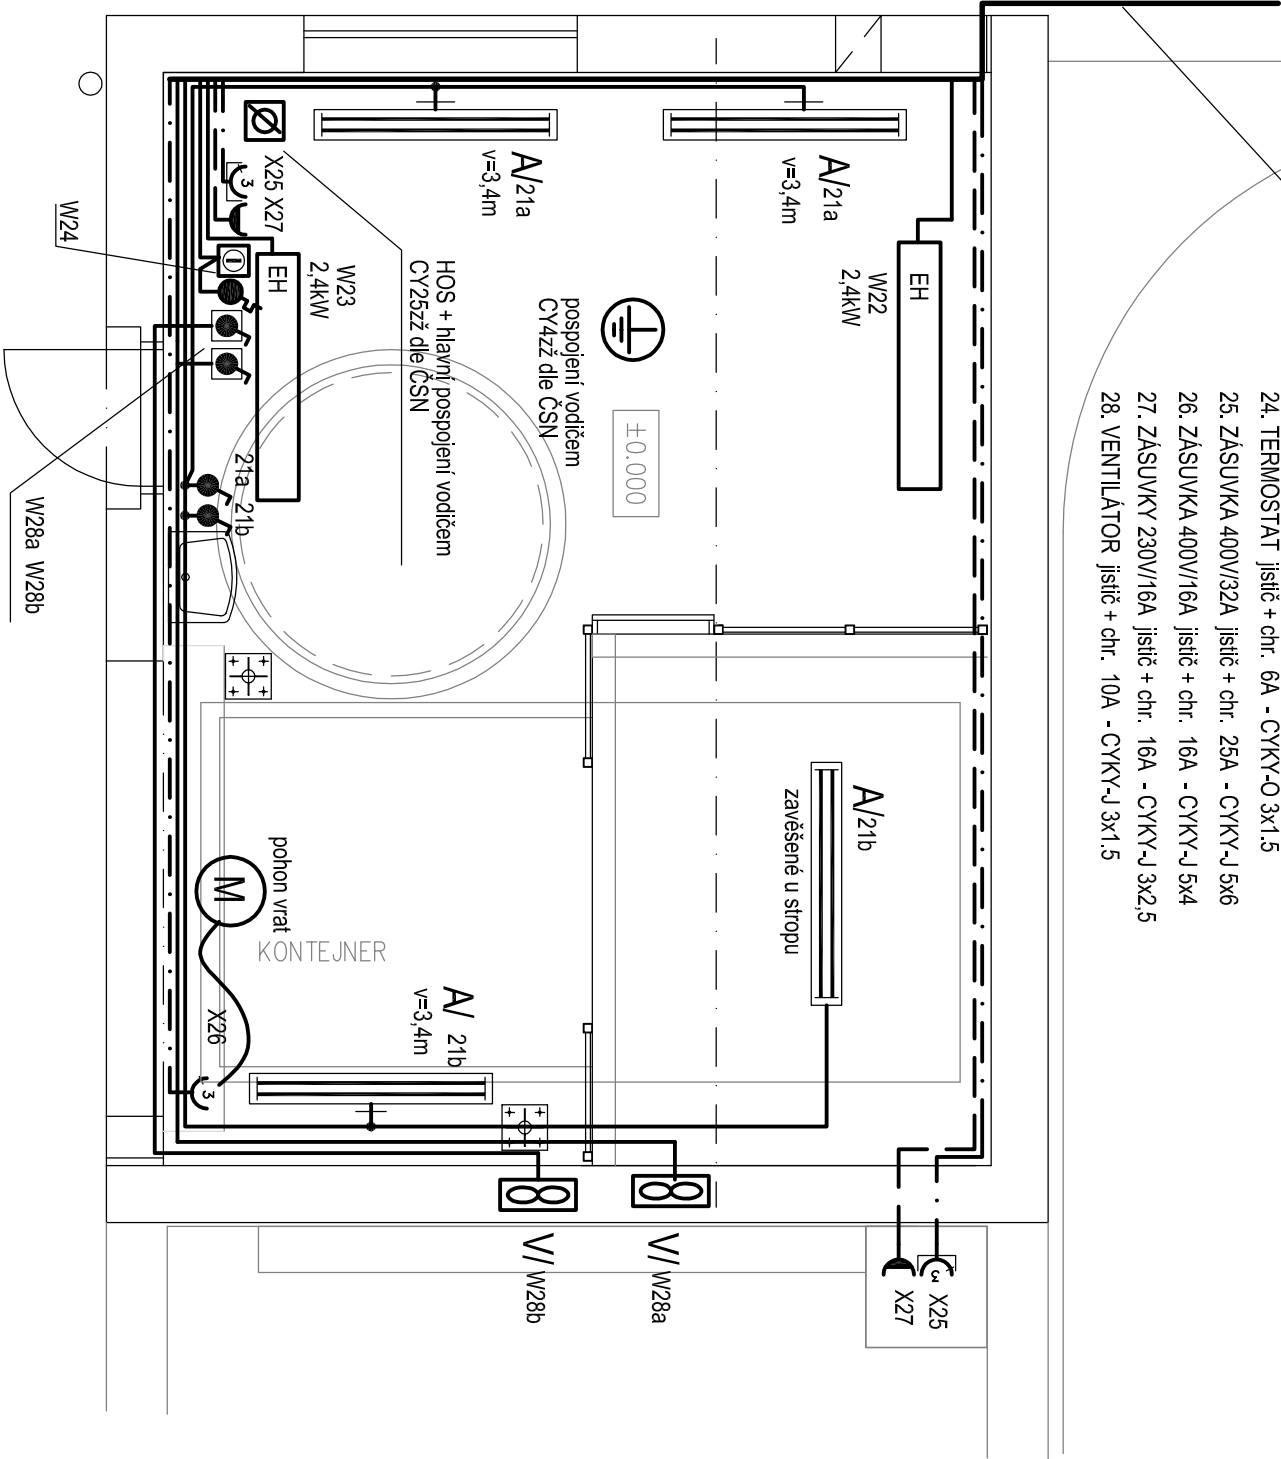

4 ks	A/	stropní (nástěnné) svítidlo lineární zářivky průmyslové IP66 2x58W el.předřadník
2 ks		SPINAČ ŘAZENÍ 1, IP54
2 ks		SPINAČ ŘAZENÍ 1S, IP54
2 ks		ZÁSUVKA NÁSTĚNNÁ 230V/16A, IP54
1 ks		ZÁSUVKA NÁSTĚNNÁ 400V/16A, IP54
2 ks		ZÁSUVKA NÁSTĚNNÁ 400V/32A, IP54
2 ks	EH	VYSOKOTEPLOTNÍ SALAVÝ PANEL 230V/2.4kW (nerez), IP54 + výklopné závěsy
2 ks	V	Kyselinovzdorný ventilátor plastový, příkon 120W, 230V IP54
1 ks		PROSTOROVÝ TERMOSTAT, IP54
1 ks		PŘEPÍNAČ I-O-II (zap-vyp-termostat), IP54
1 ks	M	EL. POHON VRAT, 400V - dodávka stavby
1 ks		HOS - hlavní ochranná svorkovnice

Napěťová soustava : 3 PEN stř. 50 Hz 230/400 V/TN-C-S
Ochrana před úrazem elektrickým proudem je provedena
ochrannými opatřeními (prostředky základní ochrany a prostředky pro ochranu při
poruše) dle požadavku ČSN 33 2000-4-41 ed.2 a ČSN EN 61140 ed.2.

Vyracoval :		Zodp.projektant :		Hlavní projektant :	
FARNIK		ING. ŠAFAŘ		ING. TEPLÝ	
Země : ČR		Obec : HORNÍ JELENÍ			
Investor : VODOVODY A KANALIZACE PARDUBICE, a.s.					
Akce : INTENZIFIKACE ČISTÍRNÝ ODPADNÍCH VOD HORNÍ JELENÍ					
Objekt : SO 02 BUDOVA HR. PŘEDČIŠTĚNÍ A ODVODNĚNÍ KALU		Stupeň : DPS			
Obsah : SILNOPROUDÁ ELEKTROTECHNIKA, BLESKOSVOD		Datum : 05/2013		Vladislavova 29/I	
		Zak.číslo : 4521/13		566 01 Vysoké Mýto	
		Měřítko : 1:50		Tel: 465424472, 465424170	
				Fax: 465424171	
				bkn@bkn.cz	
				www.bkn.cz	
				spol. s r.o.	
				D.1.02.4.2.2	