Podélný profil stoka 2

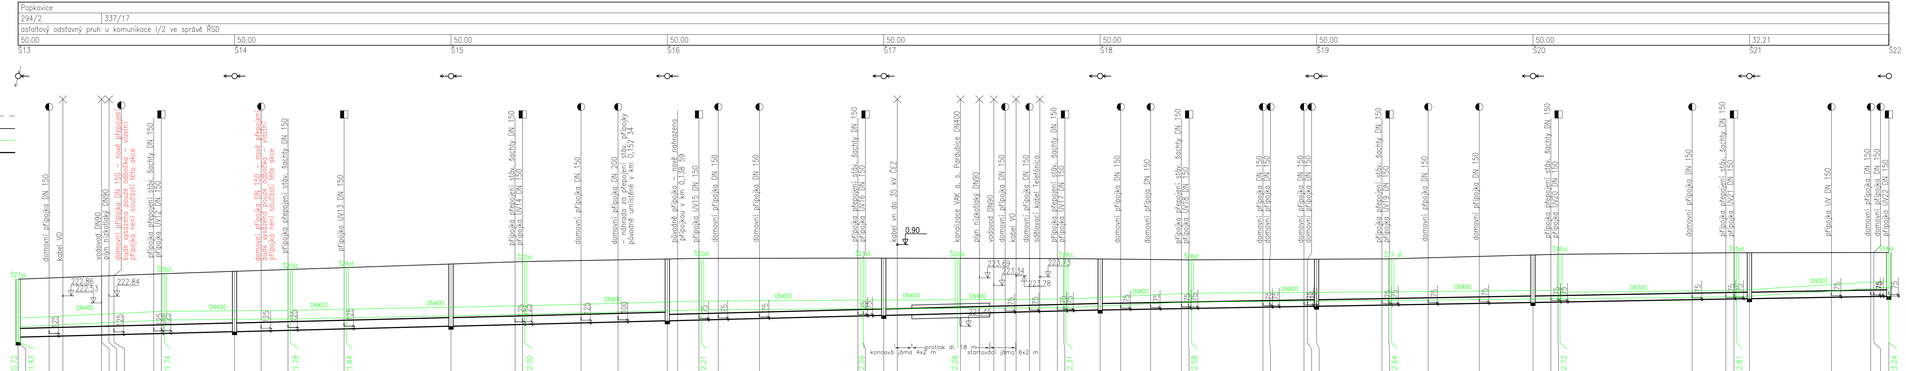

DN400–KAMENINA–150.00			DN300–KAMENINA–50.00	DN300–SKLOLAMINÁT–50.00		DN300–KAMENINA–182.21	
5.0–250.00						3.5–182.21	
beton				písek OC 426/8 písek		beton	
194.2–1.55			91.0–1.29	91.0–1.29		75.6–1.07	
128.8–1.63	114.0–1.59	98.6–1.55	82.4–1.38	82.4–1.38		57.1–1.14	26.1–0.98

Poznámky :

Podzemní vedení jsou zakreslena pouze informativně.
Před započetím zemních prací je nutné jejich přesné vytýčení od správců, včetně přípojek k nemovitostem.

Do hloubky výkopu uvedené v podélném profilu není započtena hloubka výkopu pro drenáž, která bude prováděna jen v případě výskytu spodní vody. V případě potřeby použití drenáže je třeba počítat s tím, že výkop bude v průměru o 150 mm hlubší.

Výškový systém: BPV

Zodpovědný projektant	Vypracoval	Technická kontrola
Ing. Lubor Dítě	Ing. Lubor Dítě	JIří Myslík, DiS.

Kraj: Pardubický Obec: Pardubice – Popkovice

Investor: Vodovody a kanalizace Pardubice, a. s., Teplého 2014, 530 02 Pardubice

Rekonstrukce kanalizace v ulici Pražská – Popkovice

Dokumentace pro provádění stavby

Stupeň	DPS
Datum	únor 2014
Zakázkové číslo	M13/024
Formát	6 x A4
Měřítko: 1:500/100	Číslo přílohy: D.1.01.1.b.02

MULTIAQUA s.r.o.
Veverkova 1343
500 02 Hradec Králové
IČO: 60113111 tel.+420 495 500 227
DIČ: CZ60113111 fax.+420 495 500 220

Předložená dokumentace je duševním vlastnictvím firmy Multiaqua s.r.o., Hradec Králové