

Vaše značka: žádost

Naše značka: 187/13

Vyřizuje: Miloslav Houdek

Telefon: 467 043 813

Fax: 467 043 854

E-mail: mhoudek@eop.cz

Datum: 24.7.2013

MULTIAQUA, s.r.o.
Veverkova 1343
500 02 Hradec Králové

Vyjádření k existenci sítí


Název stavby	Rekonstrukce kanalizace v ulici Pražská - Popkovice
Projektant	Ing.L.Dítě
Předložená část PD (SO)	Přehledná situace
Číslo projektu	M13/024
Datum zpracování PD	Červenec 2013
Stupeň projektu	DSP
Investor	VaK Pardubice, a.s.
Číslo vyjádření EOP	187/13

K výše uvedené projektové dokumentaci uvádíme tyto připomínky:

Po ověření navrženého řešení sdělujeme, že v zájmovém území **nedojde ke styku** se zařízením v majetku Elektrárny Opatovice, a.s. a se stavbou souhlasíme a vzdáváme se odvolání ve správním řízení o vydání rozhodnutí a využití území.

Platnost tohoto vyjádření je 6 měsíců od data jeho vydání. Podmínky tohoto vyjádření požadujeme zpracovat do stavebního povolení / územního rozhodnutí.

Elektrárny Opatovice, a.s.
provoz SZT Pardubice ②
Křiželně 562, 530 09 Pardubice

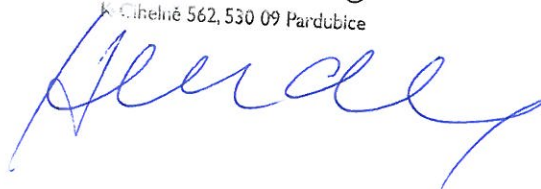


Elektrárny Opatovice, a.s., Opatovice nad Labem, 532 13 Pardubice 2
Společnost je zapsána v obchodním rejstříku vedeném Krajským soudem v Hradci Králové, v oddílu B., vložce 584.

Telefon: *466 843 111, *467 043 111
Fax: *466 536 030

IČO: 45534292
DIČ: CZ45534292

Bankovní spojení:
KB Pardubice 3607561/0100

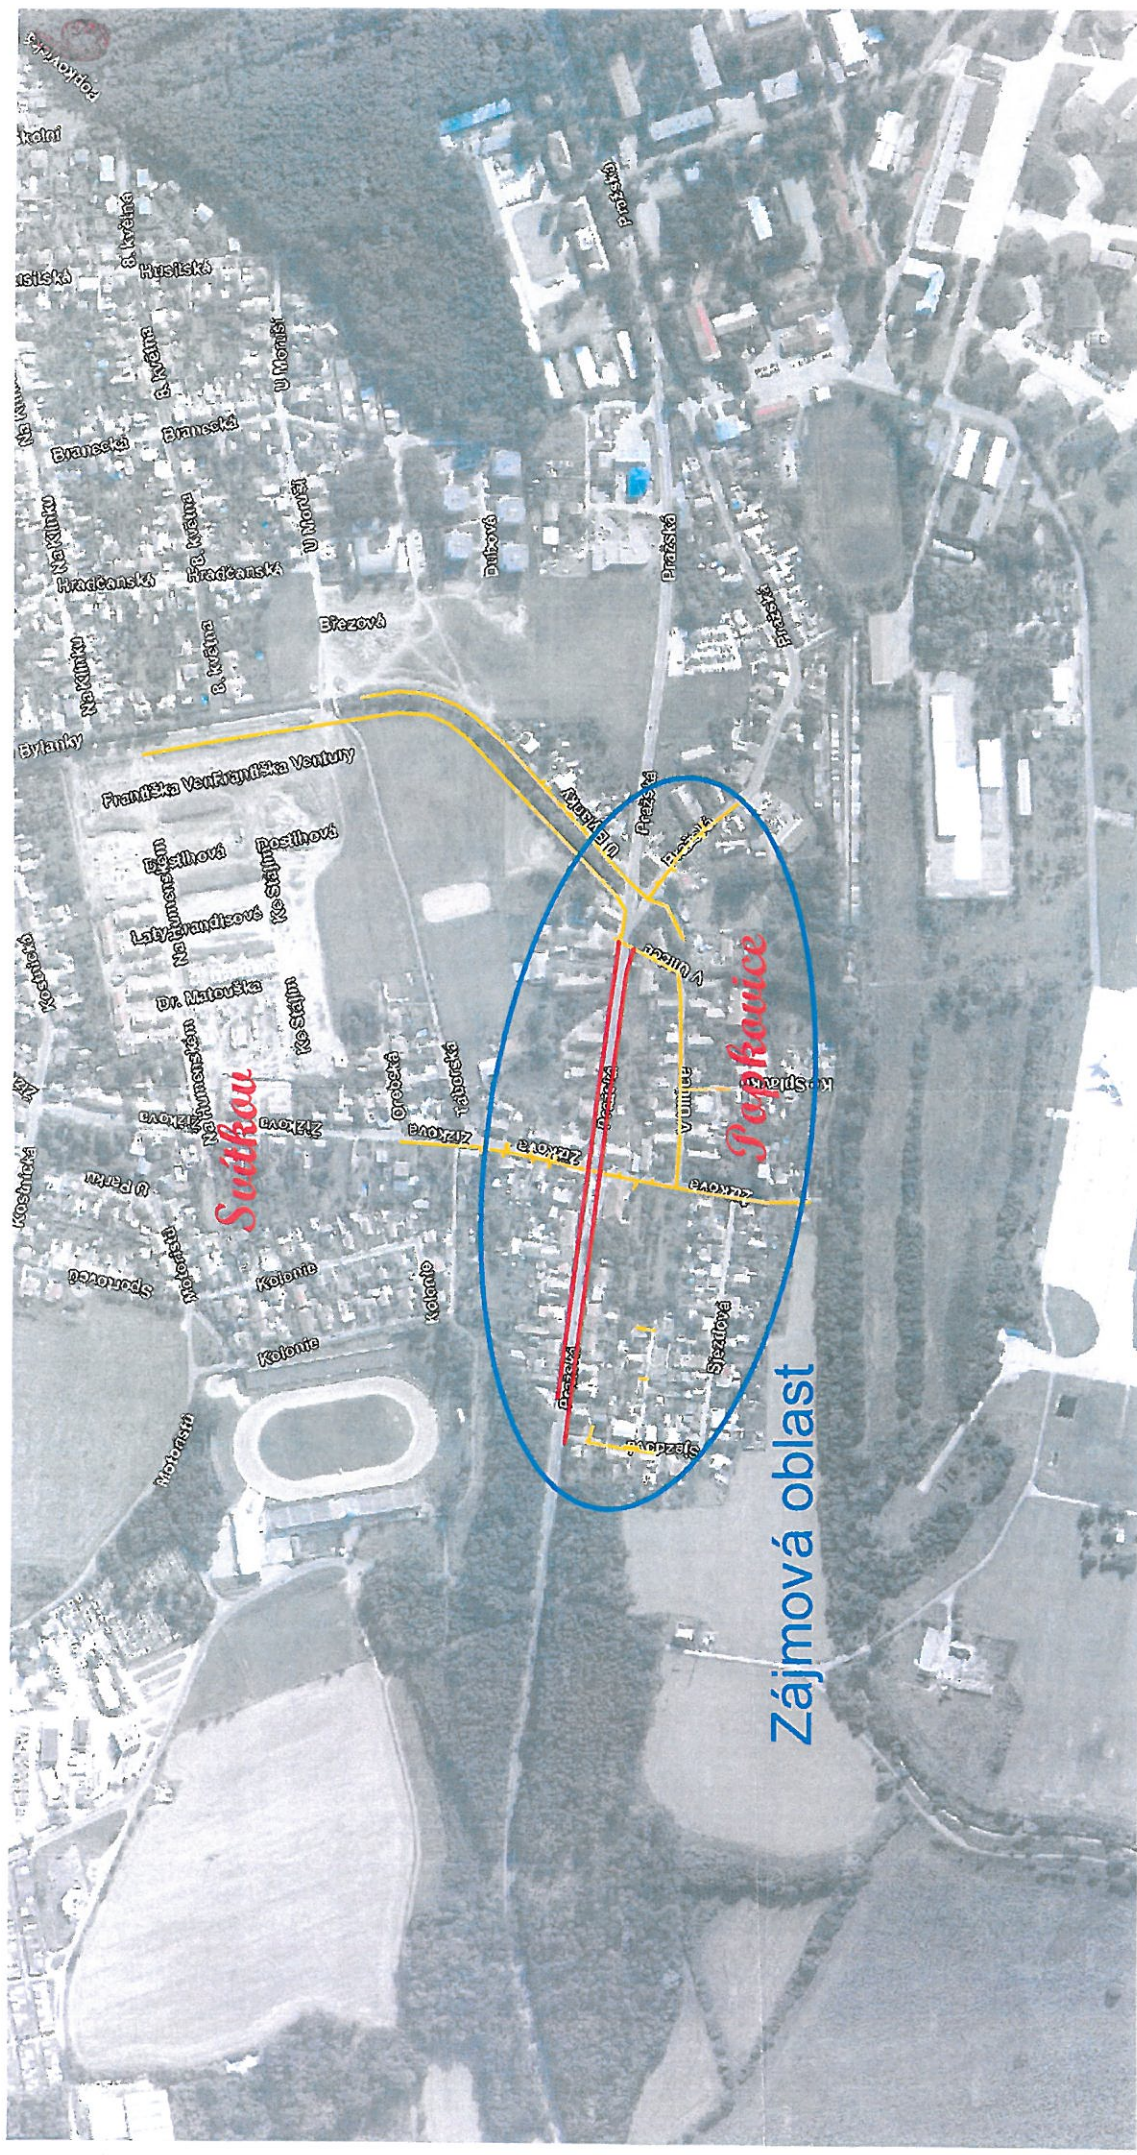

LEGENDA

- jednotná kanalizace ve správě VAK Pardubice, a. s.
- navržené sítě:
- jednotná kanalizace

S

Na dané situaci se nenachází rozvodné tržební zařízení ve vlastnictví nebo správě Elektrárny Pardubice, a. s. pro účely schválené zprávy o tepelné izolaci a stavbě tepelné izolace je 6 měsíců ode dne vydání.

Vydání dne: 24.7.17 197 Podpis: *[Signature]*

<p>MULTIAQUA s.r.o. VEVERKOVA 1343 500 02 HRADEC KRÁLOVÉ</p> <p>IČO: 60113111 TEL: +420 488 500 327 DIČ: CZ60113111 FAX: +420 488 500 320</p> <p>multiQua</p>		<p>Rekonstrukce kanalizace v ulici Pražská – Popkvice Dokumentace ke stavebnímu povolení</p>	
Zodpovědný projektant	Vypracoval	Technická kontrola	
Ing. Lubor Dítě	Ing. Lubor Dítě	Ing. Karel Pejchal	
Kraj: Pardubický	Obec: Pardubice – Popkvice		
Investor: Vodovody a kanalizace Pardubice, a. s., Teplého 2014, 530 02 Pardubice			
Stupeň		DSP	
Datum		červenec 2013	
Zakázkové číslo		M13/024	
Formát		2 x A4	
Měřítko:		Číslo přílohy:	
1: 5 000			D.01

Předložená dokumentace je duševním vlastnictvím firmy Multiaqua s.r.o., Hradec Králové