


ULOŽENÍ SKLOLAMINÁTOVÉHO POTRUBÍ

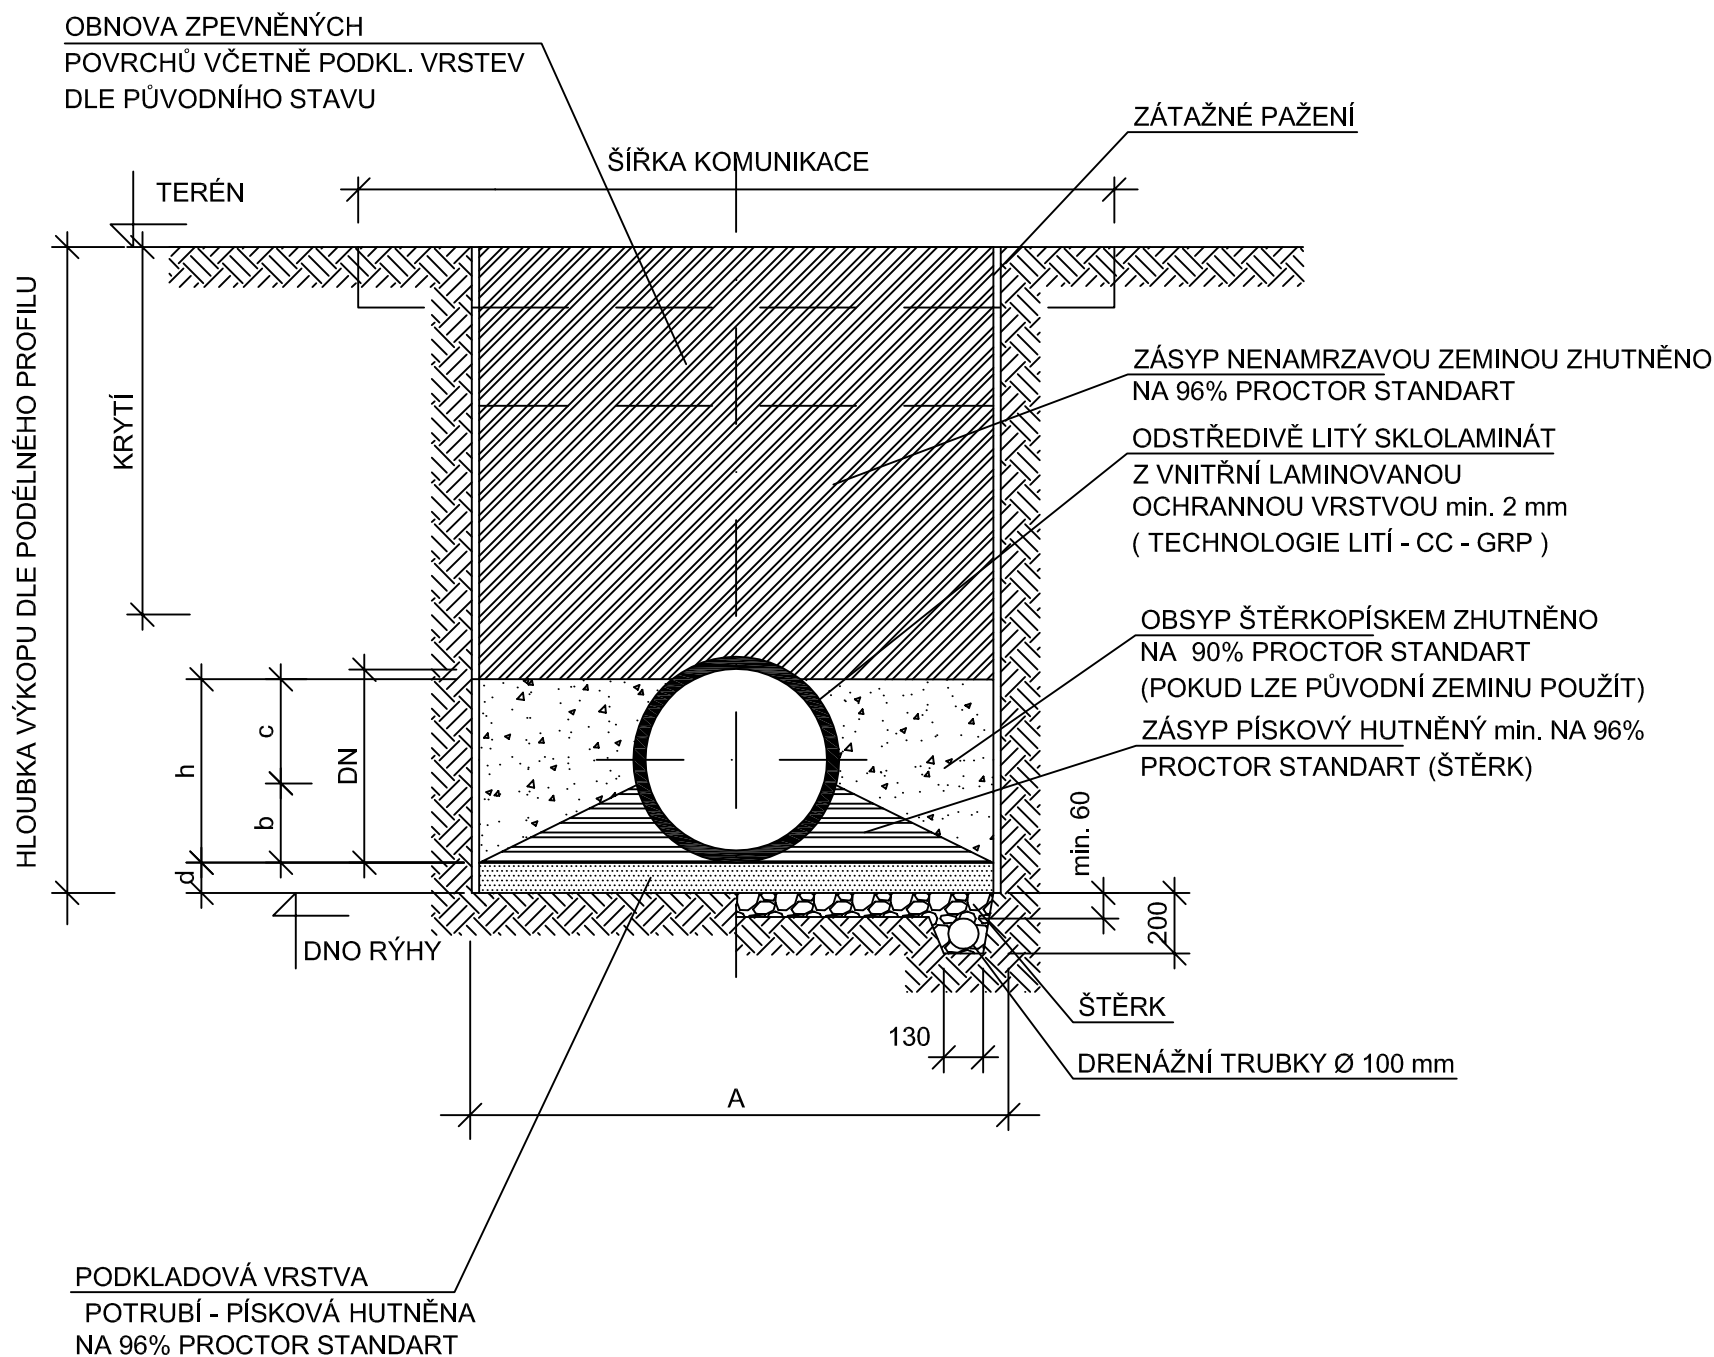

POZNÁMKA: DRENÁŽNÍ POTRUBÍ A ŠTĚRKOVÁ VRSTVA BUDOU PROVEDENY POUZE PŘI ZASTIŽENÍ HLADINY PODZEMNÍ VODY

* : SVĚTLOST RÝHY OD HLOUBKY 2,5 m ROZŠÍŘIT O 200 mm

OZNAČENÍ TYPU	DN TRUB (mm)	ŠÍŘKA RÝHY							
		A*	h	b	c	h1	b1	c1	d
HOBAS SN 10000	500	1600	371	133	238	795	371	424	150
	700	1800	503	180	323	1018	503	515	170
	800	1900	574	205	369	1120	574	546	180
	1000	2100	718	257	461	1326	718	608	200

MAXIMÁLNÍ ZRNITOST OBSYPŮ

JMENOvitÝ ROZMĚR POTRUBÍ DN	MAX.ROZMĚR ČÁSTIC V mm
DN 150 - 300	10
DN 350 - 600	15
DN 700 - 1000	20
DN 1100 - 2400	25

HUTNĚNÍ - DO 30 cm NAD VRCHOL TROUBY LZE POUŽÍT JEN RUČNÍ DŘEVĚNÝ NEBO MECHANICKÝ PĚCH, OD 30 - 60 cm NAD VRCHOLEM TROUBY LZE POUŽÍT POUZE LEHKÉ ZHUTŇOVACÍ STROJE, NAD 60 cm LZE POUŽÍT TĚŽKÉ DUSACÍ STROJE.

OPRAVA POVRCHU KOMUNIKACE

– ASFALTOVÝ BETON STŘEDNĚZRNNÝ ACO 11	40 mm
– SPOJOVACÍ POSTŘIK DLE TP 102 0,30 kg/m ²	
– OBALOVANÉ KAMENIVO ACP 16 +	70 mm
– INFILTRAČNÍ POSTŘIK 1,0 kg/m ²	
– STABILIZACE CEMENTEM SC C _{8/10}	150 mm
– ŠTĚRKODRŤ ŠD _A	200 mm
	<hr/> 460 mm

Projektant	Vypracoval	Kontroloval	Projektant:	
Ladislav Konvalina	Ladislav Konvalina		VK PROJEKT, spol. s r.o.	
			Teplého 2014, 530 02 Pardubice	
Obec: Pardubice			DIČ: CZ64826431	
Investor: Vodovody a kanalizace Pardubice a.s.			tel.: 466 335 012	
			e-mail: vkprojekt@centrum.cz	
PARDUBICE, OHRAZENICE-OPRAVA KANALIZACE MEZI UL. SEMTÍNSKÁ - DVOŘÁKOVA I. ETAPA IO 01 OPRAVA KANALIZACE			Druh dokumentace	DPS
			Datum	02/2015
			Číslo zakázky	693-15
			Počet formátů	2A4
VZOROVÉ ULOŽENÍ SKLOLAMINÁTOVÉHO POTRUBÍ			Měřítko:	Číslo přílohy:
			1:25	D.1.04