Výkres vytvořil program pp_kan, (c)AutoPEN Liberec, tel:487953082, autopen@volny.cz

KATASTRY

PARCELNÍ ČÍSLA

DRUH POVRCHU

VZDÁLENOSTI ŠACHET

OZNAČENÍ ŠACHET

SMĚROVÉ POMĚRY

LEGENDA TYPŮ ČAR
PŮVODNÍ TERÉN
HRUBÉ TERÉNNÍ ÚPRAVY
UPRAVENÝ TERÉN

MĚŘÍTKA 1:1000/100

# PODÉLNÝ PROFIL STOKY AH5
# I. ETAPA KM 0,00–0,2755

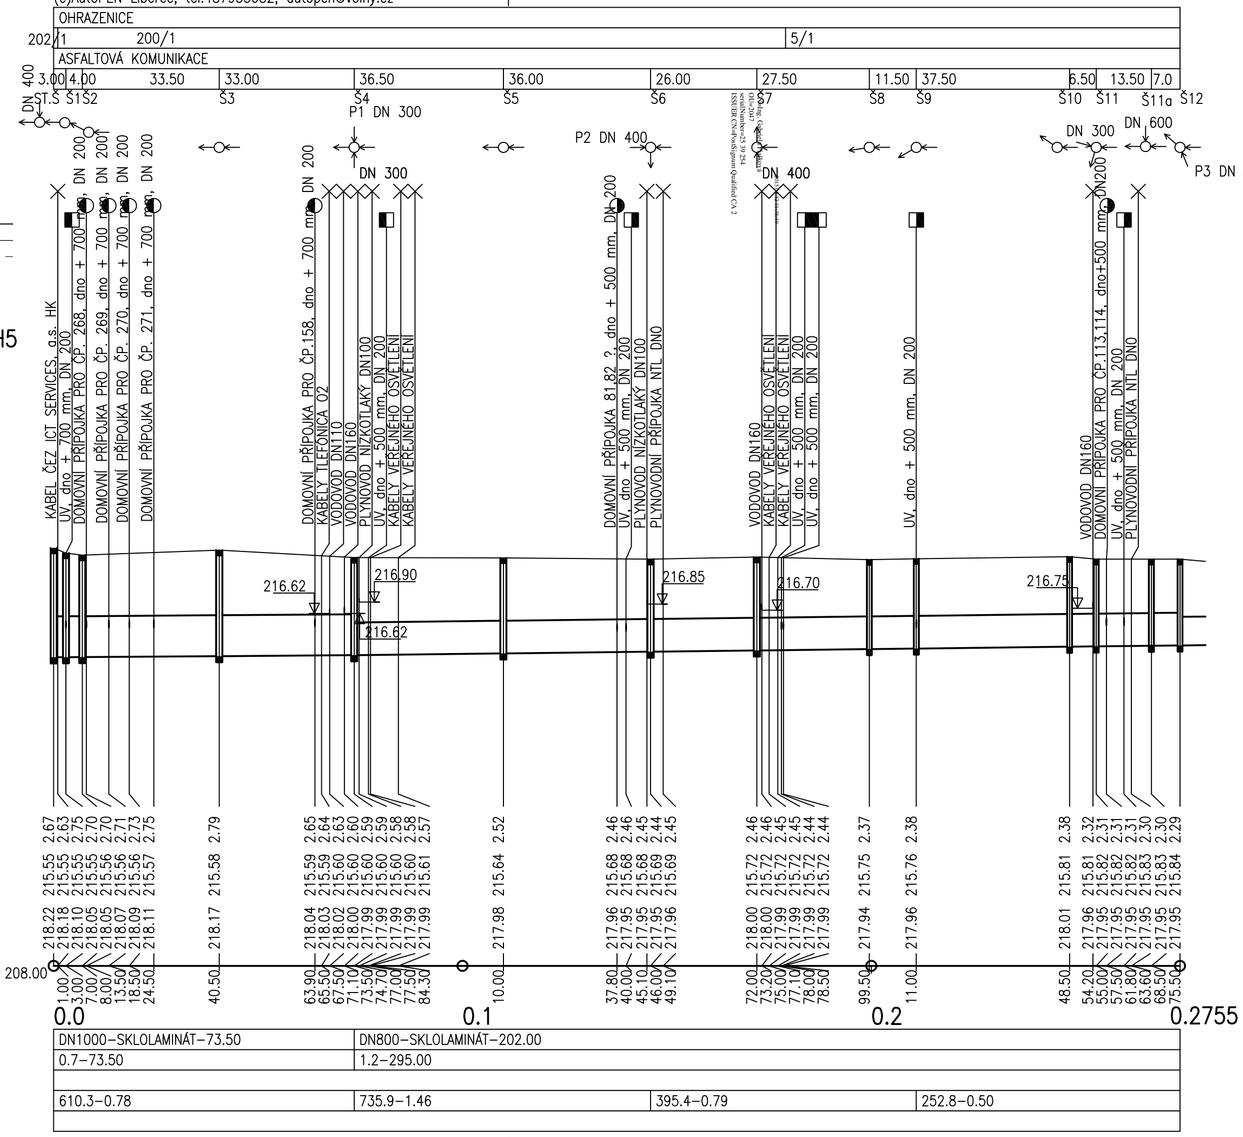


HLOUBKA VÝKOPU

KÓTA DNA POTRUBÍ

KÓTA PŮVODNÍHO TERÉNU

SROVNÁVACÍ ROVINA

STANIČENÍ [km/m]

| | | | | |
|---|---|---|---|---|
| PROFIL[mm]–MATERIÁL–DÉLKA[m] | DN1000–SKLOLAMINÁT–73.50 | DN800–SKLOLAMINÁT–202.00 | | |
| SKLON[promile]–DÉLKA[m] | 0.7–73.50 | 1.2–295.00 | | |
| ULOŽENÍ | | | | |
| KAPACITNÍ PRŮTOK[l/s]–RYCHLOST[m/s] | 610.3–0.78 | 735.9–1.46 | 395.4–0.79 | 252.8–0.50 |
| SKUTEČNÝ PRŮTOK[l/s]–RYCHLOST[m/s] | | | | |

POZNÁMKA:
PODZEMNÍ VEDENÍ JSOU ZAKRESLENA POUZE INFORMATIVNĚ,
PŘED ZAPOČETÍM STAVBY JE NUTNÉ JEJICH VYTÝČENÍ.

SOUŘADNICOVÝ SYSTÉM JSTK
VÝŠKOVÝ SYSTÉM BPV

| Projektant | Vypracoval | Kontroloval |
|---|---|---|
| Ladislav Konvalina | Ladislav Konvalina | |

Obec: Pardubice

Investor: Vodovody a kanalizace Pardubice a.s.

Projektant:
VK PROJEKT, spol. s r.o.
Teplého 2014, 530 02 Pardubice
DIČ:CZ64826431
tel.:466 335 012
e-mail: vkprojekt@centrum.cz

PARDUBICE, OHRAZENICE-OPRAVA KANALIZACE
MEZI UL. SEMTÍNSKÁ - DVOŘÁKOVA I. ETAPA
IO 01 OPRAVA KANALIZACE

PODÉLNÝ PROFIL STOKY AH5 KM 0,00–02755

| | |
|---|---|
| Druh dokumentace | DPS |
| Datum | 02/2015 |
| Číslo zakázky | 693–15 |
| Počet formátů | 3A4 |
| Měřítko: | 1:1000/100 |
| Číslo přílohy: | D.1.02 |