

ÚZEMÍ OBCE			
POVRCH ÚZEMÍ			
ČÍSLO PARCELNÍ	881	880	
424/7			
4.50	14.20		

ZU


VZDÁL. OBJEKTŮ A SMĚROVÝCH LOMŮ  
OZNAČENÍ VRCHOLOVÝCH BODŮ

### KŘÍŽENÍ S VODNÍM TOKEM

LP Mateřovského potoka  
staničení km 0,005 – 0,012 km  
MĚŘÍTKO 1:100/100

LEGENDA:

- PŮVODNÍ TERÉN
- VÝTLAK
- CHRÁNIČKA

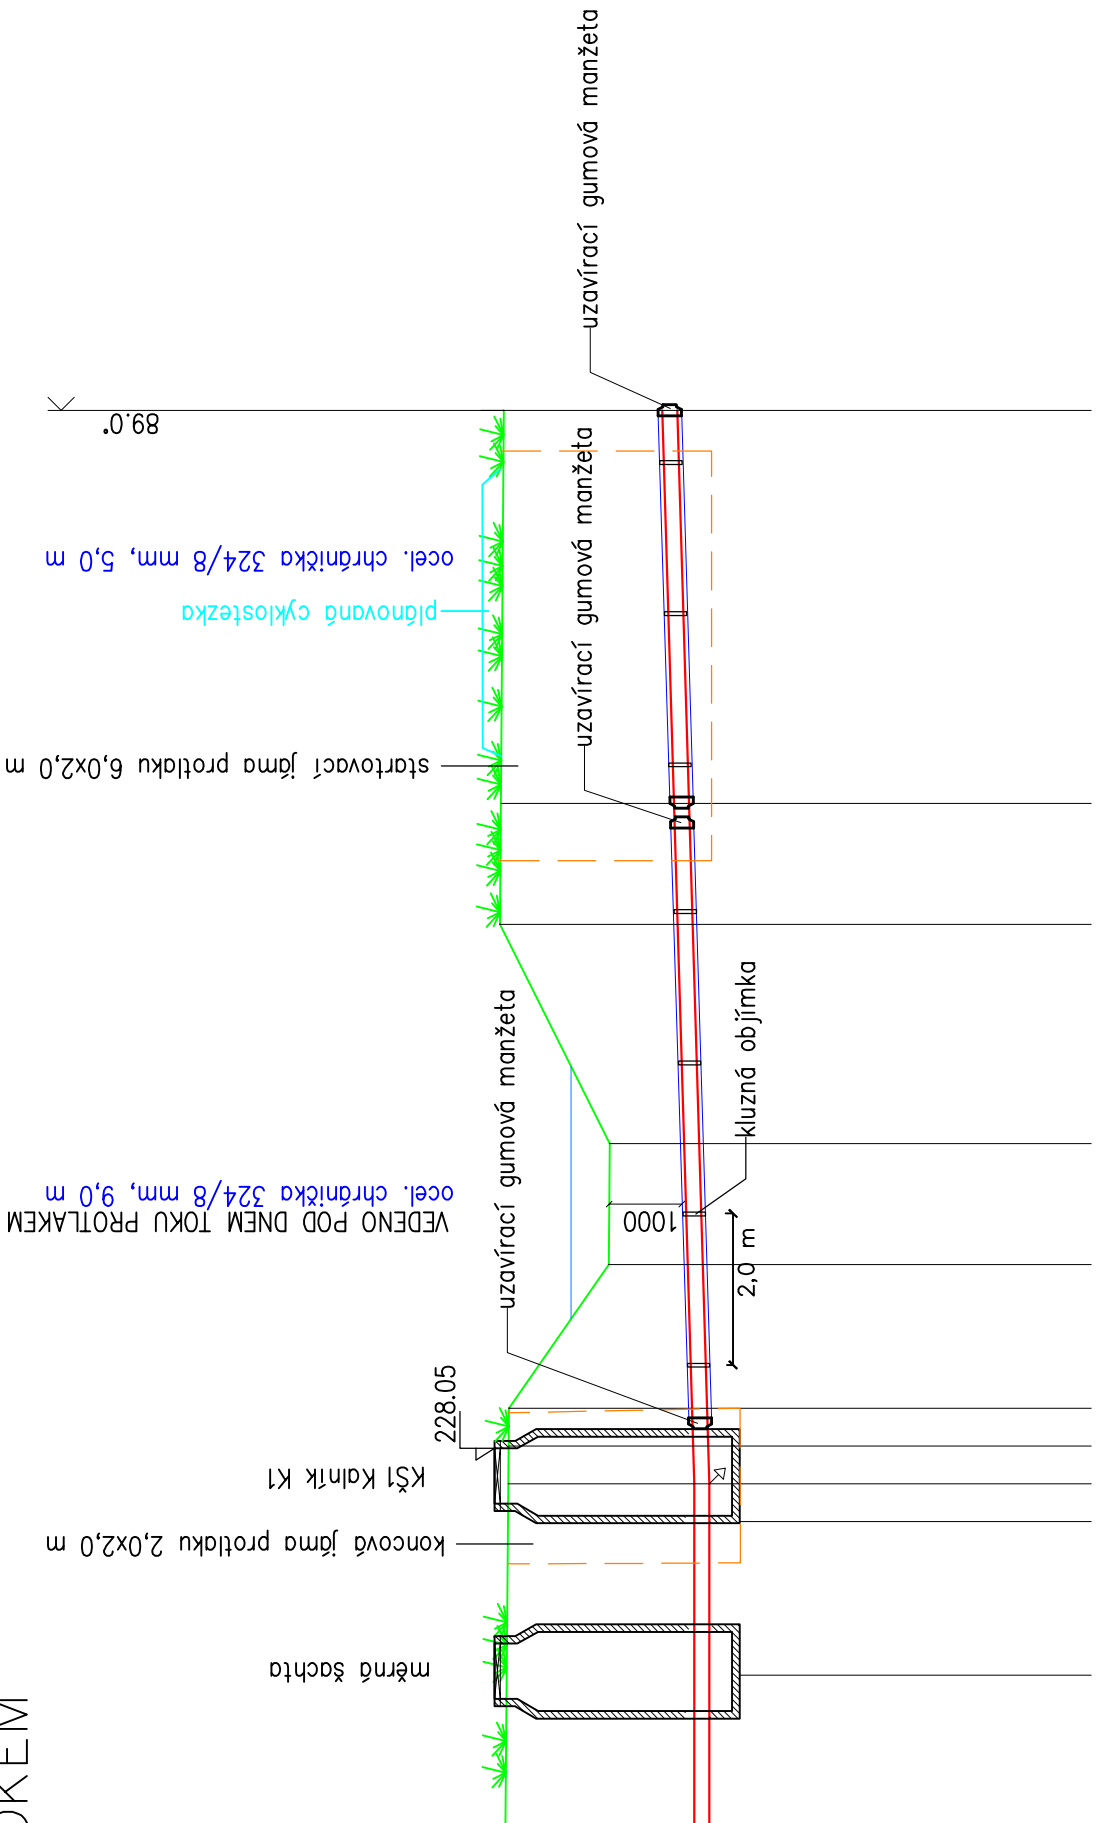

HLOUBKA VÝKOPU

KÓTA VÝKOPU

HLOUBKA DNA POTRUBÍ

KÓTA DNA POTRUBÍ

KÓTA PŮVODNÍHO TERÉNU

SROVNÁVACÍ ROVNA

STANIČENÍ [km/m]

DN(PN)[mm]–MATERIÁL–DĚLKA[m]

SKLON[promile]–DĚLKA[m]

ULOŽENÍ

PE100 RC SDR11 d225/20.5
0.1–4.50
Pískové lože tl. 100 mm

ÚZEMÍ OBCE			
POVRCH ÚZEMÍ			
ČÍSLO PARCELNÍ			
VZDÁL. OBJEKTŮ A SMĚROVÝCH LOMŮ			
OZNAČENÍ VRCHOLOVÝCH BODŮ			


VZDÁL. OBJEKTŮ A SMĚROVÝCH LOMŮ  
OZNAČENÍ VRCHOLOVÝCH BODŮ

### KŘÍŽENÍ S VODNÍM TOKEM

Čivická svodnice  
staničení km 0,909 – 0,919 km  
MĚŘÍTKO 1:100/100

LEGENDA:

- PŮVODNÍ TERÉN
- VÝTLAK
- CHRÁNIČKA

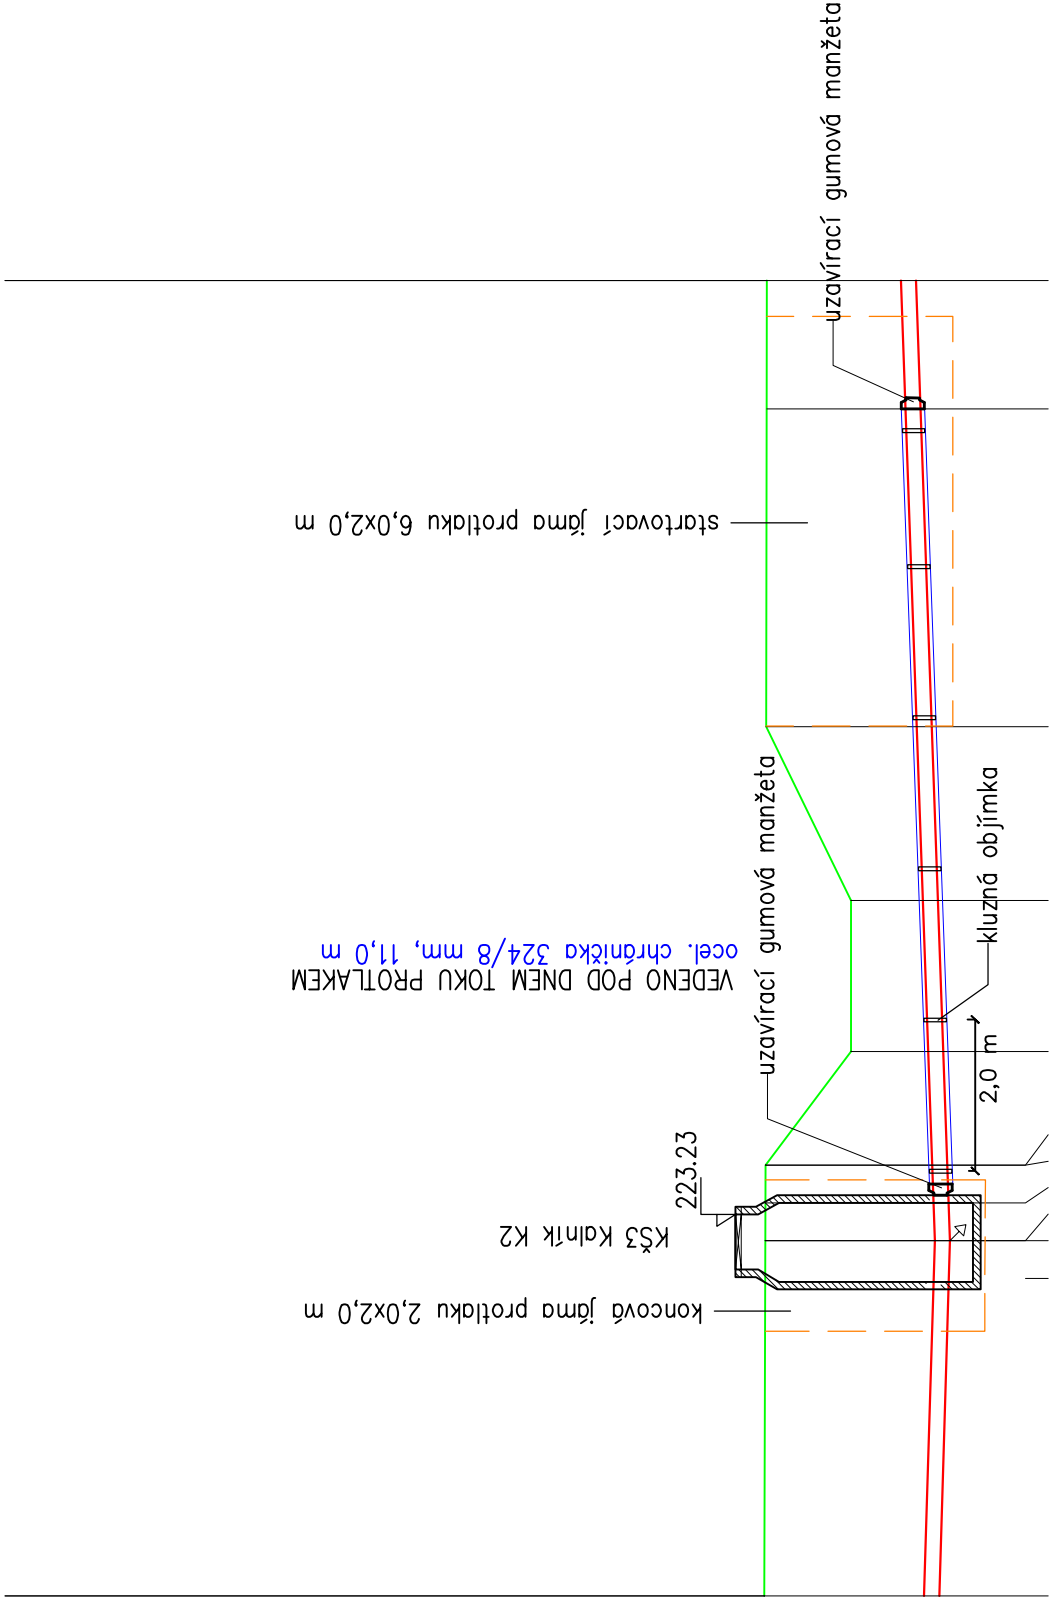

HLOUBKA VÝKOPU

KÓTA VÝKOPU

HLOUBKA DNA POTRUBÍ

KÓTA DNA POTRUBÍ

KÓTA PŮVODNÍHO TERÉNU

SROVNÁVACÍ ROVNA

STANIČENÍ [km/m]

DN(PN)[mm]–MATERIÁL–DĚLKA[m]

SKLON[promile]–DĚLKA[m]

ULOŽENÍ

PE100 RC SDR11 d225/20.5
35.4–12.70
Pískové lože tl. 100 mm

Starý Mateřov			
příkop			
352/11	352/8	279,23	
836			
4.70	12.70		

V14

V15

Zodpovědný projektant Ing. Tomáš Kilkar <i>Kilkar</i>		Vypracoval Ing. Tomáš Kilkar <i>Kilkar</i>	Technická kontrola Ing. Lubor Dítě <i>Dítě</i>	<div>MULTIAQUA s.r.o. VEVERKOVÁ 1343 500 02 HRADEC KRÁLOVÉ IČO: 60113111 DIČ: CZ 60113111 TEL: +420 488 500 227 FAX: +420 488 500 320</div> <div><b>multi</b> <b>Qua</b></div>
Kraj: Pardubický		Obec: Starý Mateřov (k.ú. Starý Mateřov, k.ú. Popkovice)		
Investor: Vok Pardubice, a.s., Teplého 2014, 530 02 Pardubice				
Stupeň DPS				
Datum čnor 2015				
Zakázkové číslo M14/037				
Formát 4 A4				
Měřítko: Číslo přílohy:				
1:100/100 D.1.01.1.b.04				
Přeložená dokumentace je duševním vlastnictvím firmy Multiaqua s.r.o., Hradec Králové				