



KŘÍŽENÍ S STŘEDOTLAKÝM OCEL. PLYNOVODEM  
GRAVITAČNÍ POTRUBÍ SO 02

MĚŘÍTKO 1:100/100

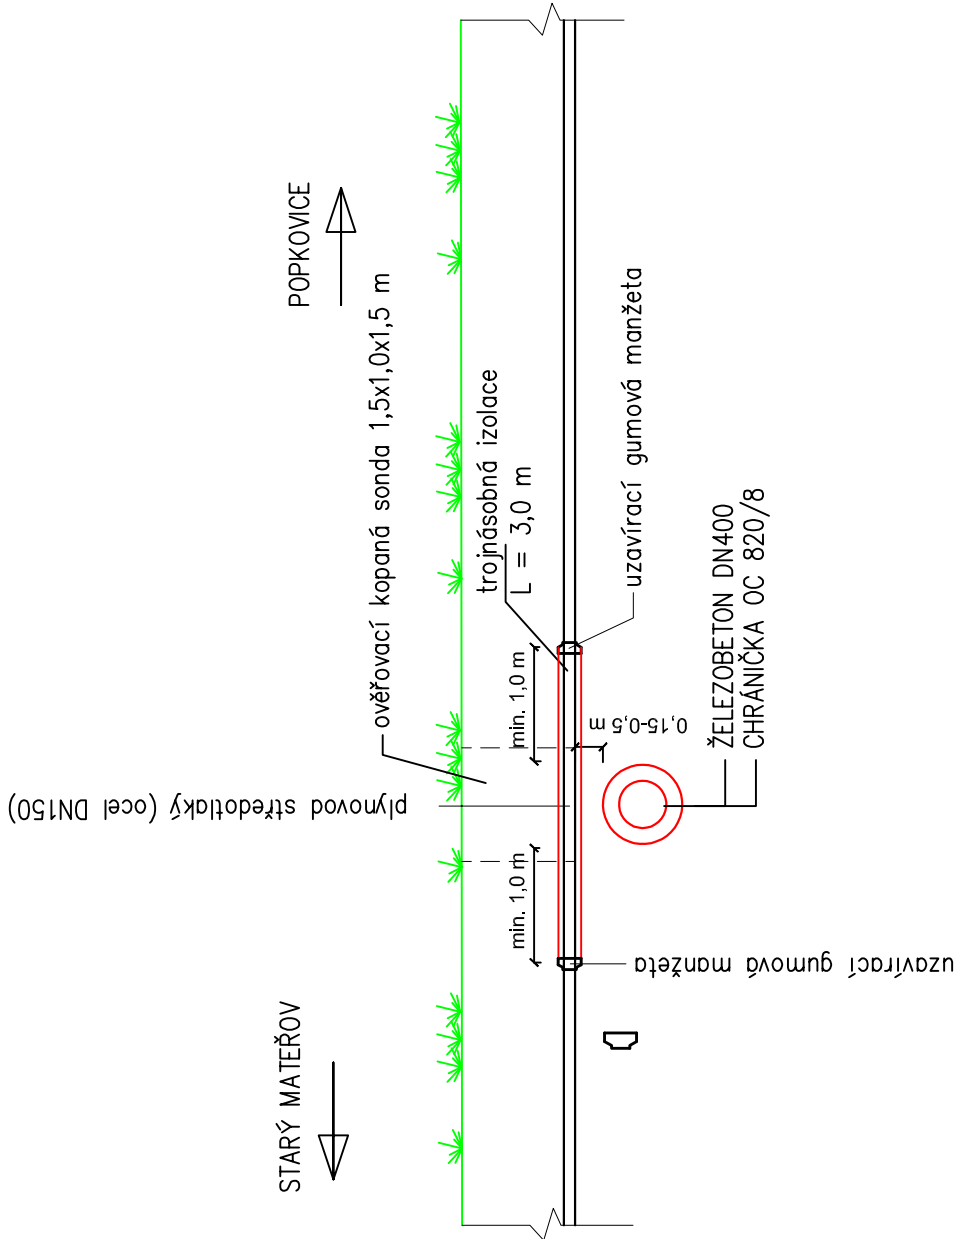

KŘÍŽENÍ S STŘEDOTLAKÝM PE PLYNOVODEM  
GRAVITAČNÍ POTRUBÍ SO 02

MĚŘÍTKO 1:100/100

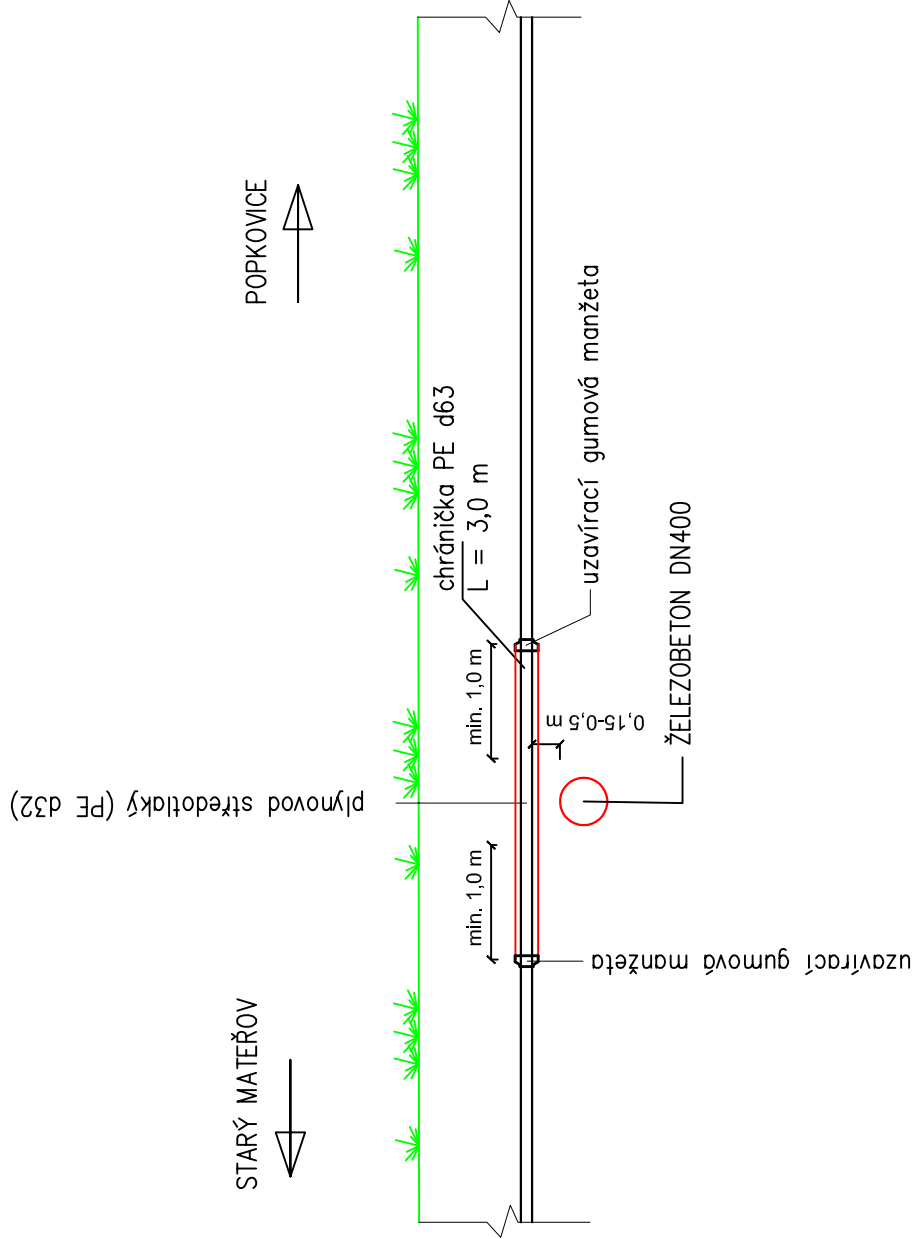

Zodpovědný projektant		Vypracoval	Technická kontrola	
Ing. Tomáš Klikar		Ing. Tomáš Klikar	Ing. Lubor Dítě	
Kraj: Pardubický		Obec: Starý Mateřov (k.ú. Starý Mateřov, k.ú. Popkovice)		
Investor: VaK Pardubice, a.s., Teplého 2014, 530 02 Pardubice				
Napojení oblasti Třebošice – Starý Mateřov do kanalizace a ČOV Pardubice				
Stupeň		DPS		
Datum		únor 2015		
Zakázkové číslo		M14/037		
Formát		A3		
Měřítko:		Číslo přílohy:		
		1:100/100		
Vzorový výkres křížení s STL plynovodem				
Předložená dokumentace je duševním vlastnictvím firmy Multiaqua s.r.o., Hradec Králové				

MULTIAQUA S.R.O. VEVERKOVA 1343 500 02 HRADEC KRÁLOVÉ		IČO: 60113111 DIČ: CZ 60113111		TEL +420 498 500 227 FAX +420 498 500 320
multi a Qua				