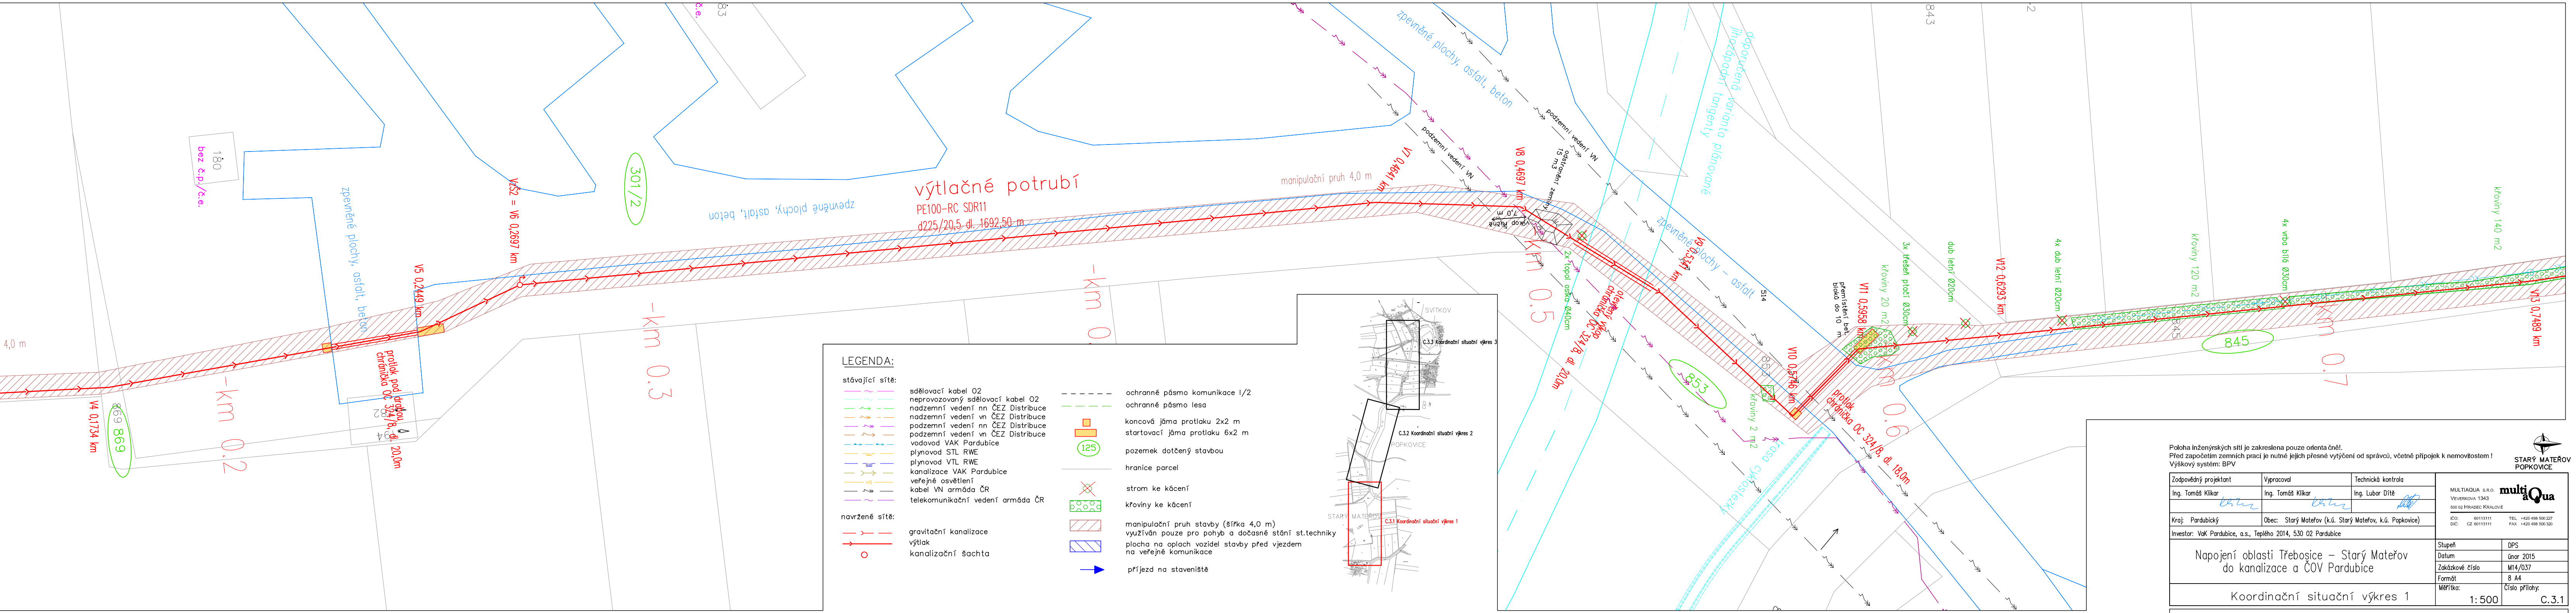
4,0 m
V4 0,1734 km
869
869
-km 0.2
protlak pod dráhou
chránička OC 324/8, dl. 20,0m
V5 0,2449 km
zpevněné plochy, asfalt, beton
180
bez č.p./č.e.
VŠ2 = V6 0,2697 km
301/2
-km 0.3
zpevněné plochy, asfalt, beton
výtlačné potrubí
PE100-RC SDR11
d225/20,5 dl. 1692,50 m
-km 0.
manipulační pruh 4,0 m
V7 0,4641 km
podzemní vedení VN
V8 0,4697 km
odstranění zeminy
15 m3
výkop ruční
7,0 m
podzemní vedení VN
zpevněné plochy, asfalt, beton
km 0.5
2x topol osika Ø40cm
otevřený výkop
chránička OC 324/8, dl. 20,0m
V9 0,5341 km
zpevněné plochy - asfalt
doporučená varianta plánované
jihozápadní tangenty
514
853
853
křoviny 2 m2
trasa cyklostezky
V10 0,5746 km
protlak
chránička OC 324/8, dl. 18,0m
km 0.6
přemístění bet.
bloků do 10 m
V11 0,5958 km
křoviny 20 m2
3x třešeň ptačí Ø30cm
dub letní Ø20cm
V12 0,6293 km
843
4x dub letní Ø20cm
křoviny 120 m2
845
845
4x vrba bílá Ø30cm
km 0.7
křoviny 140 m2
V13 0,7489 km
SVÍTKOV
C.3.3 Koordinační situační výkres 3
C.3.2 Koordinační situační výkres 2
POPKOVICE
STARÝ MATEŘOV
C.3.1 Koordinační situační výkres 1

LEGENDA:

stávající sítě:

- sdělovací kabel O2
- neprovozovaný sdělovací kabel O2
- nadzemní vedení nn ČEZ Distribuce
- nadzemní vedení vn ČEZ Distribuce
- podzemní vedení nn ČEZ Distribuce
- podzemní vedení vn ČEZ Distribuce
- vodovod VAK Pardubice
- plynovod STL RWE
- plynovod VTL RWE
- kanalizace VAK Pardubice
- veřejné osvětlení
- kabel VN armáda ČR
- telekomunikační vedení armáda ČR

navržené sítě:

- gravitační kanalizace
- výtlak
- kanalizační šachta

- ochranné pásmo komunikace I/2
- ochranné pásmo lesa
- koncová jáma protlaku 2x2 m
- startovací jáma protlaku 6x2 m
- 125 pozemek dotčený stavbou
- hranice parcel
- strom ke kácení
- křoviny ke kácení
- manipulační pruh stavby (šířka 4,0 m) využíván pouze pro pohyb a dočasné stání st.techniky
- plocha na oplach vozidel stavby před vjezdem na veřejné komunikace
- příjezd na staveniště

Poloha inženýrských sítí je zakreslena pouze orientačně!.
Před započetím zemních prací je nutné jejich přesné vytýčení od správců, včetně přípojek k nemovitostem !
Výškový systém: BPV

STARÝ MATEŘOV
POPKOVICE

Zodpovědný projektant	Vypracoval	Technická kontrola
Ing. Tomáš Klikar	Ing. Tomáš Klikar	Ing. Lubor Dítě
Kraj: Pardubický	Obec: Starý Mateřov (k.ú. Starý Mateřov, k.ú. Popkovice)	
Investor: VaK Pardubice, a.s., Teplého 2014, 530 02 Pardubice		

MULTIAQUA s.r.o.
Veverkova 1343
500 02 Hradec Králové
IČO: 60113111 TEL. +420 498 500 227
DIČ: CZ 60113111 FAX +420 498 500 320

Napojení oblasti Třebosice – Starý Mateřov do kanalizace a ČOV Pardubice

Koordinační situační výkres 1

Stupeň	DPS
Datum	únor 2015
Zakázkové číslo	M14/037
Formát	8 A4
Měřítko: 1:500	Číslo přílohy: C.3.1

Předložená dokumentace je duševním vlastnictvím firmy Multiaqua s.r.o., Hradec Králové

2015.06.29 12:09:55
CN=Ing. Gabriela Fialková
OU=2047
serialNumber=25 39 254
ISSUER CN=PostSignum Qualified CA 2

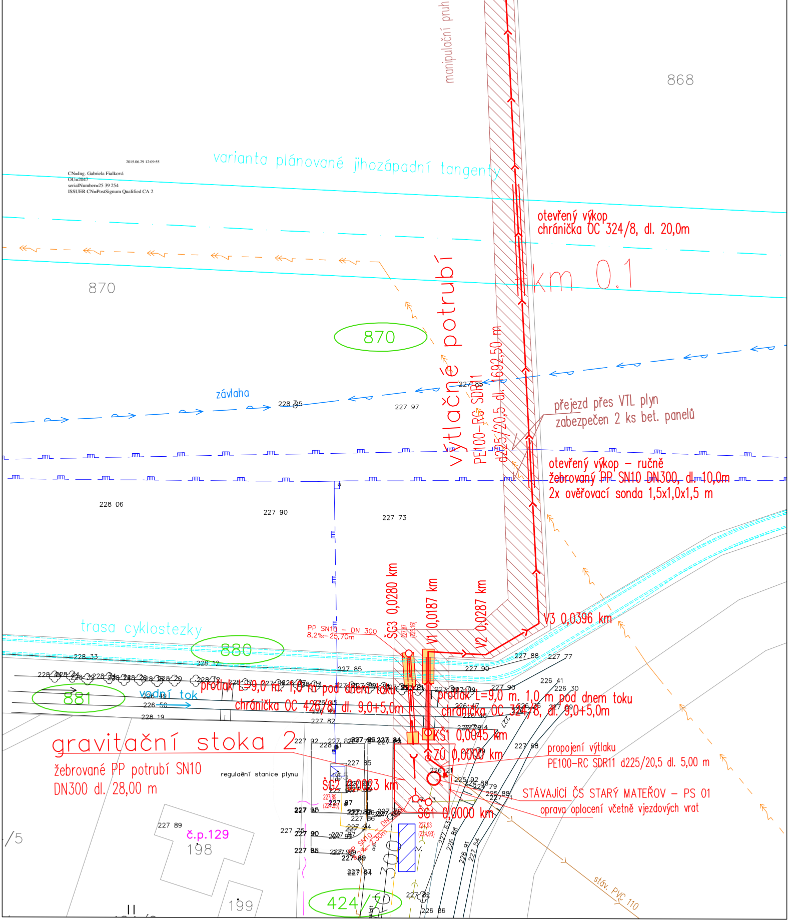
manipulační pruh
868
varianta plánované jihozápadní tangenty
otevřený výkop
chránička OC 324/8, dl. 20,0m
km 0.1
870
870
výtlačné potrubí
PE100-RC SDR11
d225/20,5 dl. 1692,50 m
závlaha
228 55
227 97
227 85
přejezd přes VTL plyn
zabezpečen 2 ks bet. panelů
otevřený výkop – ručně
žebrovaný PP SN10 DN300, dl. 10,0m
2x ověřovací sonda 1,5x1,0x1,5 m
228 06
227 90
227 73
ŠG3 0,0280 km
V1 0,0187 km
V2 0,0287 km
V3 0,0396 km
trasa cyklostezky
880
PP SN10 – DN 300
8,2‰–25,70m
228 33
228 12
227 85
227 90
227 88
227 77
881
vodní tok
226 49
226 50
228 19
protlak L=9,0 m. 1,0 m pod dnem toku
chránička OC 426/8, dl. 9,0+5,0m
protlak L=9,0 m. 1,0 m pod dnem toku
chránička OC 324/8, dl. 9,0+5,0m
226 41
226 30
KŠ1 0,0045 km
ZÚ 0,0000 km
gravitační stoka 2
žebrované PP potrubí SN10
DN300 dl. 28,00 m
regulační stanice plynu
ŠG2 0,0023 km
ŠG1 0,0000 km
propojení výtlaku
PE100-RC SDR11 d225/20,5 dl. 5,00 m
STÁVAJÍCÍ ČS STARÝ MATEŘOV – PS 01
oprava oplocení včetně vjezdových vrat
227 89
č.p.129
198
199
/5
424/7
stáv. PVC 110
226 86