


Výkres vytvořil program pp_vod
KATASTRY
PARCELNÍ ČÍSLA
DRUH POVRCHU

(c)AutoPEN Liberec, tel:481120160, autopen@volny.cz				
SVÍTKOV				
738/1	(1)	235/1	235/3	235/2
TRAT	POZEMEK ČD	NEZPEVNĚNÝ POVRCH	(2)	KRAJNICE

- (n) TABULKA VYSVĚTLIVEK
- (1) 738/11
- (2) ASFALTOVÁ SILNICE

MĚŘÍTKA 1:200/100

PŘÍČNÝ ŘEZ
V KM TRATI ČD 308,059

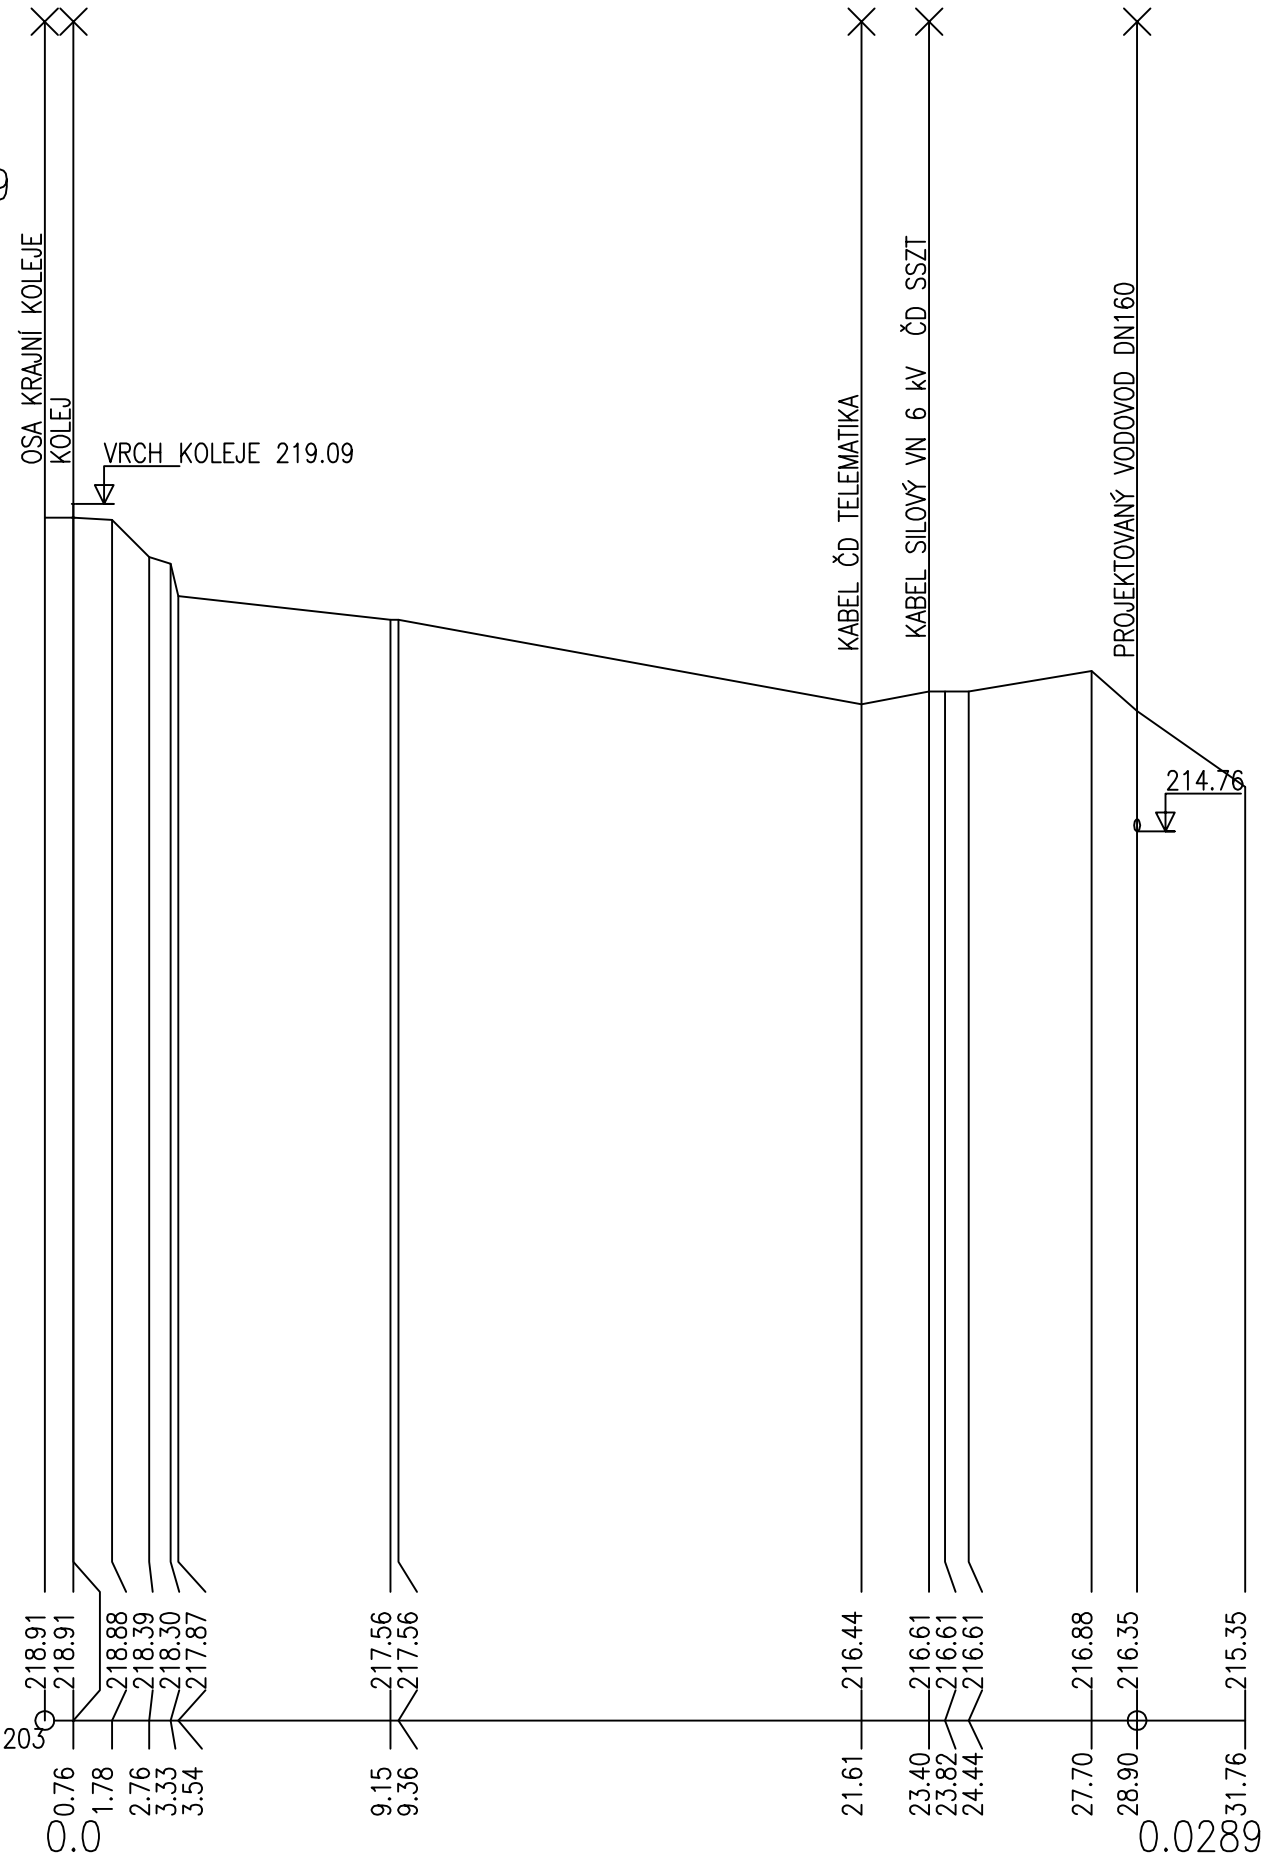

Projektant	Vypracoval	Kontroloval	Projektant:	
Ladislav Konvalina	Ladislav Konvalina		VK PROJEKT, spol. s r.o.	
<i>Ladislav Konvalina</i>			Teplého 2014, 530 02 Pardubice	
Obec: Pardubice			DIČ: CZ64826431	
Investor: Vodovody a kanalizace Pardubice a.s.			tel.: 466 335 012	
			e-mail: vkprojekt@centrum.cz	
PARDUBICE, PROPOJENÍ VODOVONÍCH ŘADŮ			Druh dokumentace	DPS
SVÍTKOV - ROSICE NAD LABEM			Datum	02/2015
IO 01 VODOVODNÍ ŘAD			Číslo zakázky	531/2-07
			Počet formátů	2A4
PŘÍČNÝ ŘEZ V KM TRATI ČD 308,059			Měřítko:	Číslo přílohy:
			1: 200/100	D.1.14