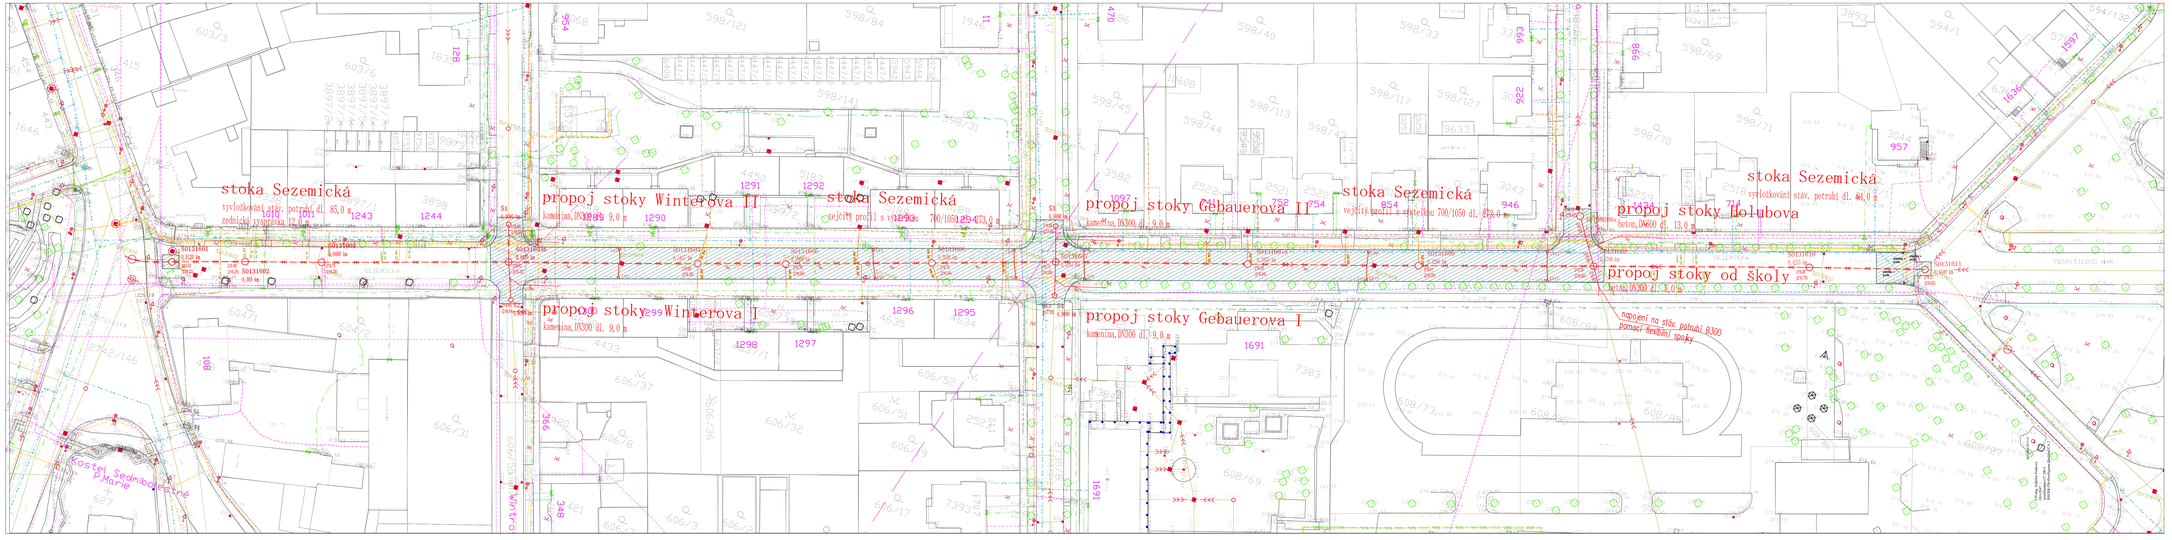

LEGENDA:

stávající sítě:

- sdělovací kabel O2
- kabelovod O2
- optický kabel UPC
- radiová síť O2
- sdělovací kabel UPC
- sdělovací kabel T-mobile
- podzemní vedení nn ČEZ Distribuce
- podzemní vedení nn ČEZ Distribuce
- vodovod VAK Pardubice
- plynovod NTL RWE
- veřejné osvětlení Služby města Pardubic
- kanalizace VAK Pardubice
- teplovodní kanál EOP

navržené objekty:

- gravitační kanalizace
- kanalizační šachta
- uliční vpusť
- kanalizační přípojka
- nový živičný povrch
- hranice parcel
- slučky

PARDUBICE

Zodpovědný projektant	Vypracoval	Technická kontrola
Ing. Tomáš Klikar	Ing. Tomáš Klikar	Ing. Lubor Dítě

MULTIAQUA s.r.o.
Vrbětínská 1343
166 02 PRAHA 6 RUSLOVÉ
multiaQua
IČO: 60113111 TEL: +420 448 500 227
DIČ: CZ 60113111 FAX: +420 448 500 500

Kraj: Pardubický | Obec: Pardubice (k.ú. Pardubice)

Investor: VaK Pardubice, a.s., Teplého 2014, 530 02 Pardubice

Pardubice, ulice Sezemická – kanalizace km 0,000 – 0,454

Stupeň	DPS
Datum	květen 2015
Zakázkové číslo	M15/010
Formát	7 A4
Měřítko: 1:500	Číslo přílohy: C.2

Celkový situační výkres

Předložená dokumentace je duševním vlastnictvím firmy Multiaqua s.r.o., Hradec Králové