

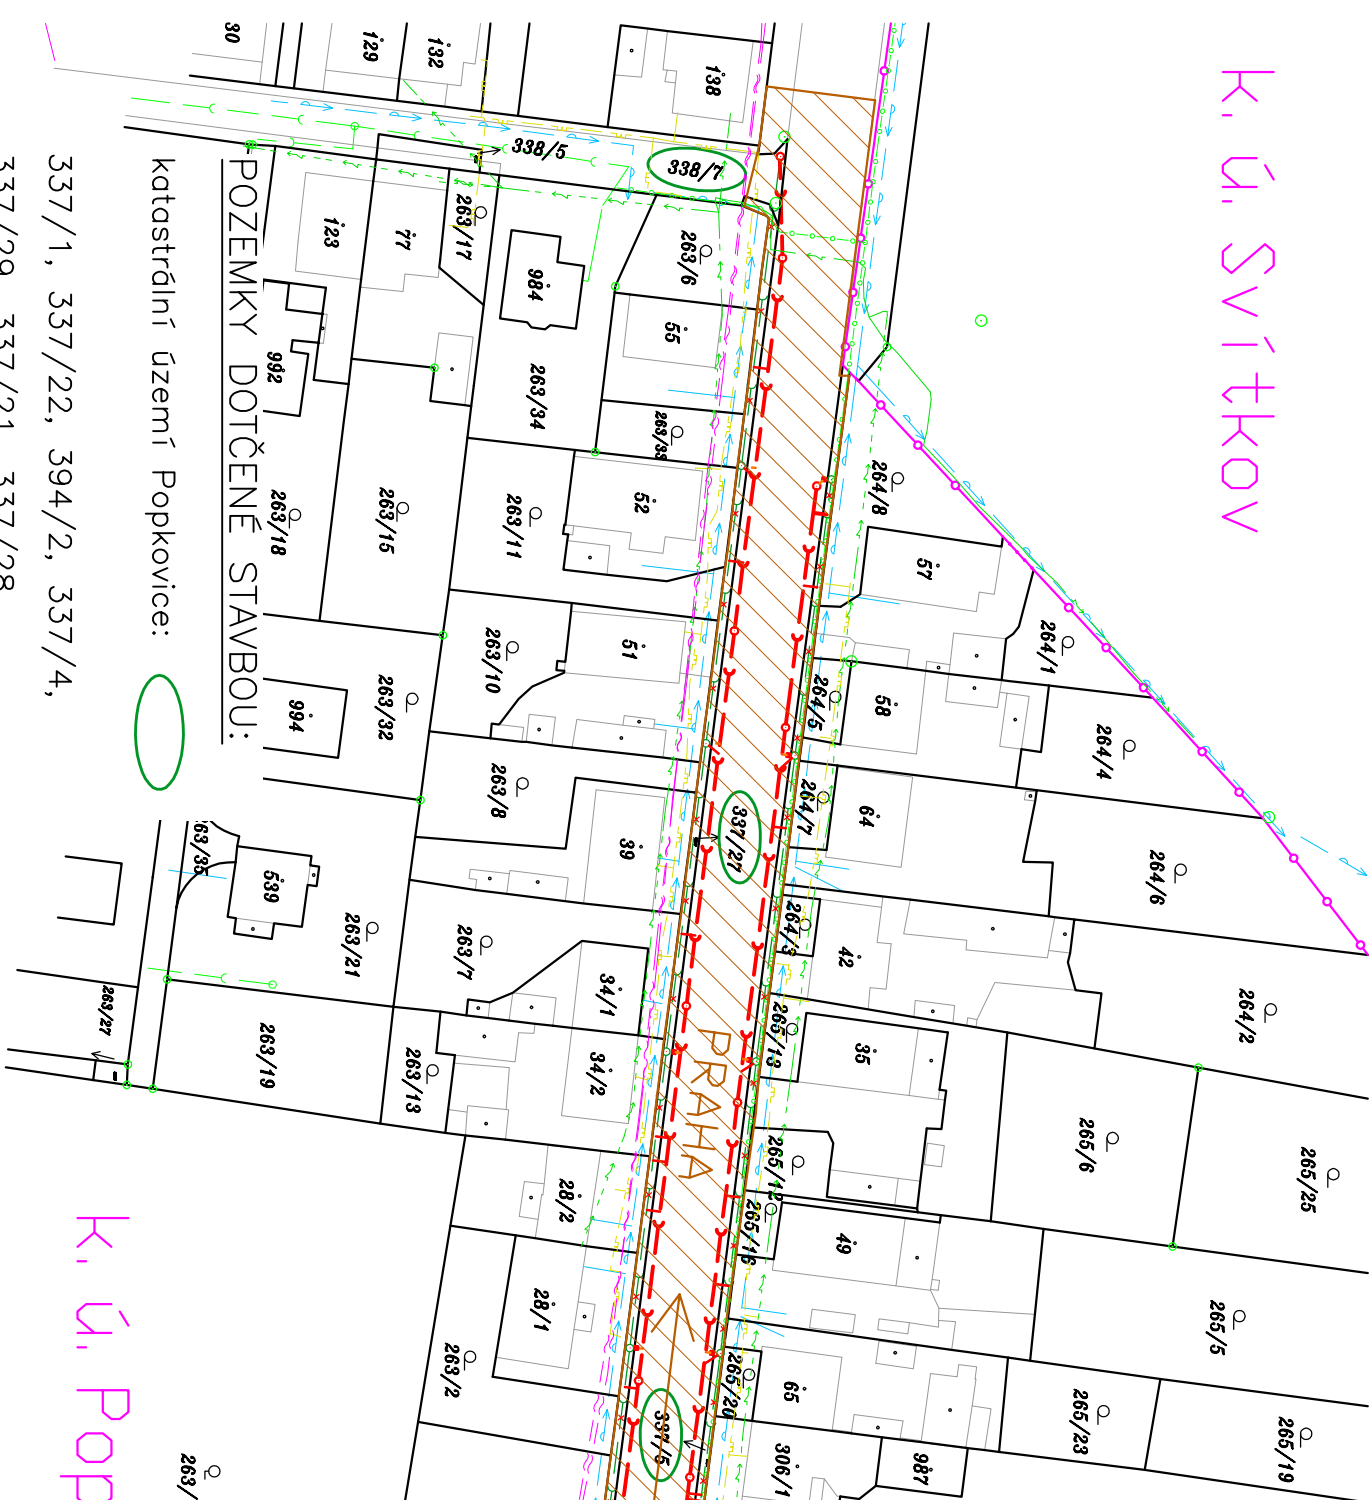


K. Ú. Svítkov

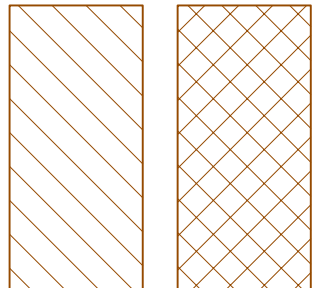

K. Ú. Popkovice

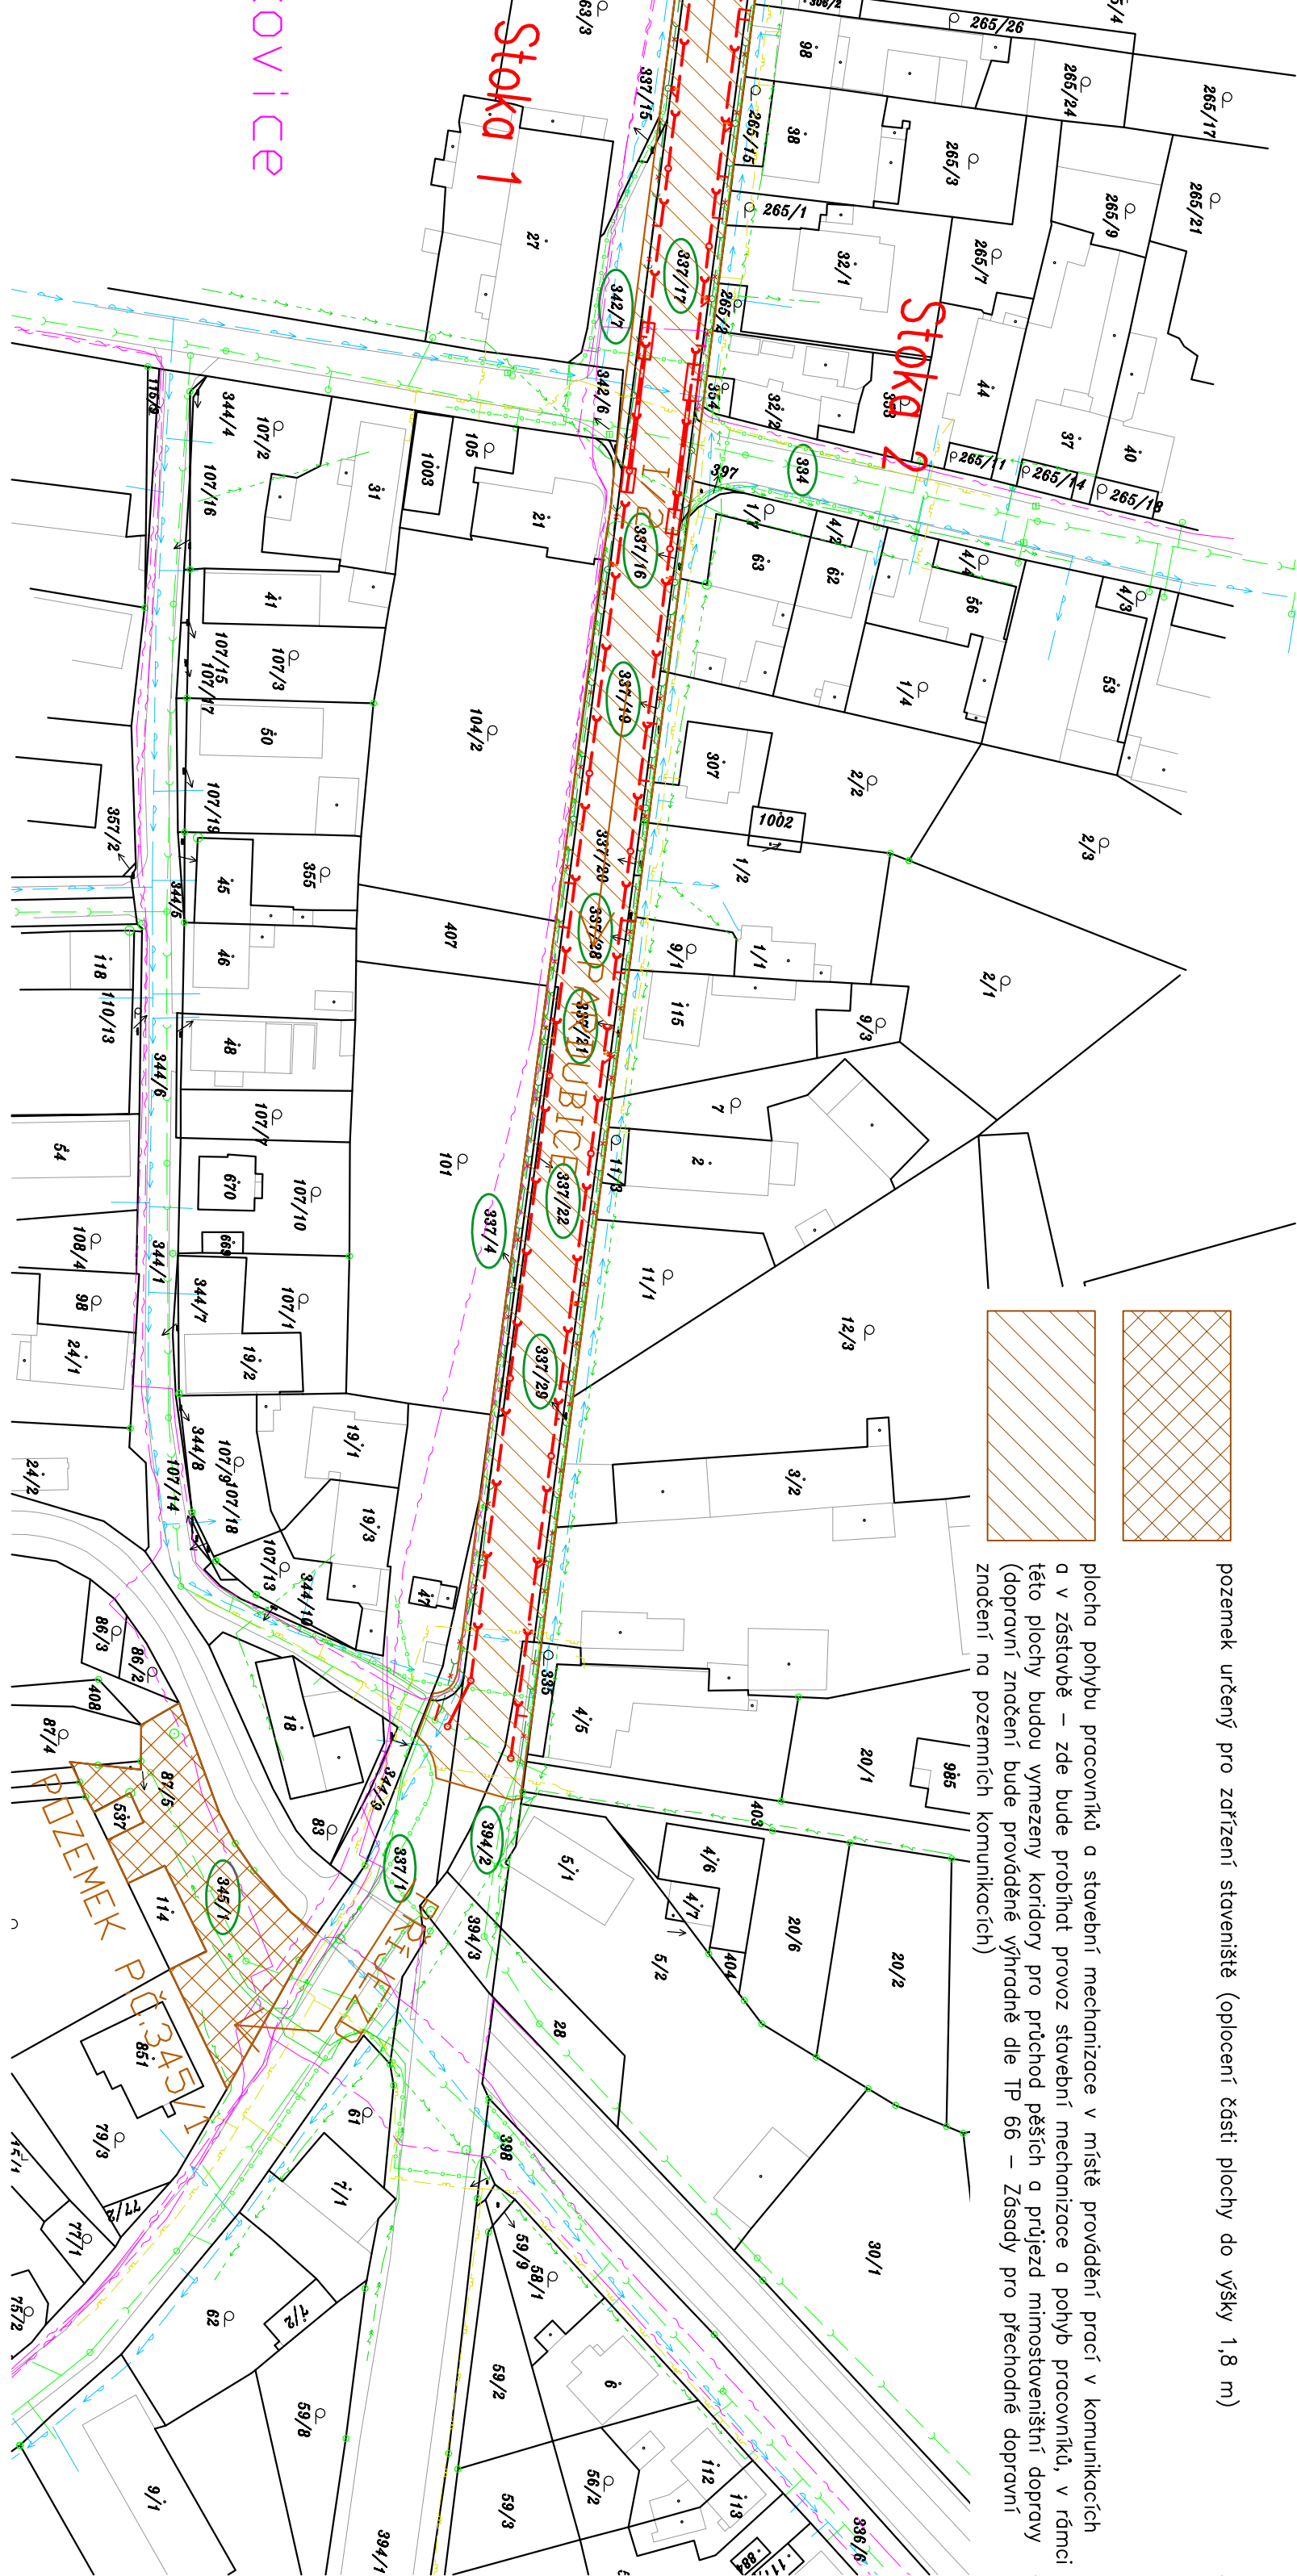

pozemek určený pro zařízení staveniště (oplocení části plochy do výšky 1,8 m)

plocha pohybu pracovníků a stavební mechanizace v místě provádění prací v komunikacích a v zástavbě – zde bude probíhat provoz stavební mechanizace a pohyb pracovníků, v rámci této plochy budou vymezeny koridory pro průchod pěších a průjezd mimostaveništní dopravy (dopravní znočení bude prováděné výhradně dle TP 66 – Zásady pro přechodné dopravní znočení na pozemních komunikacích)

LEGENDA:


- 337/1, 337/22, 394/2, 337/4,
337/29, 337/21, 337/28,
337/19, 337/16, 334,
342/7, 337/17, 337/5,
337/27, 338/7, 345/1.
- Poznámka: pozemek 345/1 bude dotčen pouze předpokládaným umístěním zařízení staveniště na tomto pozemku

- hranice katastrálního území
- stávající sítě:
- jednotná kanalizace ve správě VAK Pardubice, a. s.
 - kanalizace ve správě Magistrátu města Pardubic (MMP)
 - ve stávající trase bude zrušena (vyplněna cementopopílkovou směsí)

- navržené sítě:
- jednotná kanalizace
 - připojky (připojení stávajících přípojek uličních vpusů do nové trasy kanalizace)
 - připojky (připojení stávajících domovních přípojek do nové trasy kanalizace)
 - uliční vpusů (v posunutě poloze těsně u obrubníku)

stávající sítě:

- jednotná kanalizace ve správě VAK Pardubice, a. s.
- kanalizace ve správě Magistrátu města Pardubic (MMP)
- ve stávající trase bude zrušena (vyplněna cementopopílkovou směsí)
- vodovod ve správě VAK Pardubice, a. s.
- sdělovací kabel Telefonica
- nadzemní silové vedení nn ve správě ČEZ Distribuce, a. s.
- podzemní silový kabel nn ve správě ČEZ Distribuce, a. s.
- podzemní silový kabel vn (do 35 kV) ve správě ČEZ Distribuce, a. s.
- plynovod nízkotlaký ve správě RWE Distribuční služby s. r. o.
- stávající kabel VO a SSZ ve správě Služby města Pardubic a. s.

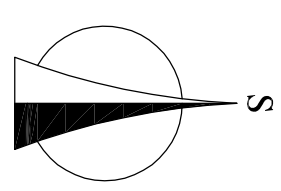

Zodpovědný projektant		Vyrpracoval		Technická kontrola	
Ing. Lubor Dítě		Ing. Lubor Dítě		Jiří Myslík, DI.S.	
Kraj: <u>Pardubický</u>		Obec: Pardubice – Popkovice			
Investor: Vodovody a kanalizace Pardubice, a. s., Teplého 2014, 530 02 Pardubice					
Rekonstrukce kanalizace v ulici Pražská – Popkovice					
Dokumentace pro provádění stavby					
Koordináční situace					
Stupeň		DPS			
Datum		Únor 2014			
Zakázkové číslo		M13/024			
Formát		3 x A4			
Měřítko:		Číslo přílohy:			
1 : 1 000		C.3			
Předloženo dokumentace je duševním vlastnictvím firmy Multiaqua s.r.o., Hradec Králové					