
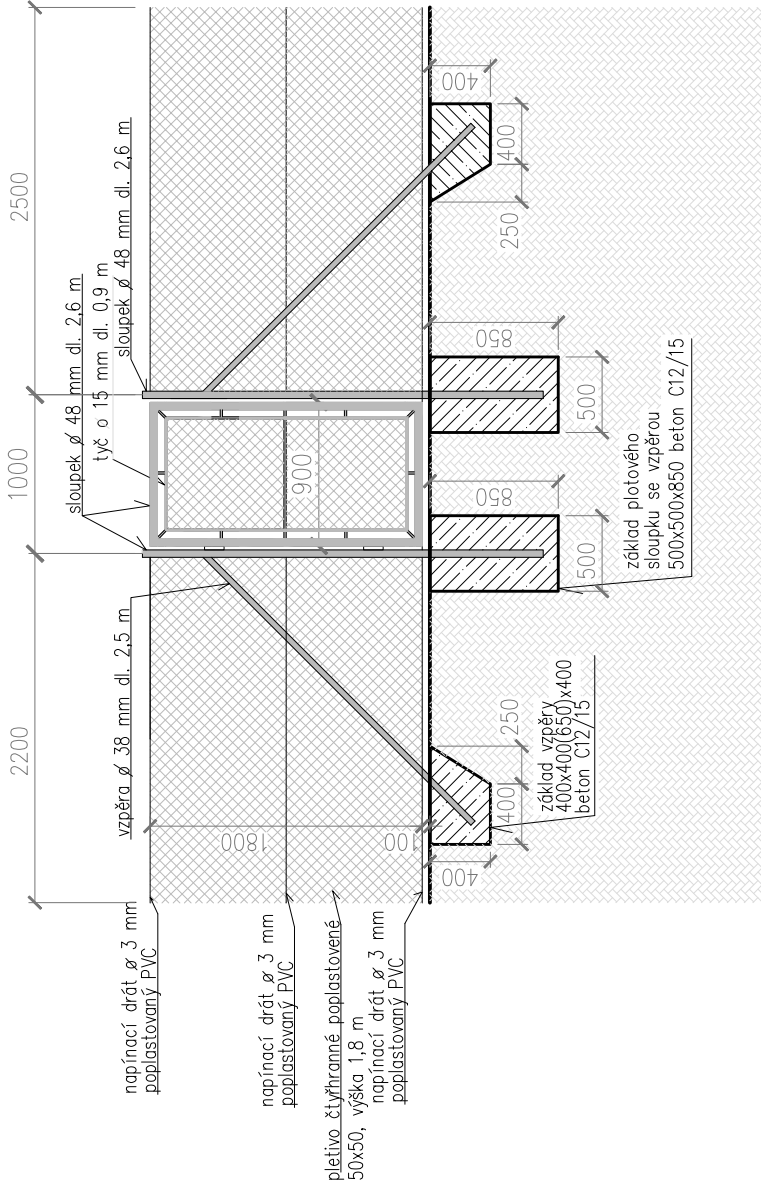


Výkres oplocení areálu ČS Starý Mateřov 1:50

(rozmístění jednotlivých plotových sloupků kolem areálu ČS viz příloha D.1.01.1.b.10 Situace areálu ČS Starý Mateřov)

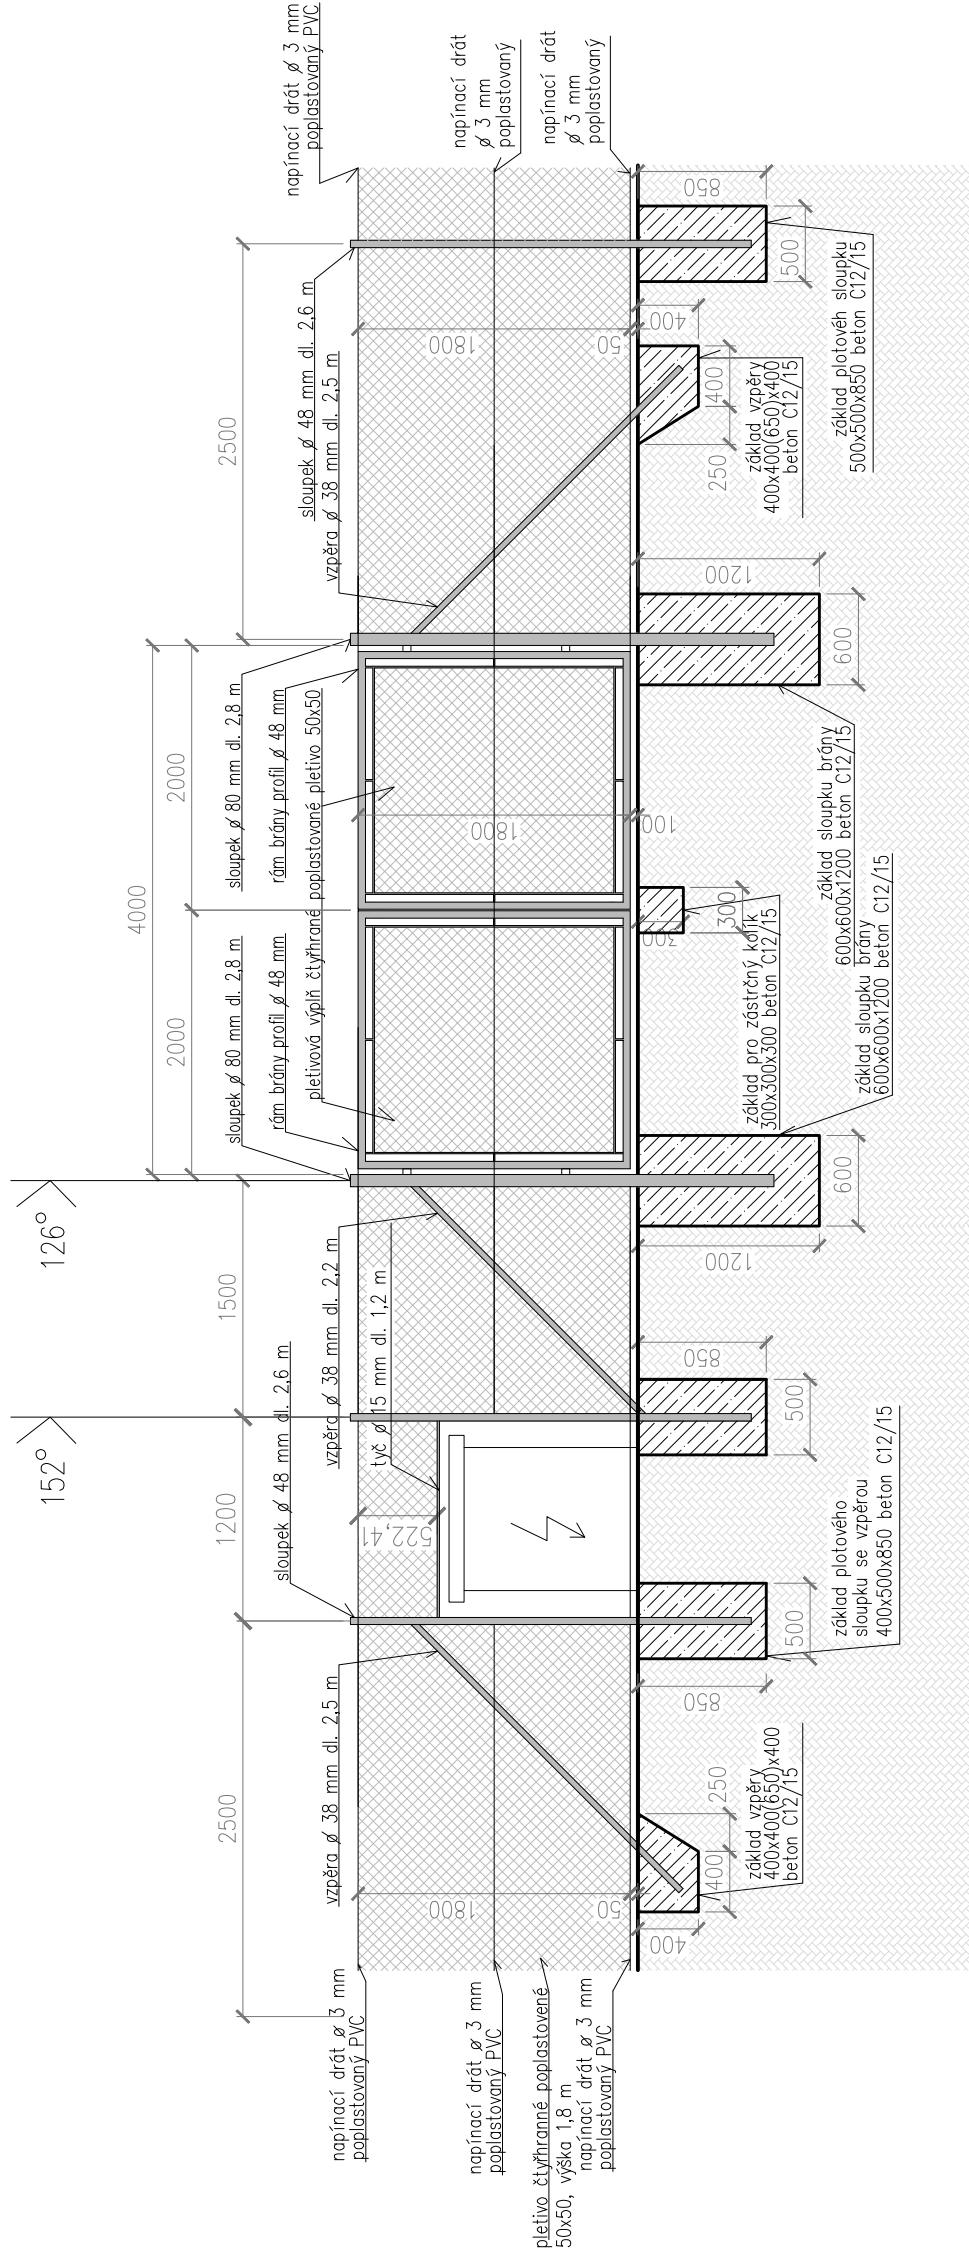

Výpis prvků oplocení

- plotové pletivo čtyřhranné, oka 50 x 50 mm, drát pozinkovaný a poplastovaný (PVC) výšky 1,8 m ... 41 m
- vjezdová brána šířky 4,0 m, výšky 1,8 m dvoukřídlá ze svařovaných profilů o 48 mm s výpletem z poplastovaného pletiva čtyřhranného 50x50 mm. ... 1 ks
- napínací drát ocelový ø 3 mm ocelový pozinkovaný a poplastovaný PVC ... dl. 130 m
- sloupek pro bránu ø 80 mm dl. 2,8 m ocelový poplastovaný PVC ... 2 ks
- sloupek plotový ø 48 mm dl. 2,6 m ocelový poplastovaný PVC ... 17 ks
- vzpěra plotová ø 38 mm dl. 2,5 m ocelový poplastovaná PVC ... 10 ks
- vzpěra plotová o 38 mm dl. 2,2 m ocelový poplastovaná PVC ... 1 ks
- základ pro zástrčný kolík 300x300x300 mm beton C12/15 ... 1 ks
- základ pro sloupky brány 600x600x1200 mm beton C12/15 ... 2 ks
- základ pro sloupky bez vzpěr 500x500x850 mm beton C12/15 ... 17 ks
- základ pro vzpěry 400x400(650)x400 mm beton C12/15 ... 10 ks

Zodpovědný projektant	Vypracoval	Technická kontrola	<div>MULTIAQUA S.R.O. VEVERKOVÁ 1343 500 02 HRADEC KRÁLOVÉ</div> <div>multiaQua</div> <div>ÍČO: 60113111 DIČ: CZ 60113111</div> <div>TEL. +420 498 500 227 FAX +420 498 500 320</div>
Ing. Tomáš Kličar	Ing. Tomáš Kličar	Ing. Lubor Dítě	
Kraj: Pardubický	Obec: Starý Mateřov (k.ú. Starý Mateřov, k.ú. Popkovice)		
Investor: VaK Pardubice, a.s., Teplého 2014, 530 02 Pardubice			
Napojení oblasti Třebošice – Starý Mateřov do kanalizace a ČOV Pardubice			Stupeň DPS
Výkres oplocení areálu ČS Starý Mateřov			Datum únor 2015
			Zakázkové číslo M14/037
			Formát 3 A4
			Měřítko: Číslo přílohy: D.1.01.1.b.11
			Předložená dokumentace je duševním vlastnictvím firmy Multiaqua s.r.o., Hradec Králové