

KATASTRY
PARCELNÍ ČÍSLA
DRUH POVRCHU
VZDÁLENOSTI ŠACHET

Starý Mateřov	881	880	870
424/7			
zatravnění	tok	zatravnění	pole
25.70			

KŘÍŽENÍ S VODNÍM TOKEM

LP Mateřovského potoka
staničení km 0,005 – 0,013 km
MĚŘÍTKO 1:100/100


LEGENDA:

- PŮVODNÍ TERÉN
- VÝTLAK
- CHRÁNIČKA

HLOUBKA VÝKOPU
KÓTA VÝKOPU
HLOUBKA DNA POTRUBÍ
KÓTA DNA POTRUBÍ

KÓTA PŮVODNÍHO TERÉNU
SROVNÁVACÍ ROVINA
STANIČENÍ [km/m]

PROFIL[mm]–MATERIÁL–DÉLKA[m]
SKLON[promile]
ULOŽENÍ

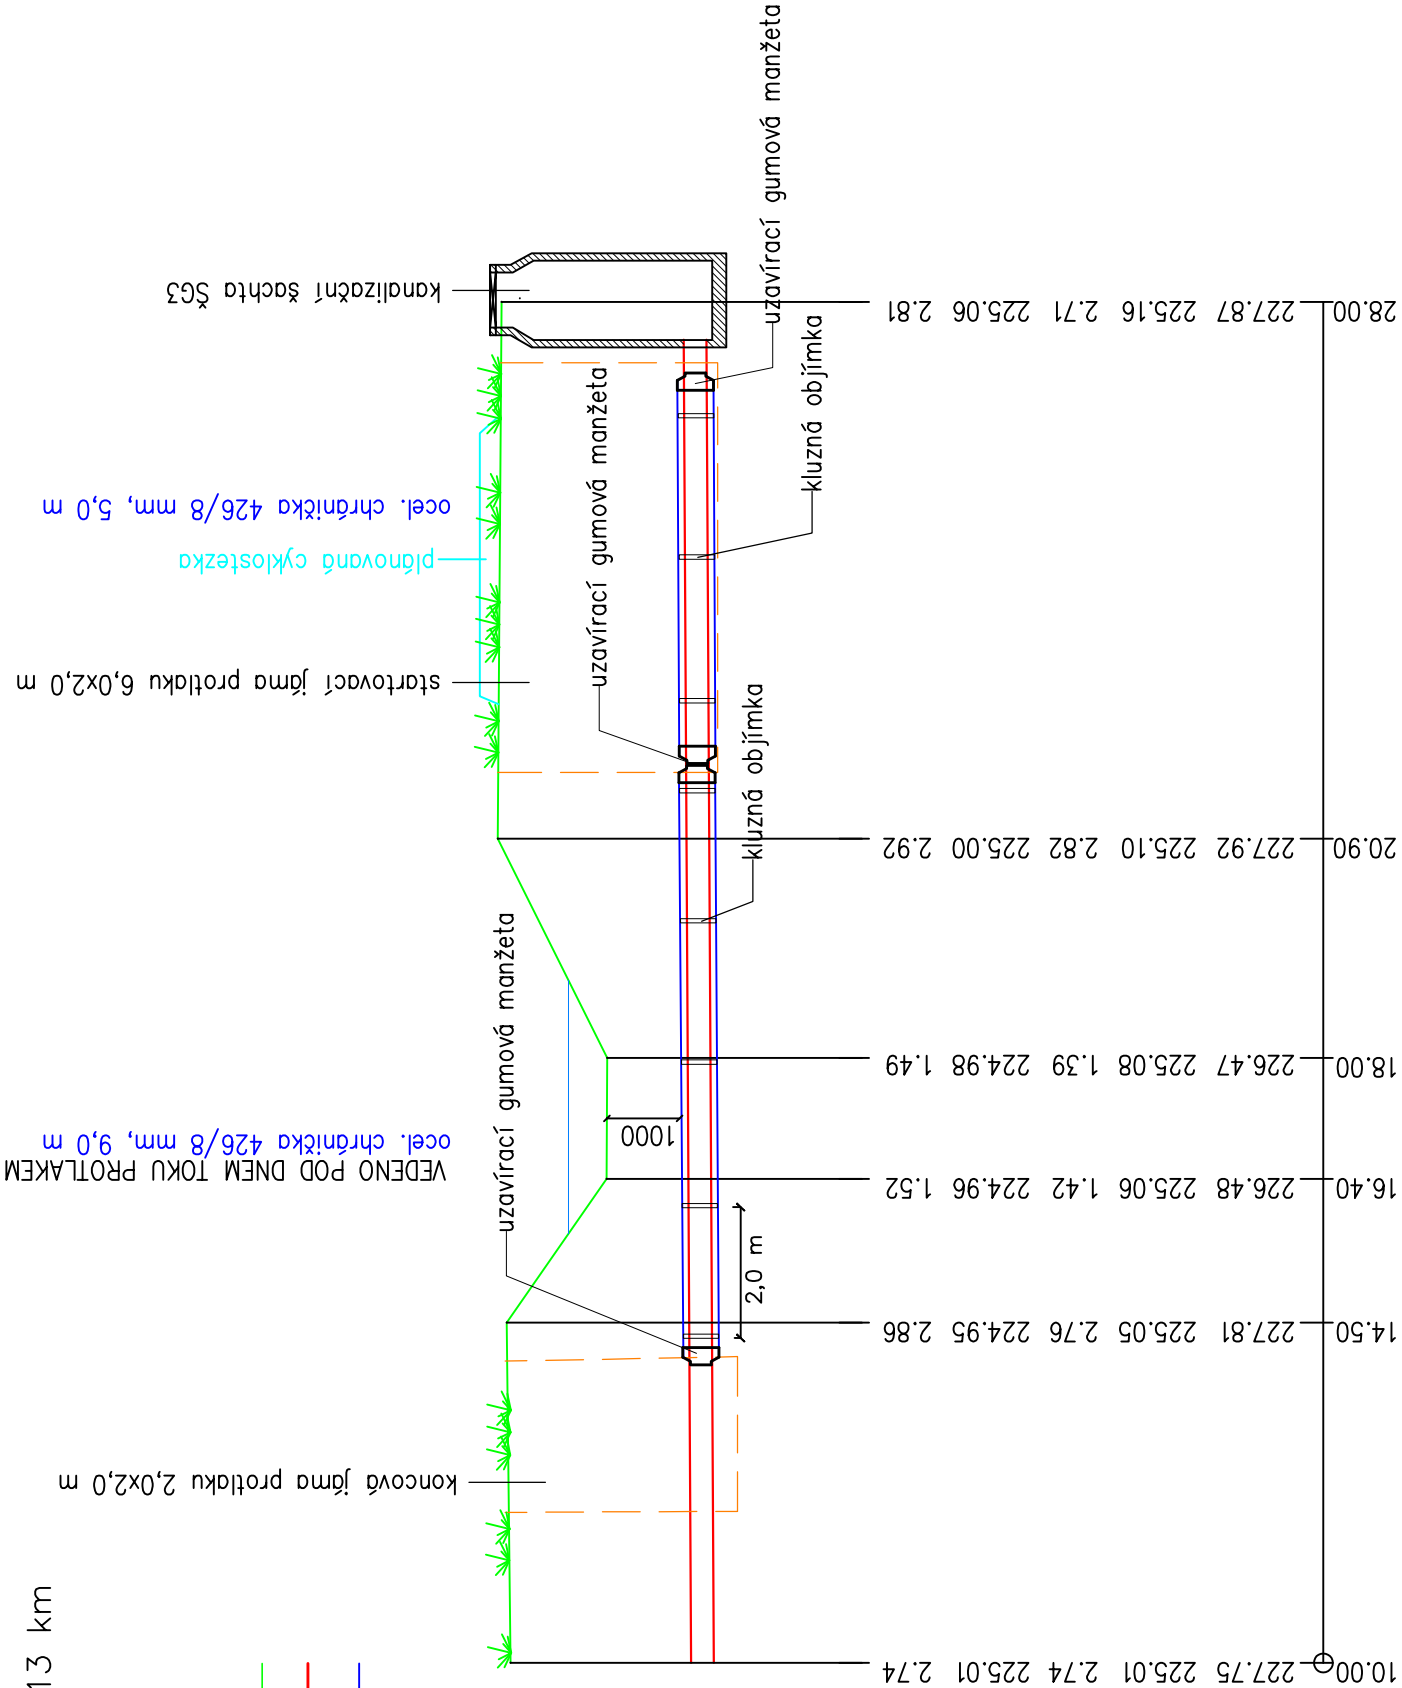

Zodpovědný projektant	Vypracoval	Technická kontrola	<div>MULTIAQUA S.R.O. VEVERKOVA 1343 500 02 HRADEC KRÁLOVÉ</div> <div>multiQua</div> <div>ICO: 60113111 TEL: +420 498 500 227 DIČ: CZ 60113111 FAX: +420 498 500 320</div>
Ing. Tomáš Klikar	Ing. Tomáš Klikar	Ing. Lubor Dítě	
Kraj: Pardubický	Obec: Starý Mateřov (k.ú. Starý Mateřov, k.ú. Popkovice)		
Investor: VaK Pardubice, a.s., Teplého 2014, 530 02 Pardubice			Stupeň DPS
Napojení oblasti Třebošice – Starý Mateřov do kanalizace a ČOV Pardubice			Datum únor 2015
			Zakázkové číslo M14/037
			Formát 3 A4
Křížení s vodním tokem			Měřítko: Číslo přílohy: 1:100/100 D.1.02.1.b.03
Predložená dokumentace je duševním vlastnictvím firmy Multiaqua s.r.o., Hradec Králové			