Podélný profil stoky Sezemická

MĚŘÍTKO 1:500/100

LEGENDA TYPŮ ČAR
PŮVODNÍ TERÉN
POTRUBÍ

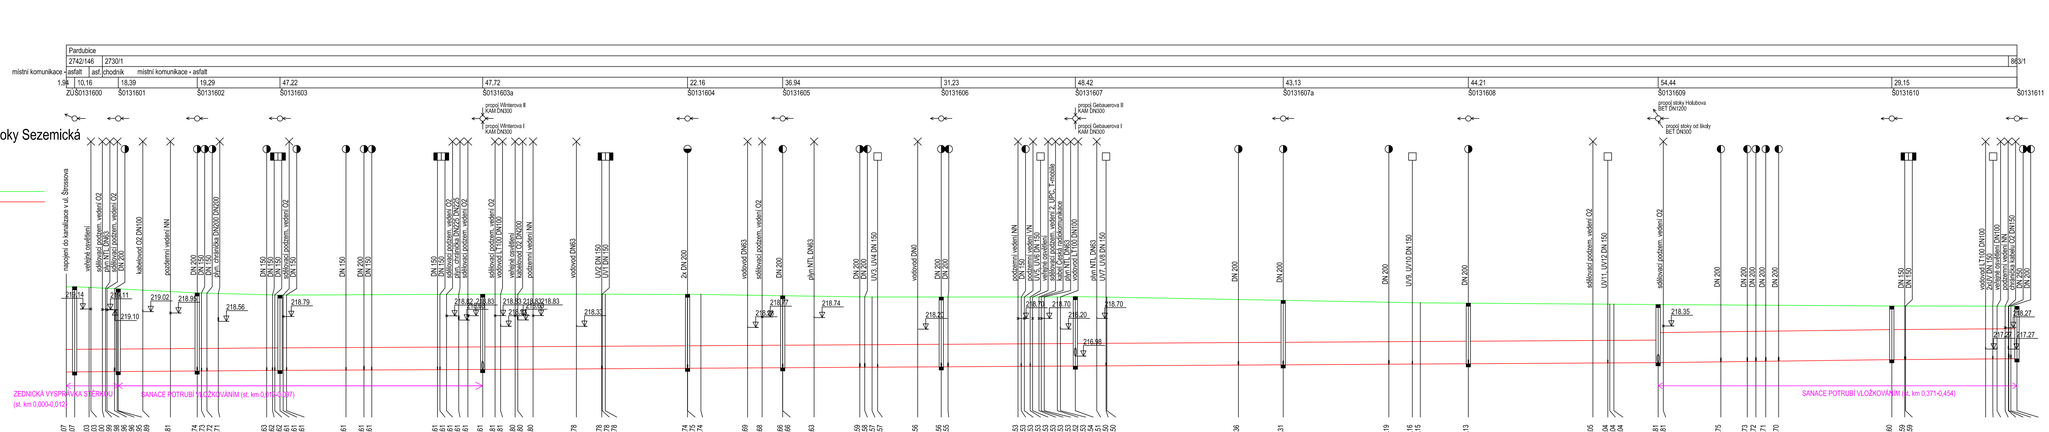
napojení do kanalizace v ul. Šrobsova
křížová zpevněná
plyn NTL DN63
sdělovací podzemní vedení O2
DN 200
kolektorové O2 DN100
podzemní vedení NN
DN 200
DN 150
DN 150
DN 150