

PARCĽNOSTI	ParcĽnice	
PARCĽNOSTI	2730/1	606/48
PARCĽNOSTI	mištiny komunikace-asfalt	
PARCĽNOSTI	9,00	
PARCĽNOSTI	S0131603a S2	
PARCĽNOSTI	Sezemick 7001050	

SMĚROVÉ POMĚRY


propojení Winterova II
KAM DN300

Winterova I
KAM DN300

Podélný profil propoje Winterova I

MĚŘÍTKO 1:500/100

EGENDA TYPŮ ČAR PŮVODNÍ TERÉN

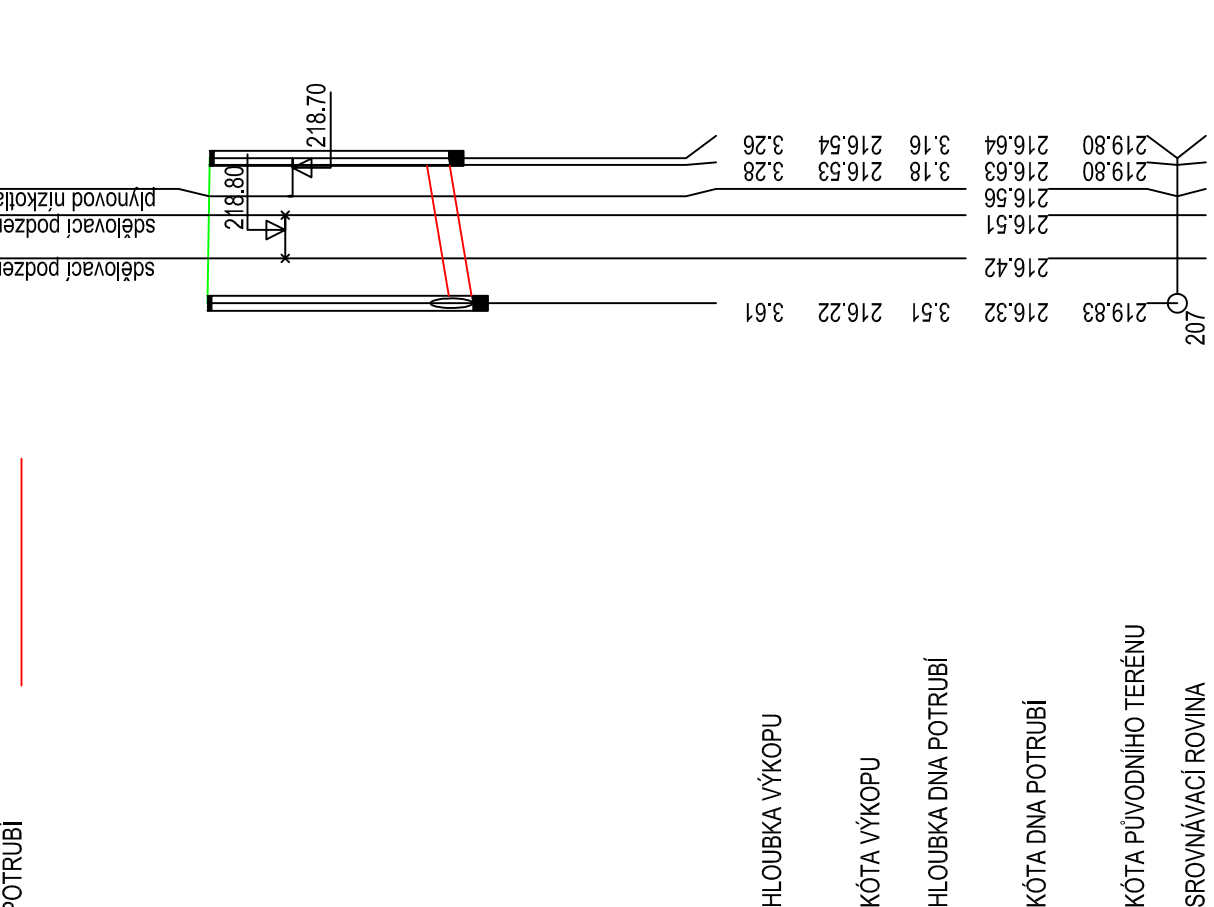

STANIČNÍ [km/m]	DN3000-kamenina-9,00
0,0	33,4-9,00
0,97	beton
5,82	
7,08	
8,81	
9,00	

KATASTRÝ	Parubice	
PARCELNÍ ČÍSLA	2730/1	598/38
DRUH POVRCHU	místní komunikace-asfalt	
VZDALENOSTI SÁCHET	9,00	
OZNACENÍ SÁCHET	Š0131603a	Š1


Sazemická 700/1050

SMĚROVÉ POMĚRY

Podélný profil pravoje Winterova II

... easily p...

LEGENDA TYPŮ ČAR

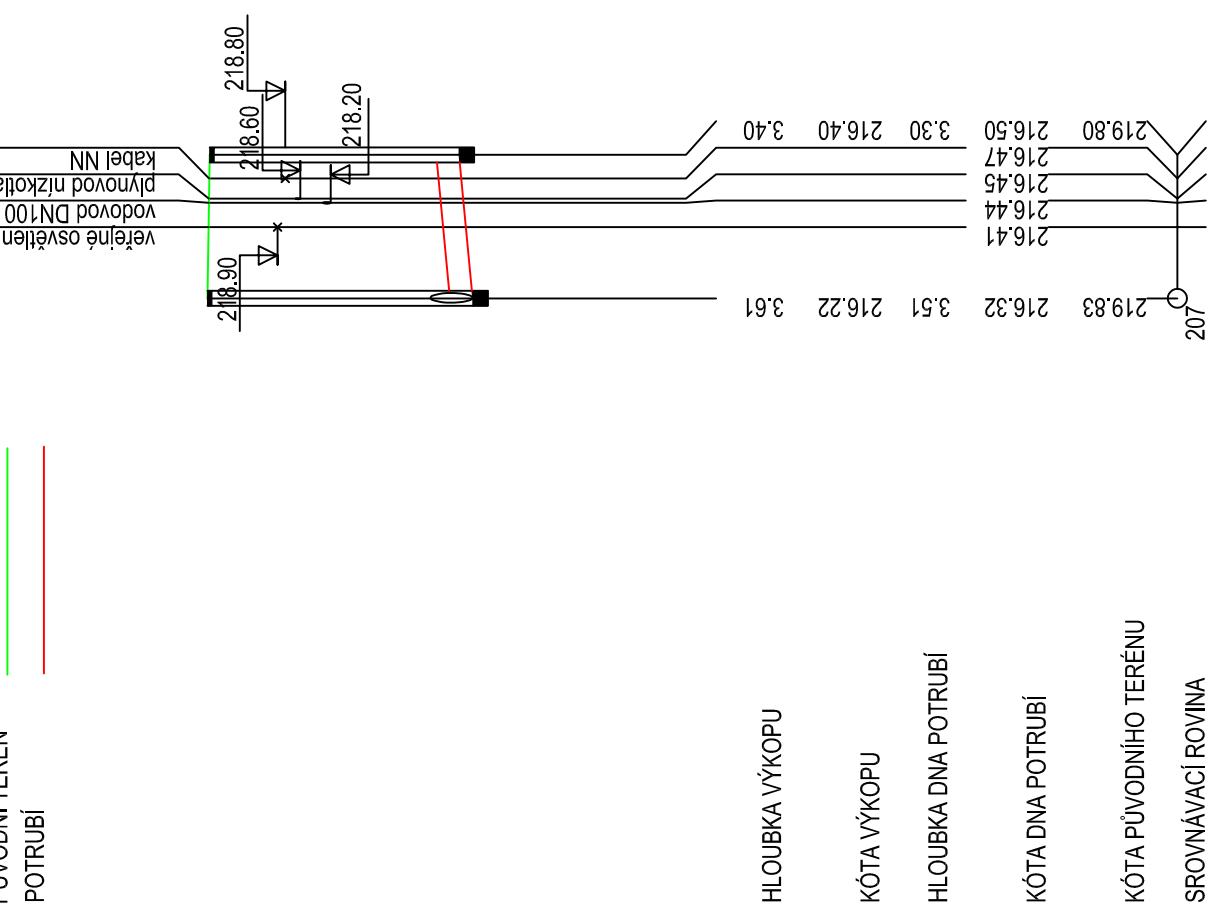

STANIČNÍ [kn/m]	0,0
PROFIL [mm]-MATERIAL-DĚLKA [m]	DN300-kamerina-9,00
SKLON [promile]-DĚLKA [m]	19,0-9,00
ULOŽENÍ	beton
	4,71
	6,32
	7,93
	9,00

KATASTRY
PARCELNÍ ČÍSLO
DRUH POVRCHU
VZDÁLENOSTI ŠACHET
OZNAČENÍ ŠACHET

Pardubice	2730/1	2730/6
místní komunikace-asfalt		
9.00		
50131607		54


Sazenická 700/1050

SMĚROVÉ POMĚRY

Podélný profil nronnie Gehaierova

...and

LEGENDA TYPŮ ČAR

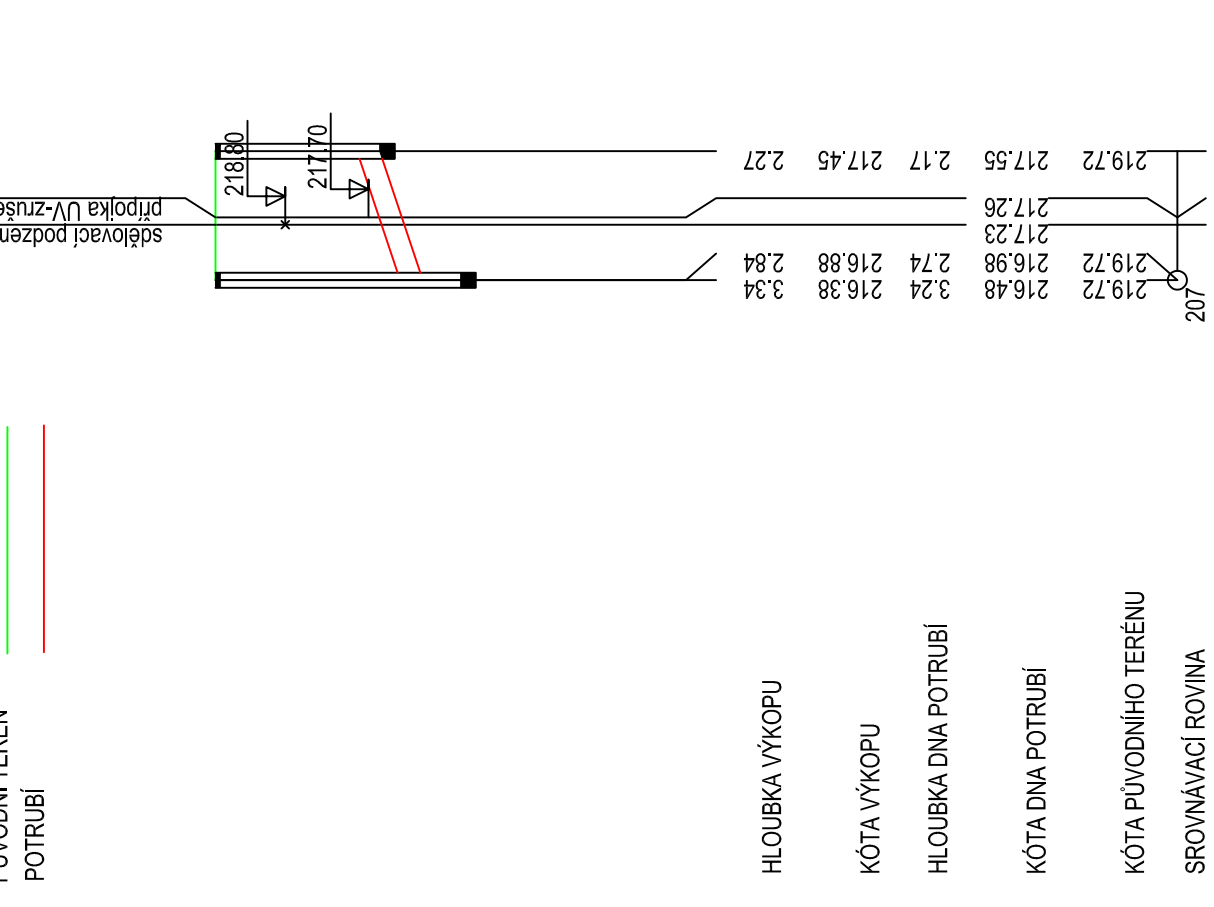

STANIČNÍ [kn/m]	PROFIL [mm]-MATERIAL-DELKA [m]	SKLON [promile]-DELKA [m]	ULOŽENÍ
0.0	DN3000-Kamenná-9.00	66.9-9.00	beton
4.67			
9.00			

KATASTR	Pardubice	
PARCELNÍ ČÍSLO	2370/1	598/37
DRUH POVRCHU	mištní komur	Kace-asfalt
VZDÁLENOST ŠACHET	9 00	
OZNAČENÍ ŠACHET	50131607	S3


Seznamská 700/1050

SMĚROVÉ POMĚRY

Podělný profil pronicí Gebauerova II

Community Health

LEGENDA TYPŮ ČAR

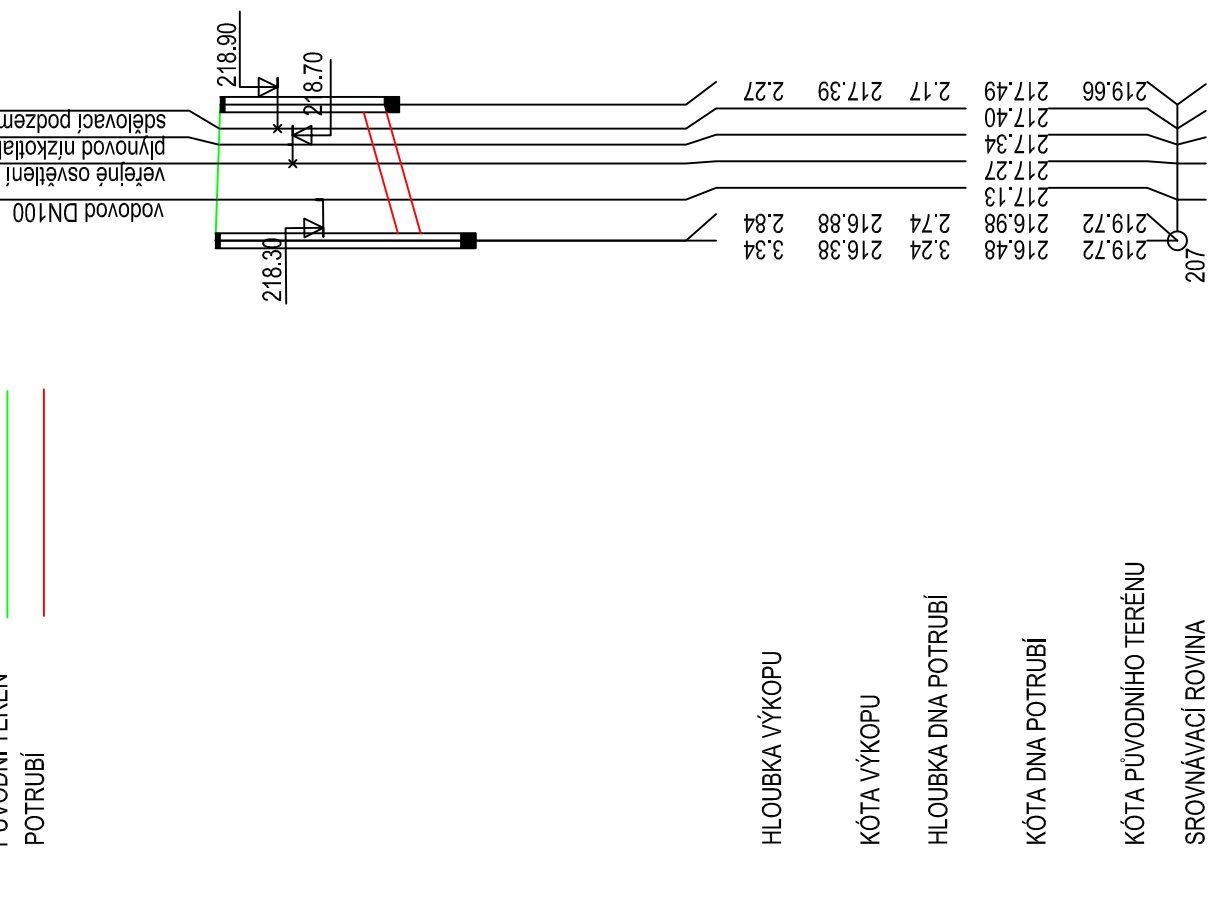

STANIČENÍ [km/m]	0.0
PROFIL [mm]-MATERIÁL-DĚLKA [m]	DN300-Kameřina-9.00
SKLON [promile]-DĚLKA [m]	56.7-9.00
ULOŽENÍ	beton


KATASTRY	
PARCELNI ČÍSLO	Parcelnice
DRUH POVRCHU	596/92 2730/1
VZDALENOSTI SÁCHET	místní asf. komunikace
OZNAČENÍ SÁCHET	13.00
	50108208a
	50131609

SMĚROVÉ POMĚRY

Podélný profil propoje Holubova

MERIKO 1:500/100

LEGENDA TYPŮ CAK
PŮVODNÍ TERÉN

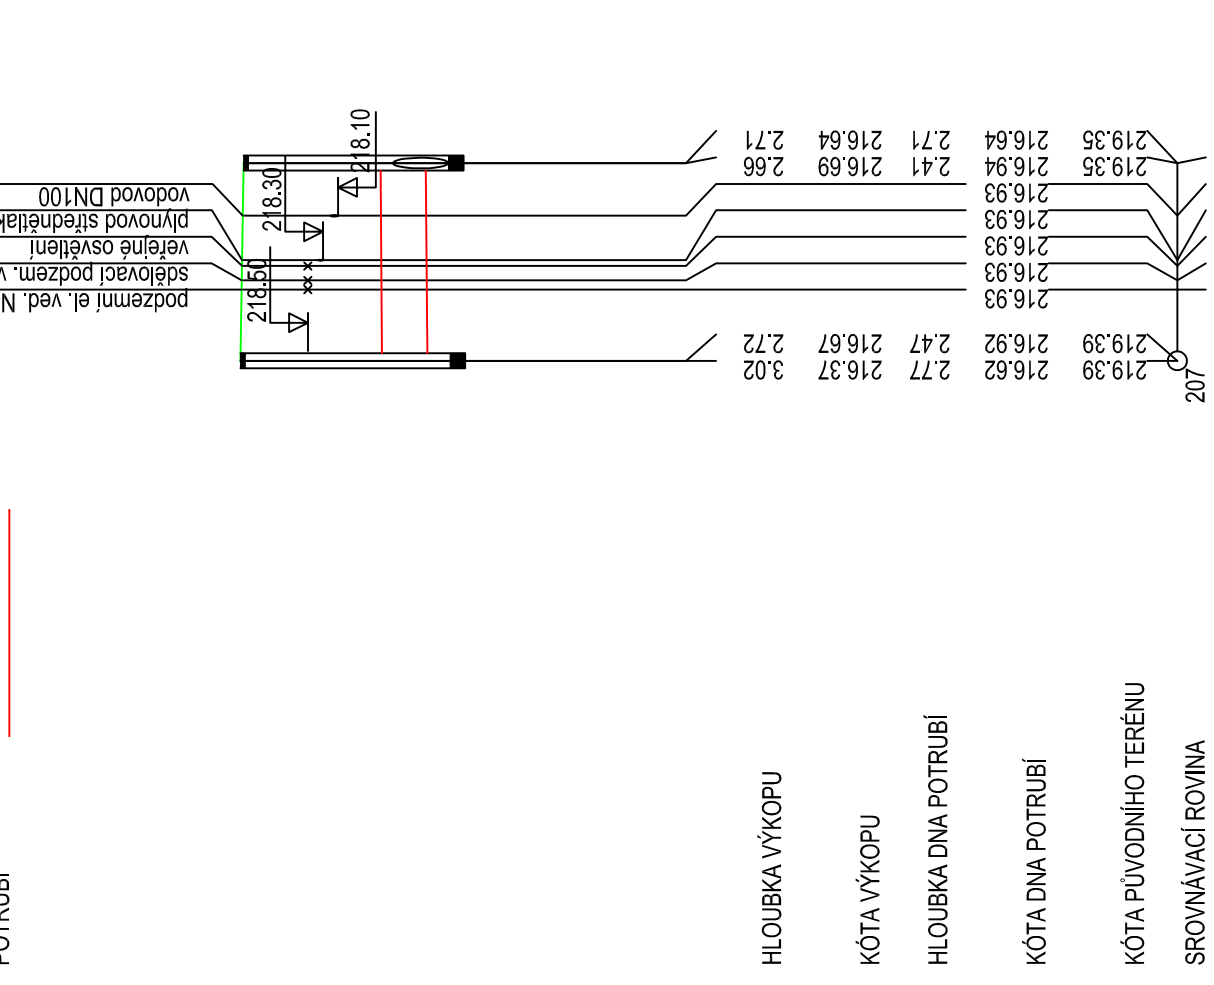

STANIČENÍ [km/h]	0.0
PROFIL [mm]-WATERAL-DĚLKA[m]	DN600-beton-13.00
SKLOUP [mm]-DĚLKA[m]	1.1-13.00
ULOŽENÍ	beton

multi a Qua MULTAQUA s.r.o. VEVERKOVA 1343 500 02 HRADEC KRÁLOVÉ		TEL: +420 488 500 227 FAX: +420 488 500 380 IČO: 60113111 DIČ: CZ 60113111	
Zodpovědný projektant	Ypracoval	Technická kontrola	
Ing. Tomáš Kiklar	Ing. Tomáš Kiklar	Ing. Lubor Dítě	
Kraj: Pardubický	Obec: Pardubice (k.ú. Pardubice)		
Investor: Vok Pardubice, o.s., Tepelého 2014, 530 02 Pardubice			
Stupeň: DPS Datum: květen 2015 Zakázkové číslo: M15/010 Formát: C 5 A4 Měřítko: Číslo přílohy: 1: 500/100 D.1.01.1.b.02			
Podélné profily propojů bočních stok Předložená dokumentace je důležitým vlastnictvím firmy Multaqua s.r.o., Hradec Králové			