





LEGENDA



ŘEŠENÉ ÚZEMÍ ÚPRAVA VODY VYSOKÉ CHVOJNO

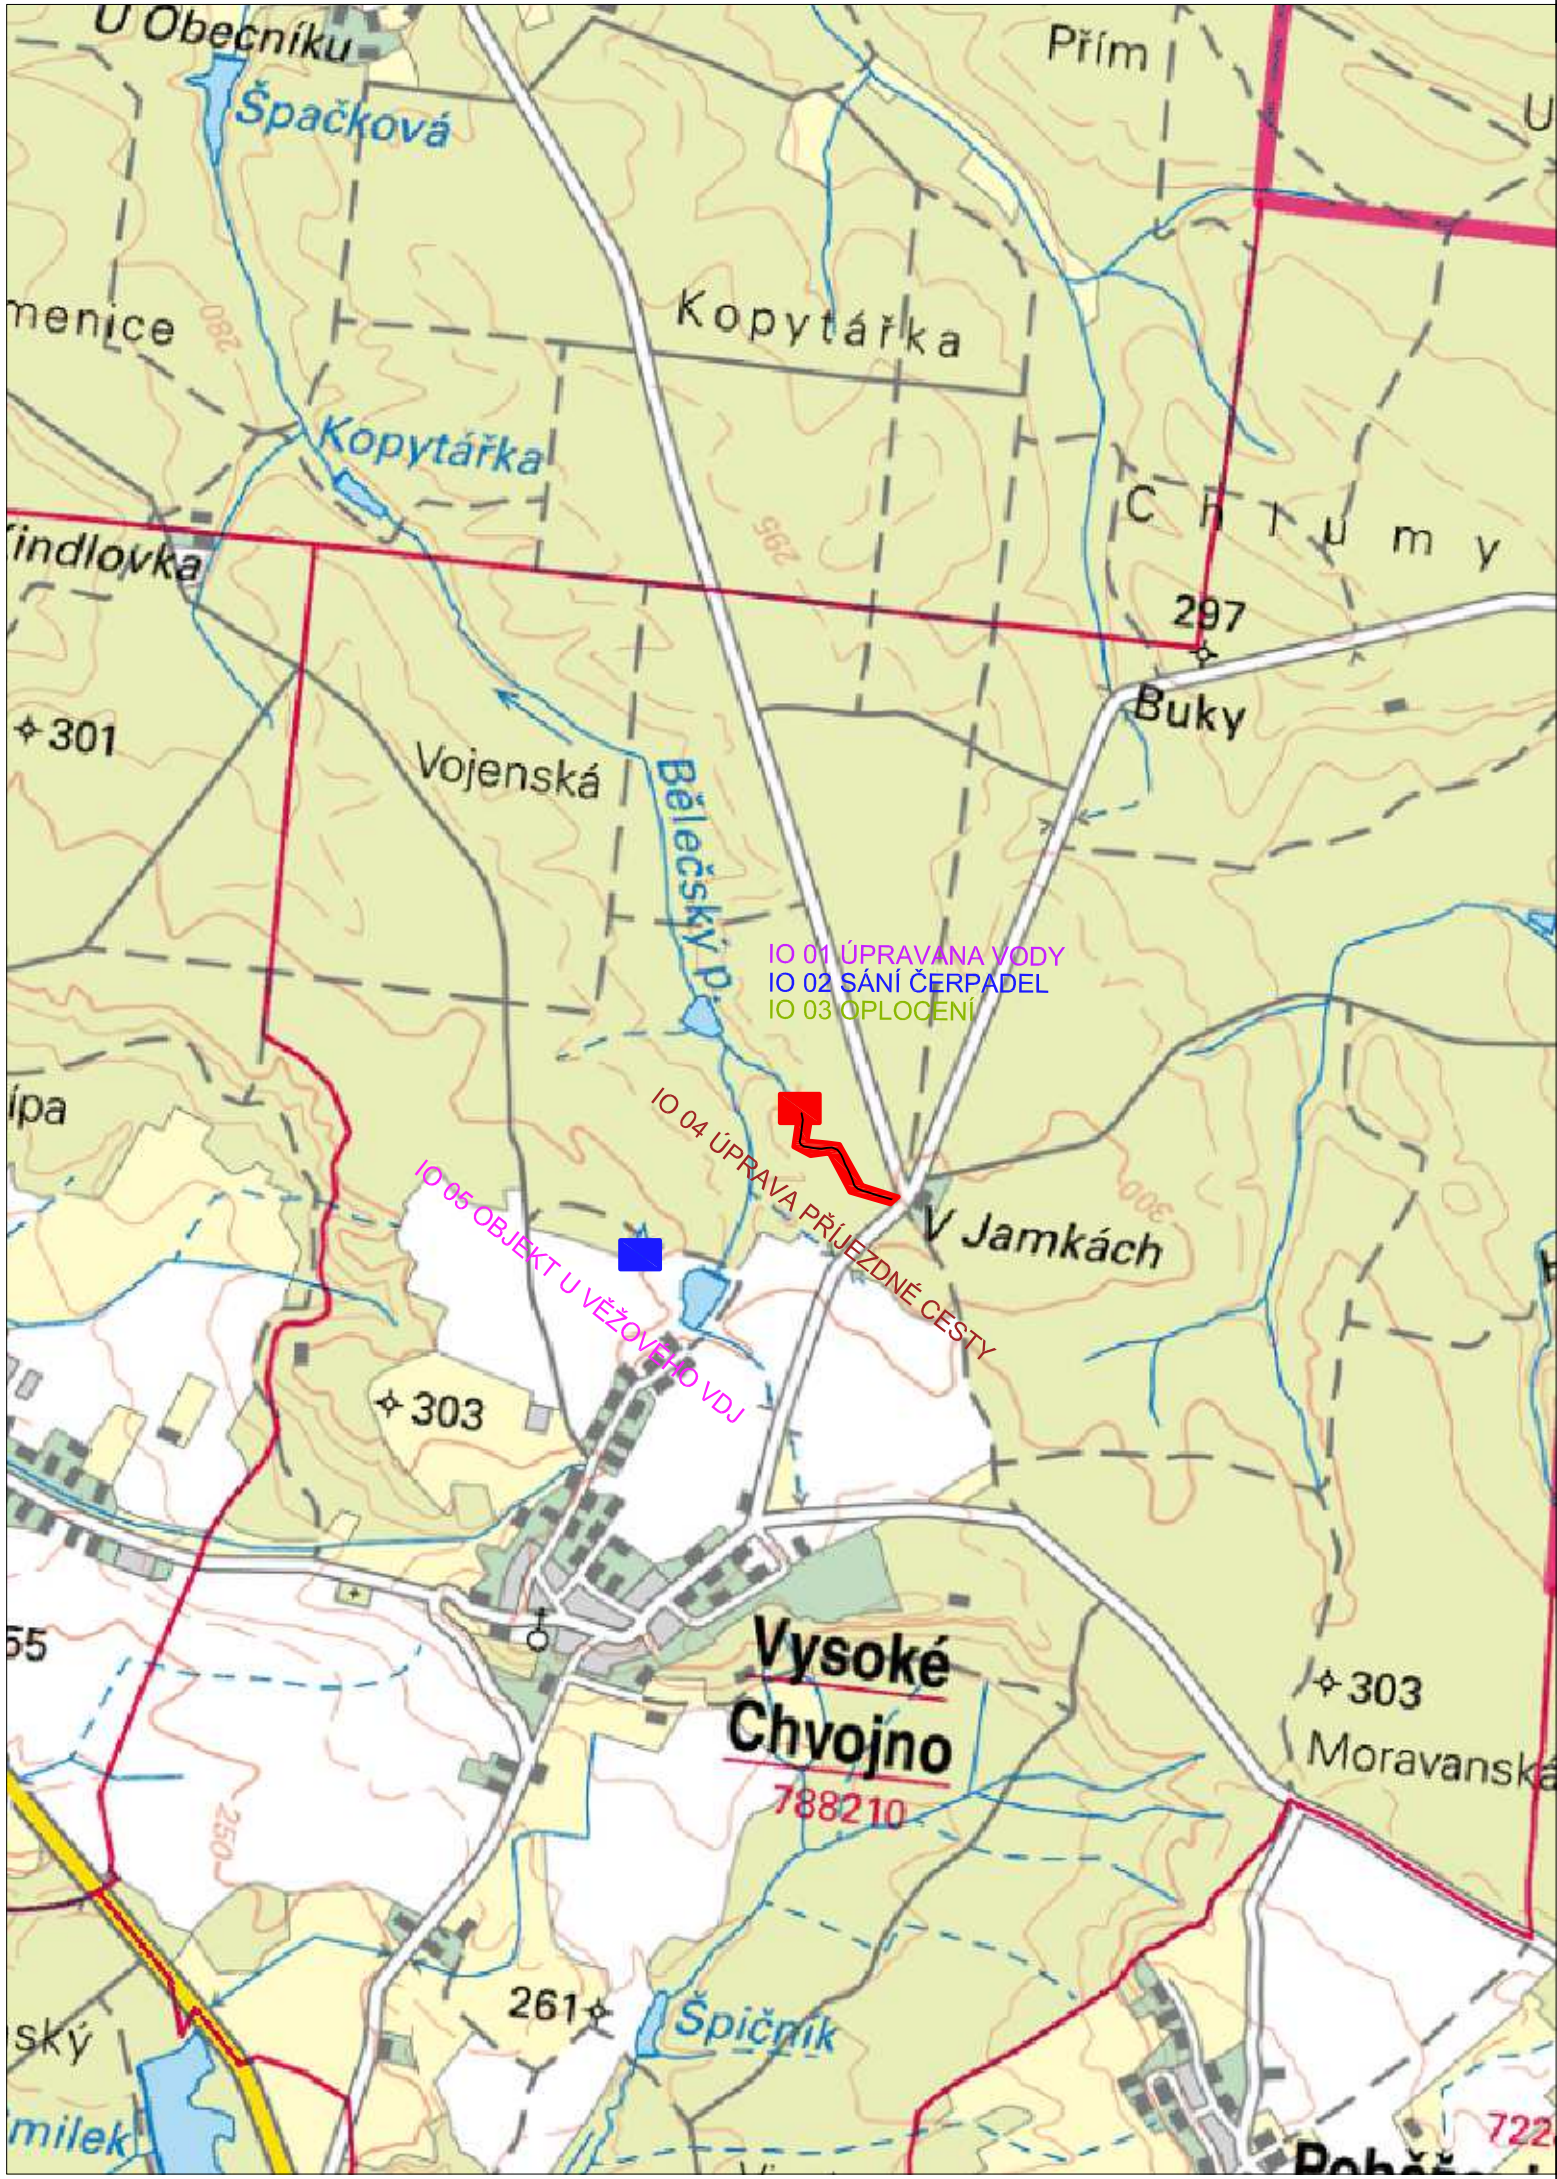

ŘEŠENÉ ÚZEMÍ VĚŽOVÝ VODOJEM VYSOKÉ CHVOJNO

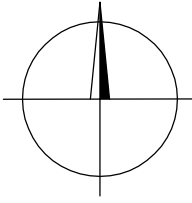

Projektant	Vypracoval	Kontroloval	Projektant:	
Ladislav Konvalina	Ladislav Konvalina		VK PROJEKT, spol. s r.o.	
			Teplého 2014, 530 02 Pardubice	
			DIČ: CZ64826431	
Obec: Vysoké Chvojno			tel.: 466 335 012	
Investor: Vodovody a kanalizace Pardubice a.s.			e-mail: vkprojekt@centrum.cz	
VODOVOD VYSOKÉ CHVOJNO ÚPRAVA VODY - REKONSTRUKCE SITUACE STAVBY			Druh dokumentace	DPS
			Datum	02/2013
			Číslo zakázky	652-13
			Počet formátů	2A4
SITUACE ŠIRŠÍCH VZTAHŮ			Měřítko:	Číslo přílohy:
			1: 20000	C.1