


ÚPRAVNA VODY

MĚŘ. 1:50

PŮDORYS PŘÍZEMÍ

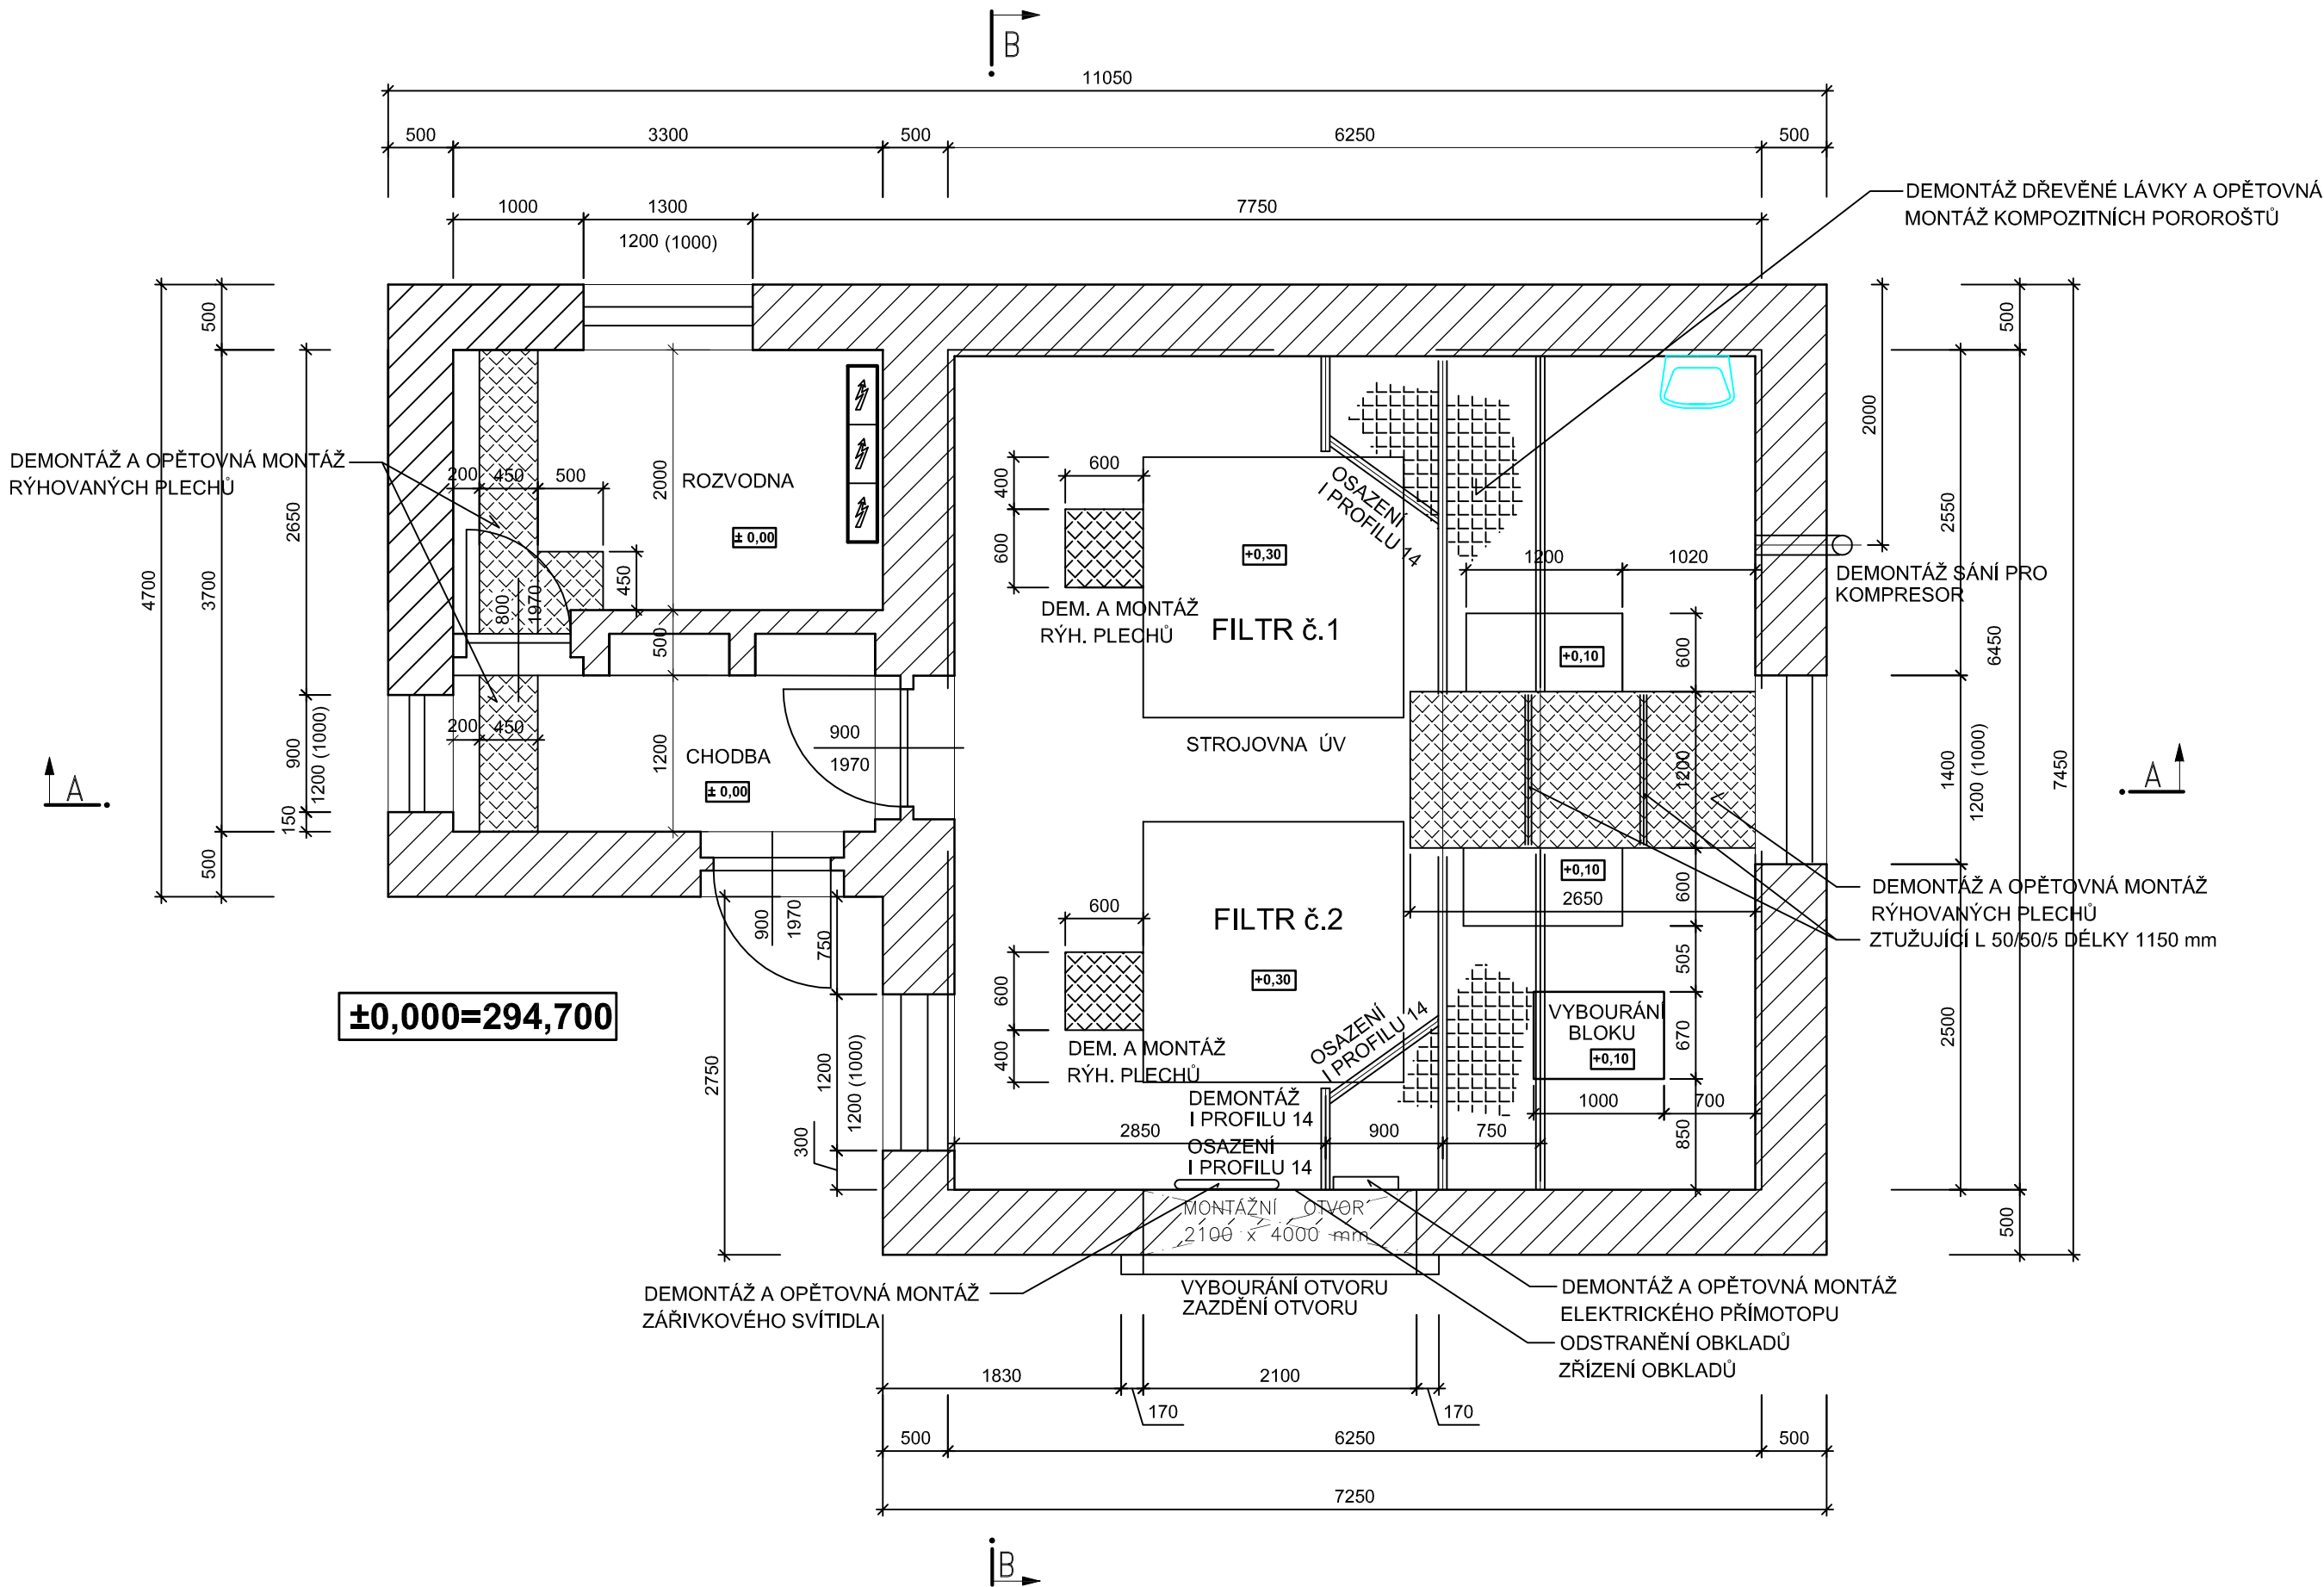

BOURACÍ PRÁCE

- VYBOURÁNÍ MONTÁŽNÍHO OTVORU VEL. 2100x4000mm - 1 KS
- VYBOURÁNÍ BLOKU POD ČERPADLO VEL. 1000x670x100mm - 1KS
- VYBOURÁNÍ PROSTUPU PRO POTRUBÍ VEL. 500x500x600mm -1KS
- DOZDĚNÍ OTVORU NAD OKNEM VEL. 1500x800x500mm - 1 KS
- DOZDĚNÍ OTVORU NAD OKNEM VEL. 1200x800x500mm - 1 KS
- OSAZENÍ PŘEKLADŮ VEL. 1800X150x150 mm - 3 KS
- OSAZENÍ PŘEKLADŮ VEL. 1500x150x150 mm - 3 KS
- ZABETONOVÁNÍ MONTÁŽNÍHO OTVORU 500x500 mm - 1 KS
- PROVEDENÍ VNITŘNÍCH OBKLADŮ - 6,3m2
- OPRAVA PODLAHY PO VYBOURANÉM BLOKU VEL. 1100x800 mm - 1 KS
- OPRAVA PODLAH SAMONIVELAČNÍ STĚRKOU TL. 10 mm - 37,5 m2
- OPRAVA VNITŘNÍCH OMÍTEK STĚN - 10,5 m2
- MALBA STROPŮ A STĚN - 231,0 m2
- VYROVNÁNÍ POVRCHU ARM. PROSTORU A JÍMEK FILTRŮ - 19,0 m2
- SANAČNÍ OMÍTKA ARM. PROSTORU A JÍMEK FILTRŮ TL. 20mm - 19,0 m2
- SEKUNDÁRNÍ OCHRANA ARM. PROSTORU A JÍMEK FILTRŮ TL. 3mm- 13,0 m2
- SEKUNDÁRNÍ OCHRANA BLOKŮ FILTRŮ TL. 3mm- 13,0 m2
- OSAZENÍ OCELOVÝCH DVEŘÍ 800x1970 mm - 1 KS
- OSAZENÍ OCELOVÝCH DVEŘÍ 900x1970 mm - 2 KS
- MONTÁŽ ŽÁŘIVKOVÉHO SVÍTIDLA - 1 KS
- MONTÁŽ ELEKTRICKÉHO PŘIMOTOPU - 1 KS
- OSAZENÍ RÝHOVANÝCH PLECHŮ V ROZVODNĚ VEL. 2180x450 mm - 1 KS
- VEL. 630x500 mm - 1 KS
- DEMONTÁŽ RÝHOVANÝCH PLECHŮ V CHODBĚ VEL. 1200x450 mm - 1 KS
- DEMONTÁŽ RÝH. PLECHŮ NAD ARMAT. KANÁLEM VEL. 1200x2650 mm - 1 KS
- DEMONTÁŽ RÝHOVANÝCH PLECHŮ U FILTRŮ VEL. 600x600 mm - 2 KS
- DEMONTÁŽ ELEKTRICKÉHO PŘIMOTOPU - 1 KS
- DEMONTÁŽ OBKLADŮ U MONTÁŽNÍHO OTVORU - 6,3 m2
- DEMONTÁŽ ŽÁŘIVKOVÉHO SVÍTIDLA - 1 KS
- DEMONTÁŽ DŘEVĚNÉ PODLAHY LÁVKY U FILTRŮ VEL. 1650x64500 mm - 1 KS
- VYSAZENÍ OCELOVÝCH DVEŘÍ 800x1970 mm - 1 KS
- VYSAZENÍ OCELOVÝCH DVEŘÍ 900x1970 mm - 2 KS

STAVEBNÍ PRÁCE

- NAZDĚNÍ MONTÁŽNÍHO OTVORU VEL. 2100x4000 mm - 1 KS
- OSAZENÍ OCELOVÉHO I PROFILU č.14 DL. 1,2 m - 1 KS
- DOZDĚNÍ OTVORU NAD OKNEM VEL. 1500x800x500mm - 1 KS
- DOZDĚNÍ OTVORU NAD OKNEM VEL. 1200x800x500mm - 1 KS
- OSAZENÍ PŘEKLADŮ VEL. 1800X150x150 mm - 3 KS
- OSAZENÍ PŘEKLADŮ VEL. 1500x150x150 mm - 3 KS
- ZABETONOVÁNÍ MONTÁŽNÍHO OTVORU 500x500 mm - 1 KS
- PROVEDENÍ VNITŘNÍCH OBKLADŮ - 6,3m2
- OPRAVA PODLAHY PO VYBOURANÉM BLOKU VEL. 1100x800 mm - 1 KS
- OPRAVA PODLAH SAMONIVELAČNÍ STĚRKOU TL. 10 mm - 37,5 m2
- OPRAVA VNITŘNÍCH OMÍTEK STĚN - 10,5 m2
- MALBA STROPŮ A STĚN - 231,0 m2
- VYROVNÁNÍ POVRCHU ARM. PROSTORU A JÍMEK FILTRŮ - 19,0 m2
- SANAČNÍ OMÍTKA ARM. PROSTORU A JÍMEK FILTRŮ TL. 20mm - 19,0 m2
- SEKUNDÁRNÍ OCHRANA ARM. PROSTORU A JÍMEK FILTRŮ TL. 3mm- 19,0 m2
- SEKUNDÁRNÍ OCHRANA BLOKŮ FILTRŮ TL. 3mm- 13,0 m2
- OSAZENÍ OCELOVÝCH DVEŘÍ 800x1970 mm - 1 KS
- OSAZENÍ OCELOVÝCH DVEŘÍ 900x1970 mm - 2 KS
- MONTÁŽ ŽÁŘIVKOVÉHO SVÍTIDLA - 1 KS
- MONTÁŽ ELEKTRICKÉHO PŘIMOTOPU - 1 KS
- OSAZENÍ RÝHOVANÝCH PLECHŮ V ROZVODNĚ VEL. 2180x450 mm - 1 KS
- VEL. 630x500 mm - 1 KS
- DEMONTÁŽ RÝHOVANÝCH PLECHŮ V CHODBĚ VEL. 1200x450 mm - 1 KS
- OSAZENÍ RÝH. PLECHŮ NAD ARMAT. KANÁLEM VEL. 1200x2650 mm - 1 KS
- (PROVEDENO ZE 3 KUSŮ S VYZTUŽENÍM L50/50/5 - CELK. DL. 2,3m)
- OSAZENÍ RÝHOVANÝCH PLECHŮ U FILTRŮ VEL. 600x600 mm - 2 KS
- MONTÁŽ PODLAHY LÁVKY U FILTRŮ Z KOMPOZITNÍCH ROŠTŮ VEL. 1650x6450 mm - 1 KS
- OSAZENÍ OCELOVÉHO I PROFILU č.14 DL. 1,1 m - 2 KS
- OSAZENÍ PLASTOVÝCH OKEN JEDNODÍLNÝCH 1300x1200mm VČETNĚ SÍTĚ PROTI HMYZU - 1 KS
- OSAZENÍ PLASTOVÝCH OKEN JEDNODÍLNÝCH 900x1200mm VČETNĚ SÍTĚ PROTI HMYZU - 1 KS
- OSAZENÍ PLASTOVÝCH OKEN JEDNODÍLNÝCH 1200x1200mm VČETNĚ SÍTĚ PROTI HMYZU - 1 KS
- OSAZENÍ PLASTOVÝCH OKEN DVOUDÍLNÝCH 1400x1200mm VČETNĚ SÍTĚ PROTI HMYZU - 1 KS
- OSAZENÍ VNITŘNÍHO PARAPETU DL. 1300mm - 1 KS
- OSAZENÍ VNITŘNÍHO PARAPETU DL. 900mm - 1 KS
- OSAZENÍ VNITŘNÍHO PARAPETU DL. 1200mm - 1 KS
- OSAZENÍ VNITŘNÍHO PARAPETU DL. 1500mm - 1 KS
- OSAZENÍ VENKOVNÍHO PARAPETU DL. 1300mm - 1 KS
- OSAZENÍ VENKOVNÍHO PARAPETU DL. 900mm - 1 KS
- OSAZENÍ VENKOVNÍHO PARAPETU DL. 1200mm - 1 KS
- OSAZENÍ VENKOVNÍHO PARAPETU DL. 1500mm - 1 KS
- OKENNÍ MŘÍŽ Z OCELOVÝCH PROFILŮ D16 mm, VEL. 1500x1300mm - 1KS
- OKENNÍ MŘÍŽ Z OCELOVÝCH PROFILŮ D16 mm, VEL. 1100x1300mm - 1KS
- OKENNÍ MŘÍŽ Z OCELOVÝCH PROFILŮ D16 mm, VEL. 1400x1300mm - 1KS
- OKENNÍ MŘÍŽ Z OCELOVÝCH PROFILŮ D16 mm, VEL. 1600x1300mm - 1KS

NÁTĚRY OCELOVÝCH KONSTRUKCÍ:
ODSTRANĚNÍ STARÝCH NÁTĚRŮ (ZÁBRADLÍ, ŽEBŘÍK) - 3,5 m2
ODREZIVĚNÍ (OCELOVÉ I PROFILY LÁVKY FILTRŮ) - 9,0 m2
1x ANTIKOROZNÍ NÁTĚR
1X ZÁKLADNÍ NÁTĚR
3X EMAIL ODSTÍN ŠEDÝ
CELKOVÁ PLOCHA NÁTĚRŮ 21,0 m2

Projektant	Vypracoval	Kontroloval	Projektant:	
Ladislav Konvalina	Ladislav Konvalina		VK PROJEKT, spol. s r.o.	
			Teplého 2014, 530 02 Pardubice	
			DIČ:CZ64826431	
Obec: Vysoké Chvojno			tel.:466 335 012	
Investor: Vodovody a kanalizace Pardubice a.s.			e-mail: vkprojekt@centrum.cz	
VODOVOD VYSOKÉ CHVOJNO UPRAVNA VODY - REKONSTRUKCE IO 01 ÚPRAVNA VODY			Druh dokumentace	DPS
			Datum	03/2013
			Číslo zakázky	652-13
			Počet formátů	4A4
ÚPRAVNA VODY – PŮDORYS			Měřítko:	Číslo přílohy:
			1: 50	F. 2. 1. 02