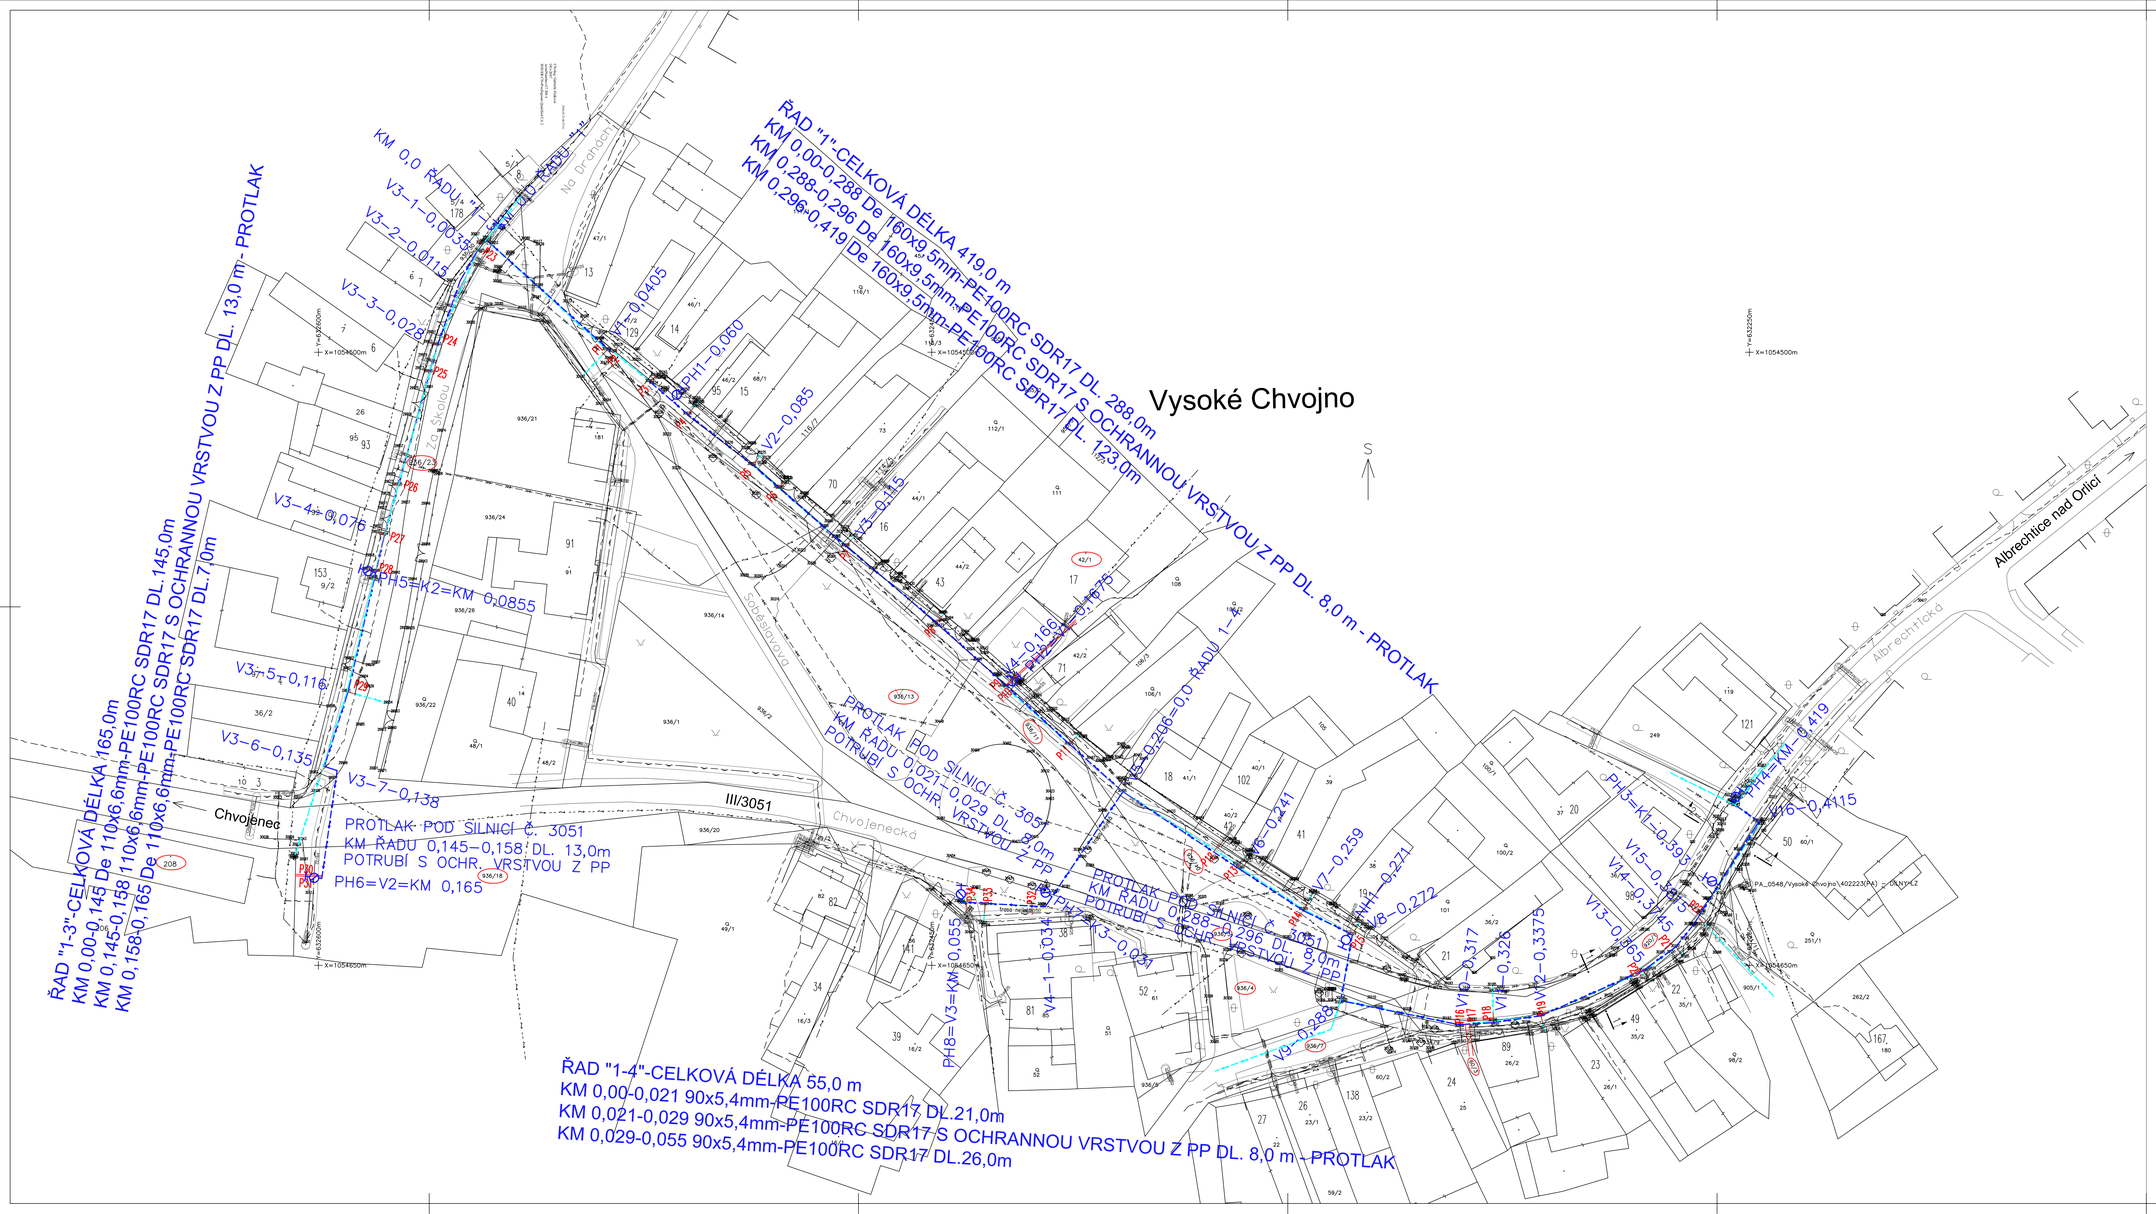

SEZNAM INŽENÝRSKÝCH OBJEKTŮ

IO 01 VODOVODNÍ ŘADY

LEGENDA NOVÝCH SÍTÍ:

- PROJEKTOVANÁ OPRAVA VODOVODU CELK. DL. 639,0m
- PROJEKTOVANÉ PROPOJENÍ PŘÍPOJEK CELK. DL 151,0m.
- DOTČENÉ PARCELY

LEGENDA STÁVAJÍCÍCH SÍTÍ:

- KABELY O2 CZECH REPUBLIC
- KABELY NN ČEZ
- KABELY VEŘEJNÉHO OSVĚTLENÍ
- KABEL ČESKÝCH RADIOKOMUNIKACÍ
- PLYNOVOD NTL
- VODOVOD
- STÁVAJÍCÍ KANALIZACE
- NADZEMNÍ VEDENÍ NN
- NADZEMNÍ VEDENÍ VN

POZNÁMKA:
PODZEMNÍ VEDENÍ JSOU ZAKRESLENA POUZE INFORMATIVNĚ,
PŘED ZAPOČETÍM STAVBY JE NUTNÉ PROVÉST JEJICH PŘESNÉ VYTÝČENÍ.

SOUŘADNICOVÝ SYSTÉM JSTK
VÝŠKOVÝ SYSTÉM BPV

Projektant	Vypracoval	Kontroloval	Projektant:
Ladislav Korvaliga	Ladislav Korvaliga		VK PROJEKT, spol. s r.o.
			Trpělkho 2014, 530 02 Pardubice
Obec: Vysoké Chvojno			DIČ:CZ04826431
Investor: Vodovody a kanalizace Pardubice a.s.			tel.:466 335 012
			e-mail: vkprojekt@centrum.cz

VYSOKÉ CHVOJNO - VODOVOD ŘAD 1 OD Č.P. 178 PO Č.P. 50, ŘAD 1-3, ŘAD 1-4 SITUAČNÍ VÝKRESY	Druh dokumentace	DPS
	Datum	09/2014
	Číslo zakázky	678-14
	Počet formátů	12A4
CELKOVÝ SITUAČNÍ VÝKRES	Měřítko: 1: 500	Číslo přílohy: C.2