

Výkres vytvořil program pp_vod
KATASTRY
PARCELNÍ ČÍSLA
DRUH POVRCHU
VZDÁL. OBJEKTŮ A VRCHOL. BODŮ
OZNAČENÍ VRCHOLOVÝCH BODŮ

MĚŘITKA 1:200/100

PODÉLNÝ PROFIL
SÁNÍ ČERPADEL

HLOUBKA VÝKOPU

KÓTA DNA POTRUBÍ


KÓTA PŮVODNÍHO TERÉNU

SROVNÁVACÍ ROVINA

STANIČENÍ [km/m]
DN[mm]–MATERIÁL–DÉLKA[m]
SKLON[?]-DÉLKA[m]
PRŮTOK[l/s]–RYCHLOST[m/s]
MĚR.ZTRÁTA[m/m]–[kPa/m]

(c)AutoPEN Liberec, tel:481120160, autopen@volny.cz

VYSOKÉ CHVOJNO	
854/2	
LESNÍ POVRCH	
13.50	0.50

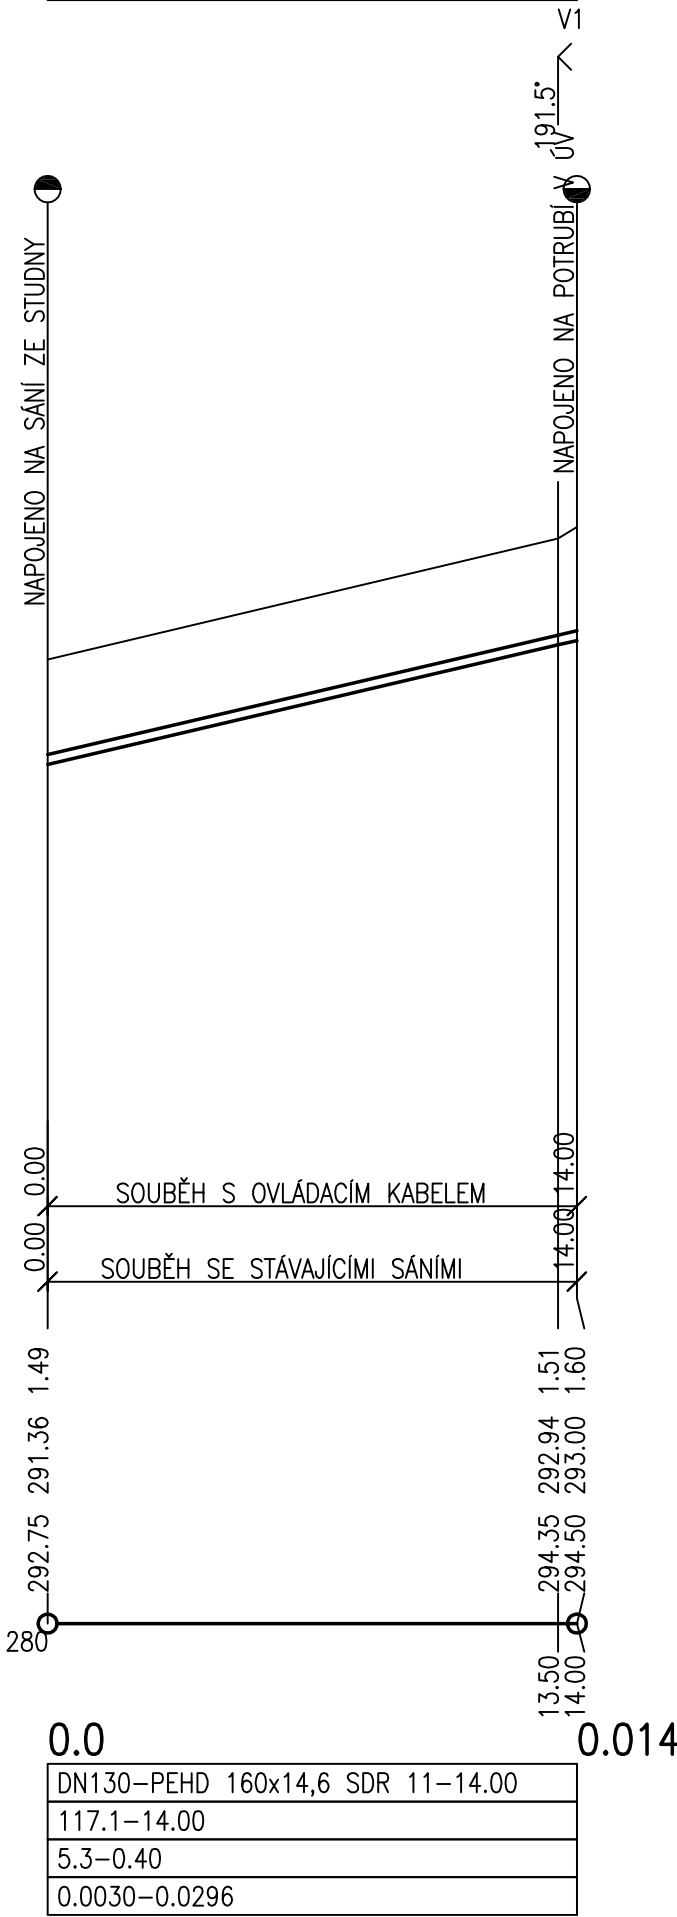

POZNÁMKA:
PODZEMNÍ VEDENÍ JSOU ZAKRESLENA POUZE INFORMATIVNĚ,
PŘED ZAPOČETÍM STAVBY JE NUTNÉ JEJICH VYTÝČENÍ.

SOUŘADNICOVÝ SYSTÉM JSTK
VÝŠKOVÝ SYSTÉM BPV

Projektant	Vypracoval	Kontroloval	Projektant:	
Ladislav Konvalina	Zdeněk Žampach	Ladislav Konvalina	VK PROJEKT, spol. s r.o.	
			Teplého 2014, 530 02 Pardubice	
			DIČ:CZ64826431	
			tel.:466 335 012	
			e-mail: vkprojekt@centrum.cz	
Obec: Vysoké Chvojno			Druh dokumentace	DPS
Investor: Vodovody a kanalizace Pardubice a.s.			Datum	03/2013
VODOVOD VYSOKÉ CHVOJNO			Číslo zakázky	652–13
UPRAVNA VODY - REKONSTRUKCE			Počet formátů	2A4
IO 02 SÁNÍ ČERPADEL			Měřítko:	Číslo přílohy:
PODÉLNÝ PROFIL VÝTLAČNÉHO ŘADU			1: 200/100	F.2.2.02