


KLADĚČSKÉ SCHÉMA SÁNÍ ČERPADEL

De 160x14,6–PEHD–SDR 11–PE 100–DL. 14,0 m

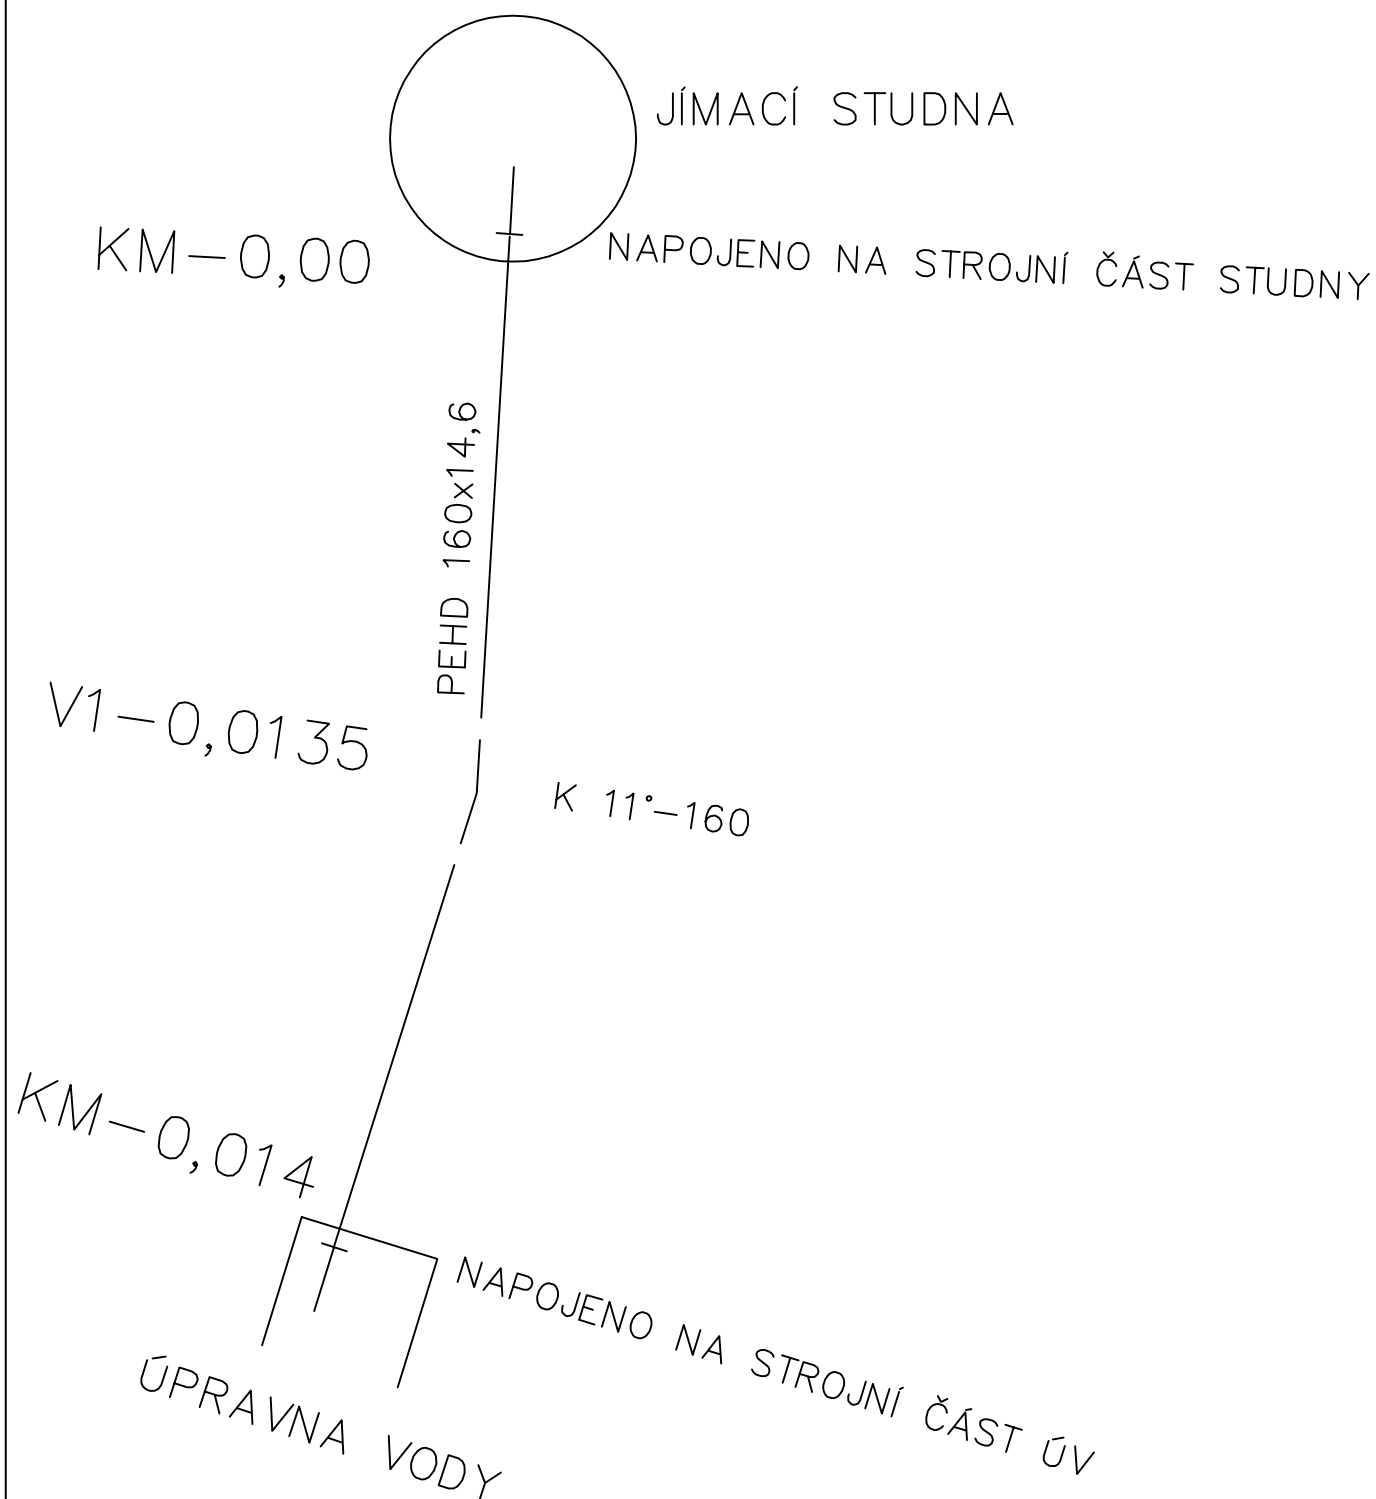

- VÝPIS MATERIÁLU:
- POLYETYLENOVÉ TROUBY PEHD De 160x14,6 mm, PE 100, SDR 11 – 14,0 m
 - POLYETYLENOVÉ KOLENO K 11° De 160, PE 100, SDR 11 – 1 ks
 - ELEKTOSPOJKY De 160, PE 100, SDR 11 – 3 ks
 - VODÍCÍ IDENTIFIKAČNÍ DRÁT CU 6 mm – 15,0 m

Projektant	Vypracoval	Kontroloval	Projektant:	
Ladislav Konvalina	Zdeněk Žampach	Ladislav Konvalina	VK PROJEKT, spol. s r.o.	
Obec: Vysoké Chvojno			Teplého 2014, 530 02 Pardubice	
Investor: Vodovody a kanalizace Pardubice a.s.			DIČ: CZ64826431	
VODOVOD VYSOKÉ CHVOJNO			tel.: 466 335 012	
UPRAVNA VODY - REKONSTRUKCE			e-mail: vkprojekt@centrum.cz	
IO 02 SÁNÍ ČERPADEL			Druh dokumentace	DPS
KLADĚČSKÉ SCHÉMA, VÝPIS MATERIÁLU			Datum	03/2013
			Číslo zakázky	652-13
			Počet formátů	2A4
			Měřítko:	Číslo přílohy:
				F. 2. 2. 04