


OBJEKT U VĚŽOVÉHO VDJ

MĚŘ. 1:50


ŘEZ A–A

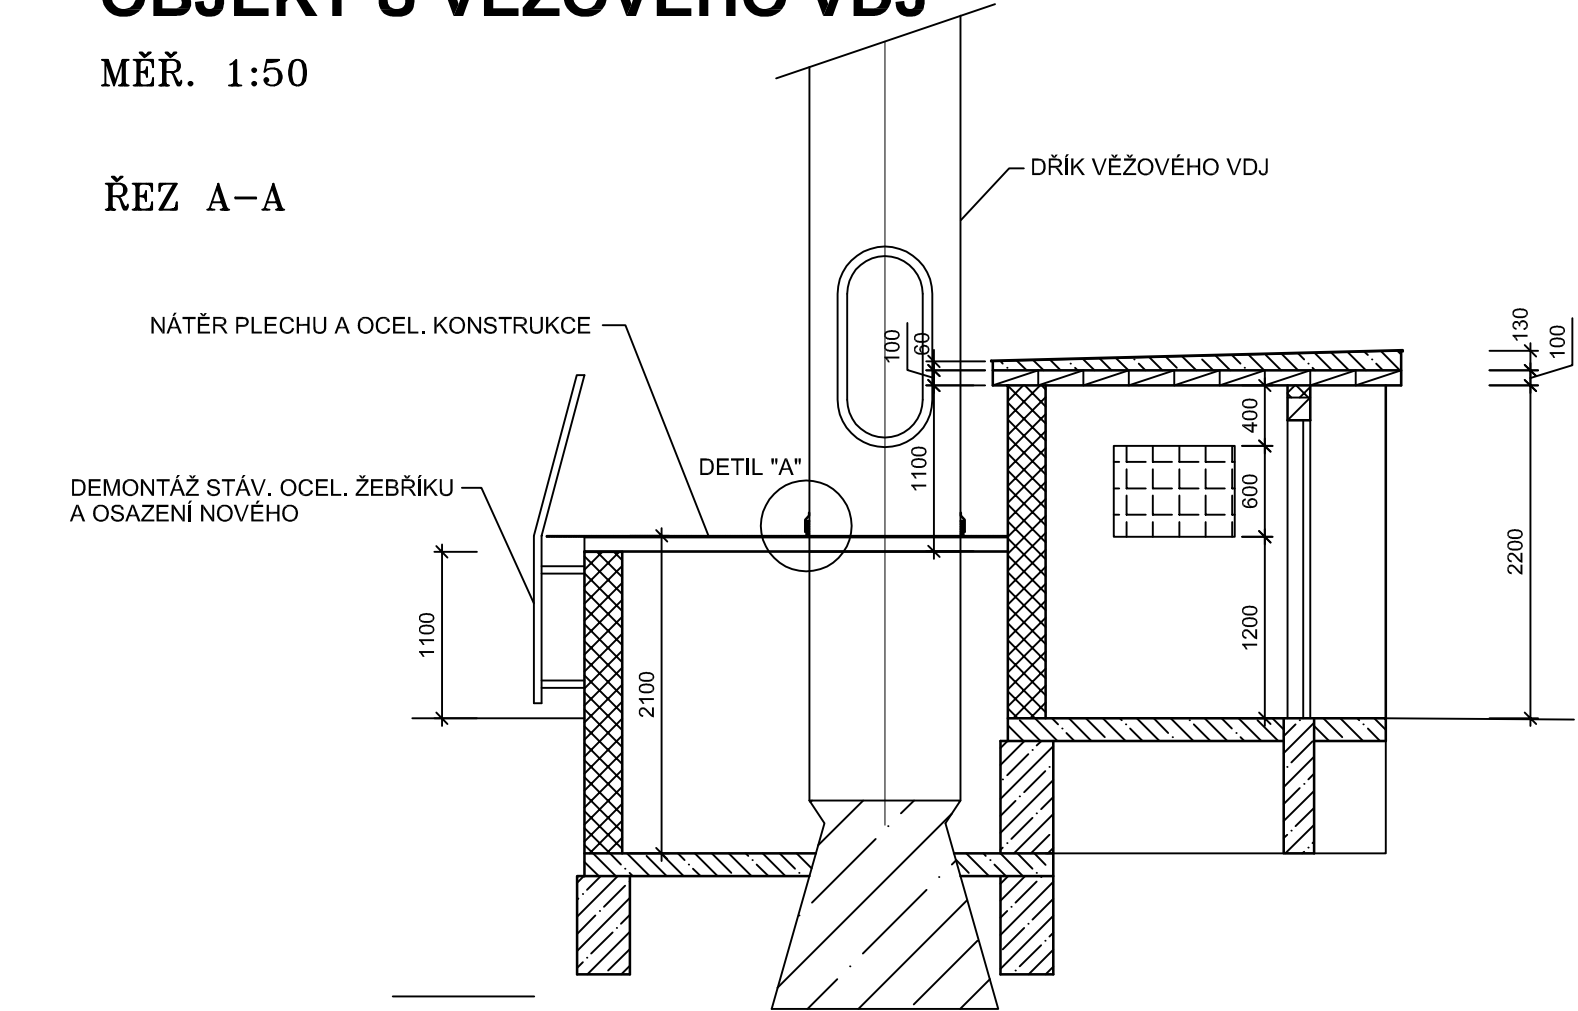


DETIL "A" MĚŘ. 1:5

VYPLNĚNO TMELEM

PŘICHYCENO SAMOŘEZ. VRUTY á 150mm
LEMOVÁNÍ Z TITANZIN. PLECHU RŠ 200mm
OCELOVÁ TYČ 100x5 mm-PŘIVAŘENA
K RÝHOVANÉMU PLECHU
VYPLNĚNO TMELEM

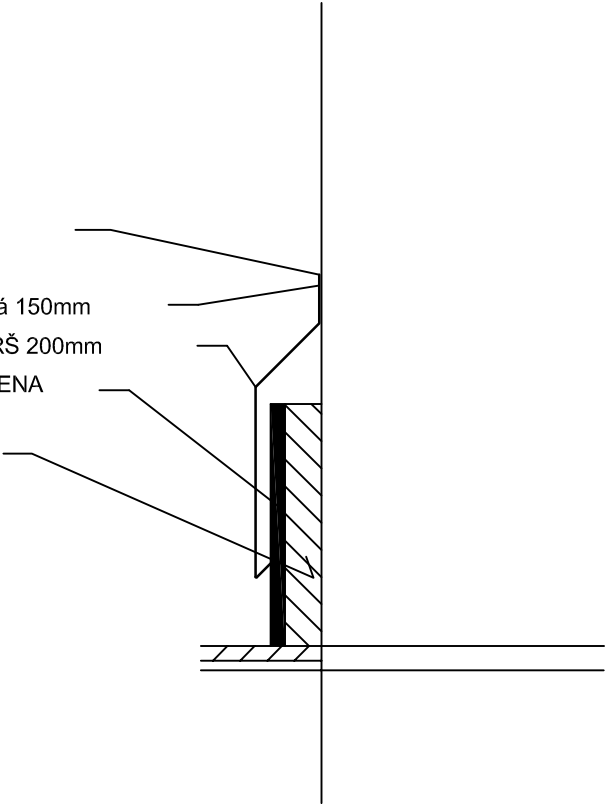

PŮDORYS

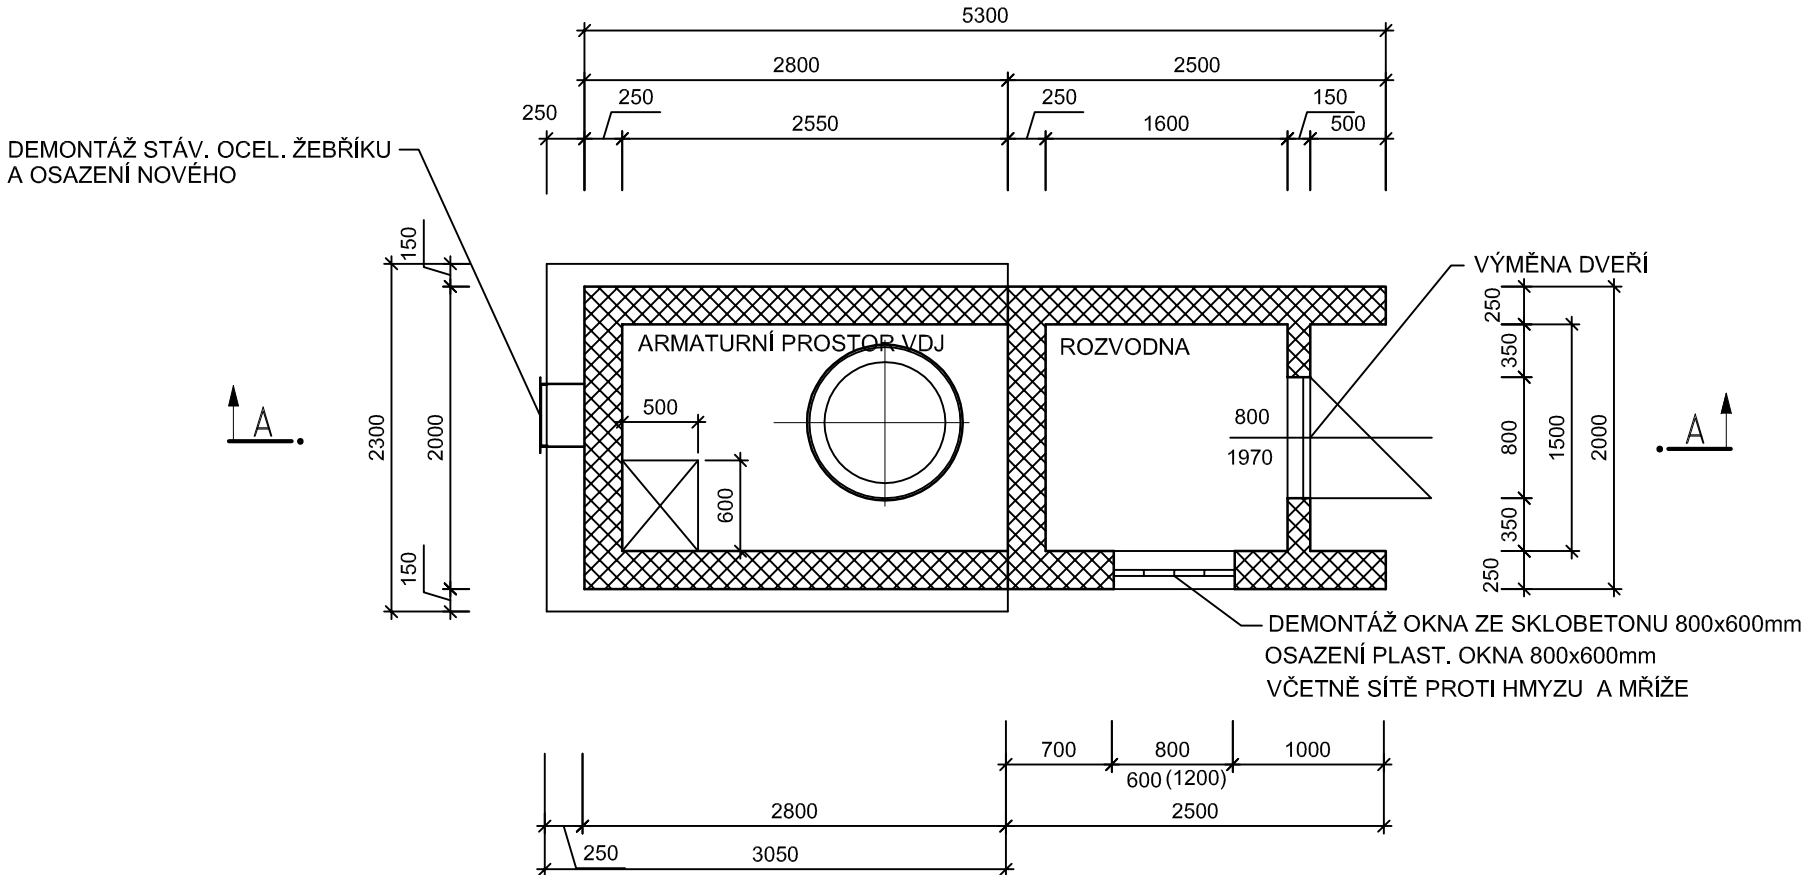

BOURACÍ PRÁCE

DEMONTÁŽ OKEN ZE SKLOBETONU 800x600mm - 1 KS
VYSAZENÍ DŘEVĚNÝCH DVEŘÍ 800x1970 mm - 1 KS
DEMONTÁŽ STŘEŠNÍ KRYTINY Z POZINKOVANÉHO PLECHU - 7,0 m2
DEMONTÁŽ STÁV. OCELOVÉHO ŽEBŘÍKU DL. 2,2 m - 1 KS

STAVEBNÍ PRÁCE

OPRAVA VNITŘNÍCH OMÍTEK STĚN A STROPU - 25,0 m2
MALBA STROPŮ A STĚN - 34,0 m2
OPRAVA PODLAH SAMONIVELAČNÍ STĚRKOU TL. 10 mm - 7,0 m2
OSAZENÍ NOVÉHO OCELOVÉHO ŽEBŘÍKU (VIZ DET.VÝKRES) - 1 KS
OCHRANNÉ OPLECHOVÁNÍ DŘÍKU VDJ PROTI ZATĚKÁNÍ (VIZ DET. A) - 1 KS
OSAZENÍ OCELOVÝCH DVEŘÍ 800x1970 mm - 1 KS
OCELOVÁ TYČ 100/5 CELK.DL. 3,3 m, HMOTNOST 13,0 kg - 1 KS
OSAZENÍ PLASTOVÉHO OKNA JEDNODÍLNÉHO 800x600mm VČETNĚ SÍTĚ PROTI HMYZU - 1 KS
OSAZENÍ VNITŘNÍHO PARAPETU DL. 800mm - 1 KS
OSAZENÍ VENKOVNÍHO PARAPETU DL. 800mm - 1 KS
OKENNÍ MŘÍŽ Z OCELOVÝCH PROFILŮ D16 mm, VEL. 1200x1000mm - 1KS
STŘECHA Z TITANZINKU - 7,0 m2

NÁTĚRY OCELOVÝCH KONSTRUKCÍ:
ODSTRANĚNÍ STARÝCH NÁTĚRŮ (DŘÍK VDJ A ZÁRUBNÍ) - 7,3 m2
ODREZIVĚNÍ (OCELOVÝCH U PROFILŮ A KRYCÍHO PLECHU ARM.PROSTORU) - 16,2 m2

NÁTĚR RÝHOVANÉHO PLECHU NAD ARMATURNÍM PROSTOREM - 16,2 m2
NÁTĚR DŘÍKU VODOJEMU V MÍSTĚ OPLECHOVÁNÍ DÉLKY 2,0 m - 6,3 m2
NÁTĚR OCELOVÝCH ZÁRUBNÍ V ROZVODNĚ - 1,0 m2
NÁTĚR OCELOVÉ TYČE U DŘÍKU VDJ - 0,7 m2

1x ANTIKOROZNÍ NÁTĚR
1X ZÁKLADNÍ NÁTĚR
3X EMAIL ODSÍN ŠEDÝ
CELKOVÁ PLOCHA NÁTĚRŮ 24,2 m2

Projektant	Vypracoval	Kontroloval	Projektant:	
Ladislav Konvalina	Ladislav Konvalina		VK PROJEKT, spol. s r.o.	
			Teplého 2014, 530 02 Pardubice	
Obec: Vysoké Chvojno			DIČ:CZ64826431	
Investor: Vodovody a kanalizace Pardubice a.s.			tel.:466 335 012	
			e-mail: vkprojekt@centrum.cz	
VODOVOD VYSOKÉ CHOJNO UPRAVNA VODY - REKONSTRUKCE IO 05 OBJEKT U VĚŽOVÉHO VDJ			Druh dokumentace	DPS
			Datum	03/2013
			Číslo zakázky	652–13
			Počet formátů	3A4
OBJEKT U VĚŽOVÉHO VDJ – PŮDORYS, ŘEZ			Měřítka: 1: 50, 1: 5	Číslo přílohy: F. 2. 5. 02