
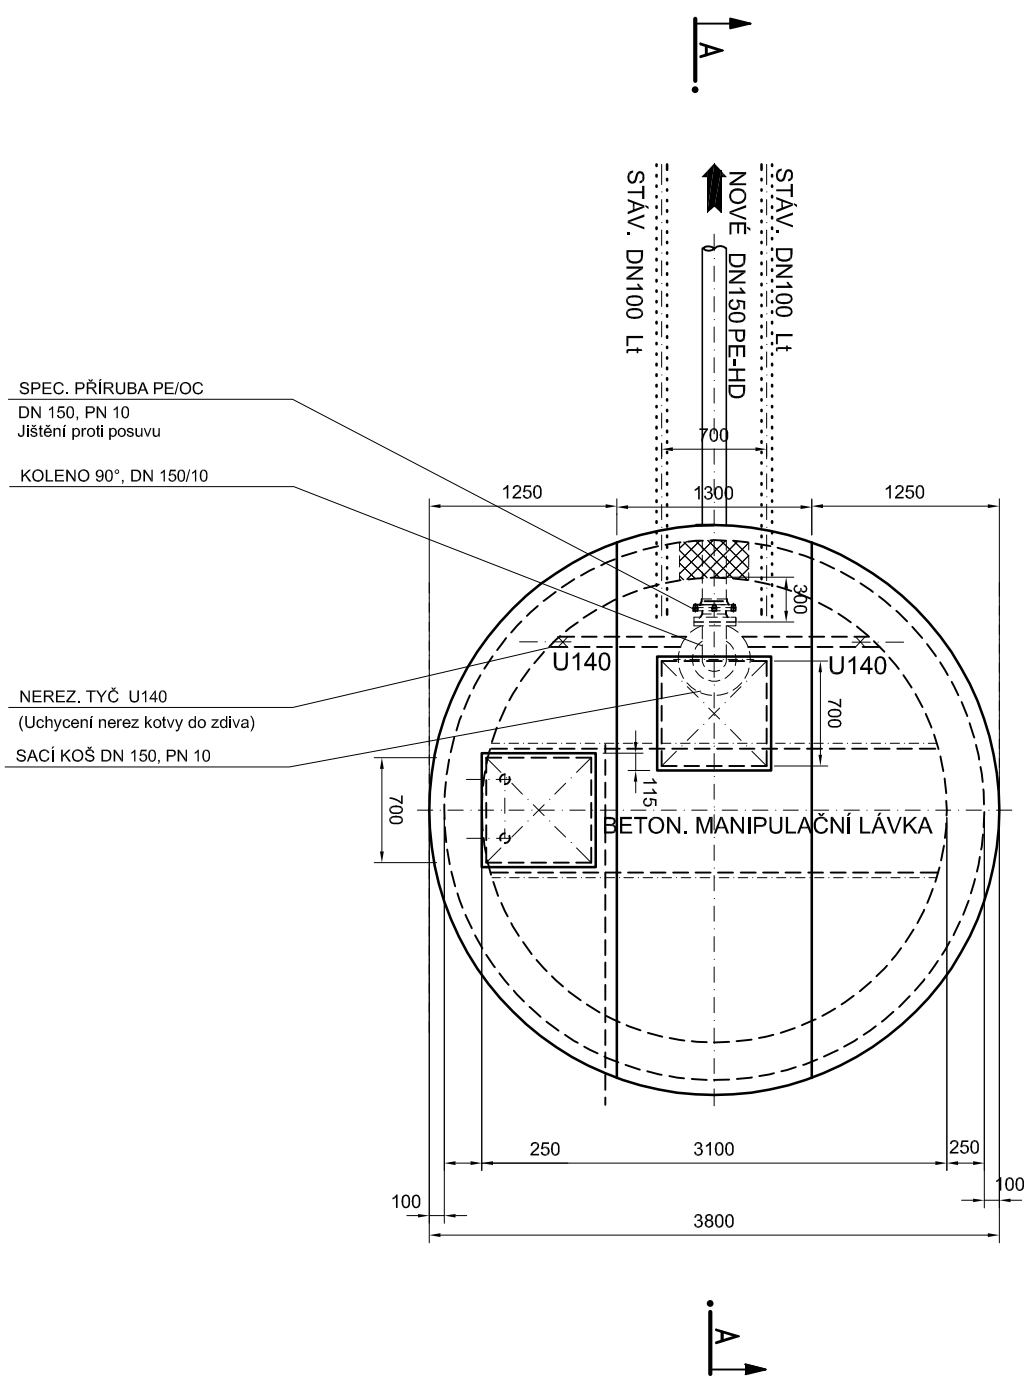


ŘEZA - A

PUDORYS

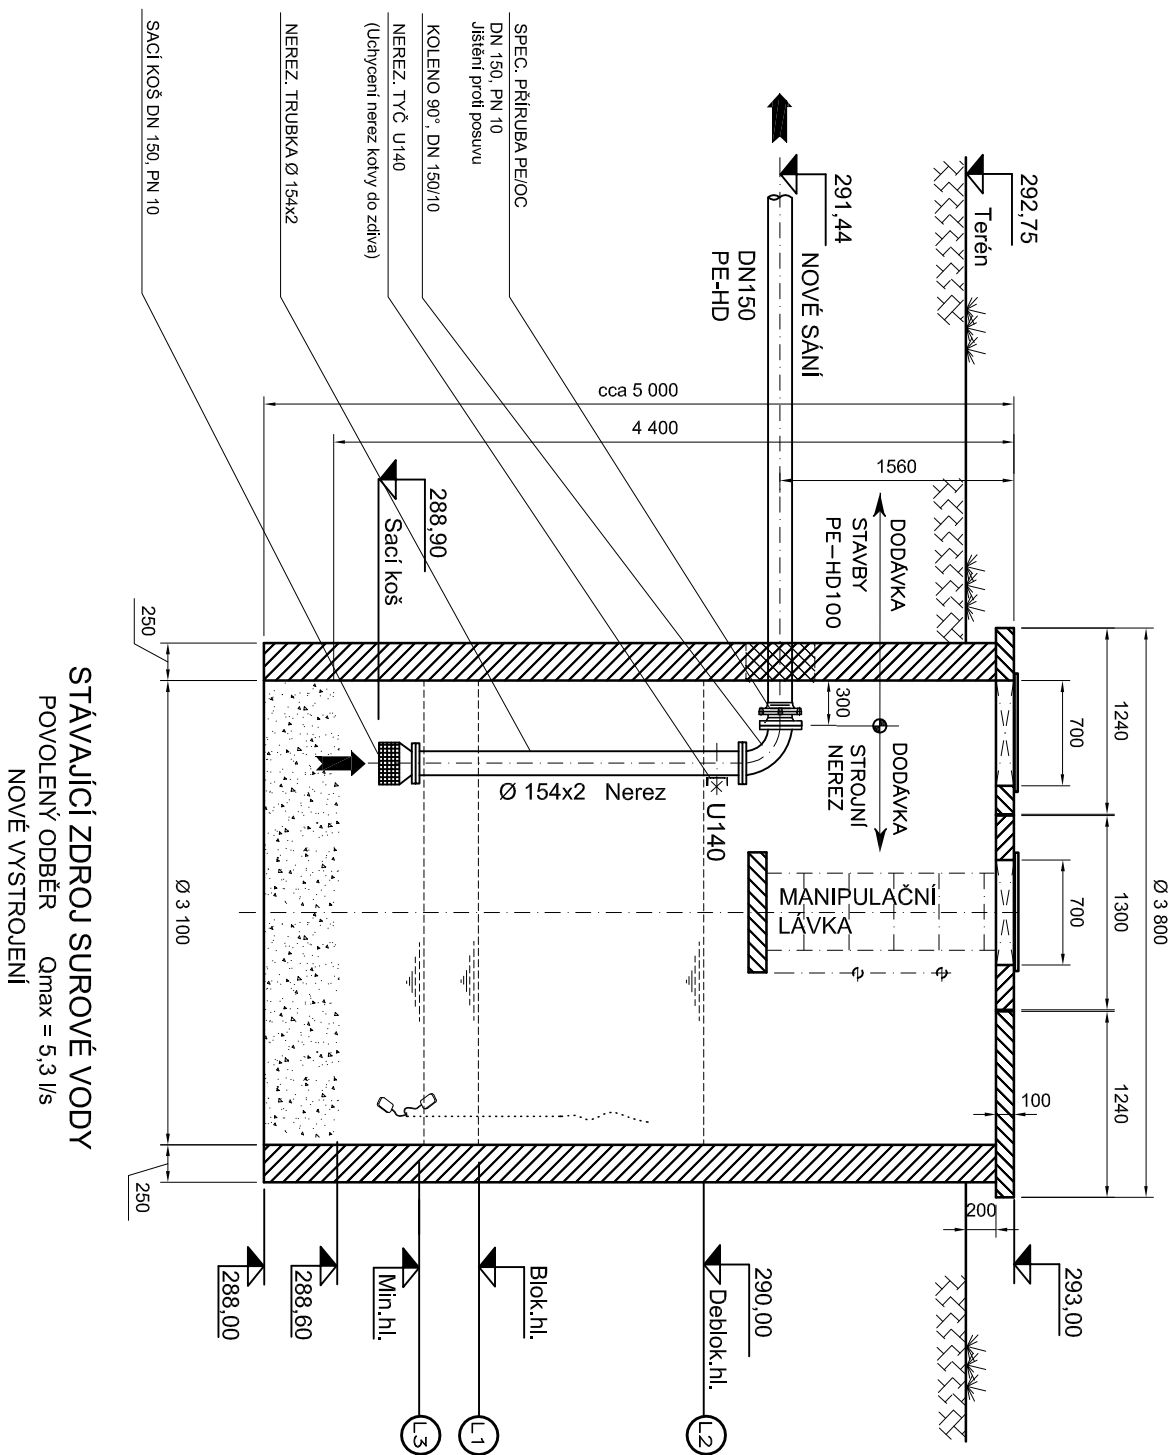

Poznámka:

$\pm 0,000=294,700$

Trubní rozvody musí být uchyceny (podepřeny, zaveděny) dle platných norem a podmínek výrobce v závislosti na :
 Typu použitého materiálu, druhu a teplotě dopravovaného média, průměru a sklonu potrubí.
 Podpěrné konstrukce, sedla, objímky budou zhotoveny z neerozivního materiálu, případně z žárově zinkované oceli Iř. 11.

Projektant	Vypracoval	Kontroloval
Ladislav Konvalina	Jaroslav Špinar	
<i>L. Konvalina</i>	<i>J. Špinar</i>	
Objekt: Vysoké Chvojnjo		
Investor: Vodovody a kanalizace Pardubice a.s.		
VODOVOD VYSOKÉ CHVOJNO UPRAVNA VODY - REKONSTRUKCE PS 01.1 STROJNÍ TECHNOLOGIE		
STUDNA - PŮDORYS, ŘEZ A - A		

Projektant:	VK PROJEKT, spol. s r.o.
	Tepleňo 2014, 530 02 Pardubice
	DÍČ: CZ64826431
	tel.: 466 335 012
	e-mail: vkprojekt@centrum.cz

Druh dokumentace	DPS
Dataum	02/2013
Číslo zakázky	652-13
Počet formátů	
Měřítko:	Číslo přílohy:
1:50	F.3.1.07