


➤ TLAKOVÝ NEUTRALIZAČNÍ FILTR Ø 2.000, PN10

POHLE "P"


P Ü D O R Y S

## PROVEDENÍ PRAVÉ

## PROVEDENÍ LEVÉ

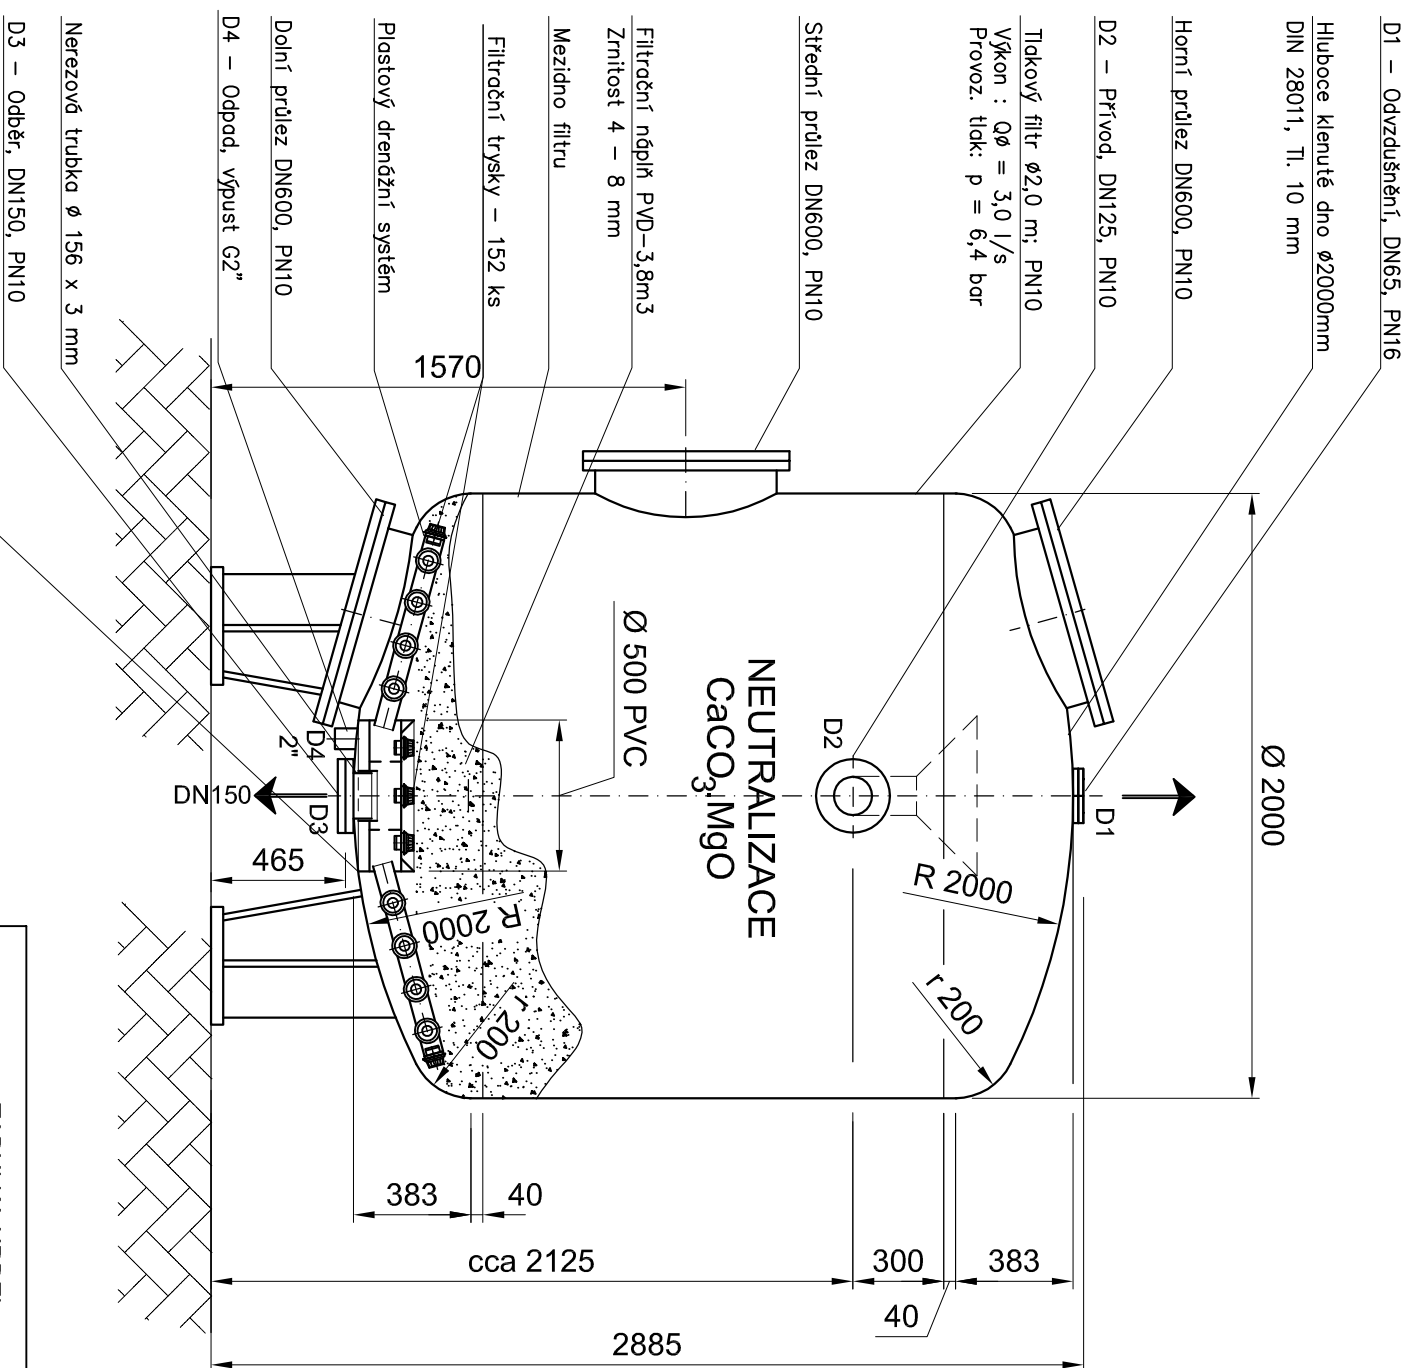

| TABULKA HRDEL : |              |               |
|-----------------|--------------|---------------|
| OZNAČENÍ        | VELIKOST     | FUNKCE        |
| D 1             | DN 65, PN 16 | ODVZDUŠNĚNÍ   |
| D 2             | DN125, PN 10 | PŘÍVOD        |
| D 3             | DN150, PN 10 | ODBĚR         |
| D 4             | G 2"         | ODPAD, VÝPUST |
|                 | DN600, PN 10 | PRŮLEZY       |

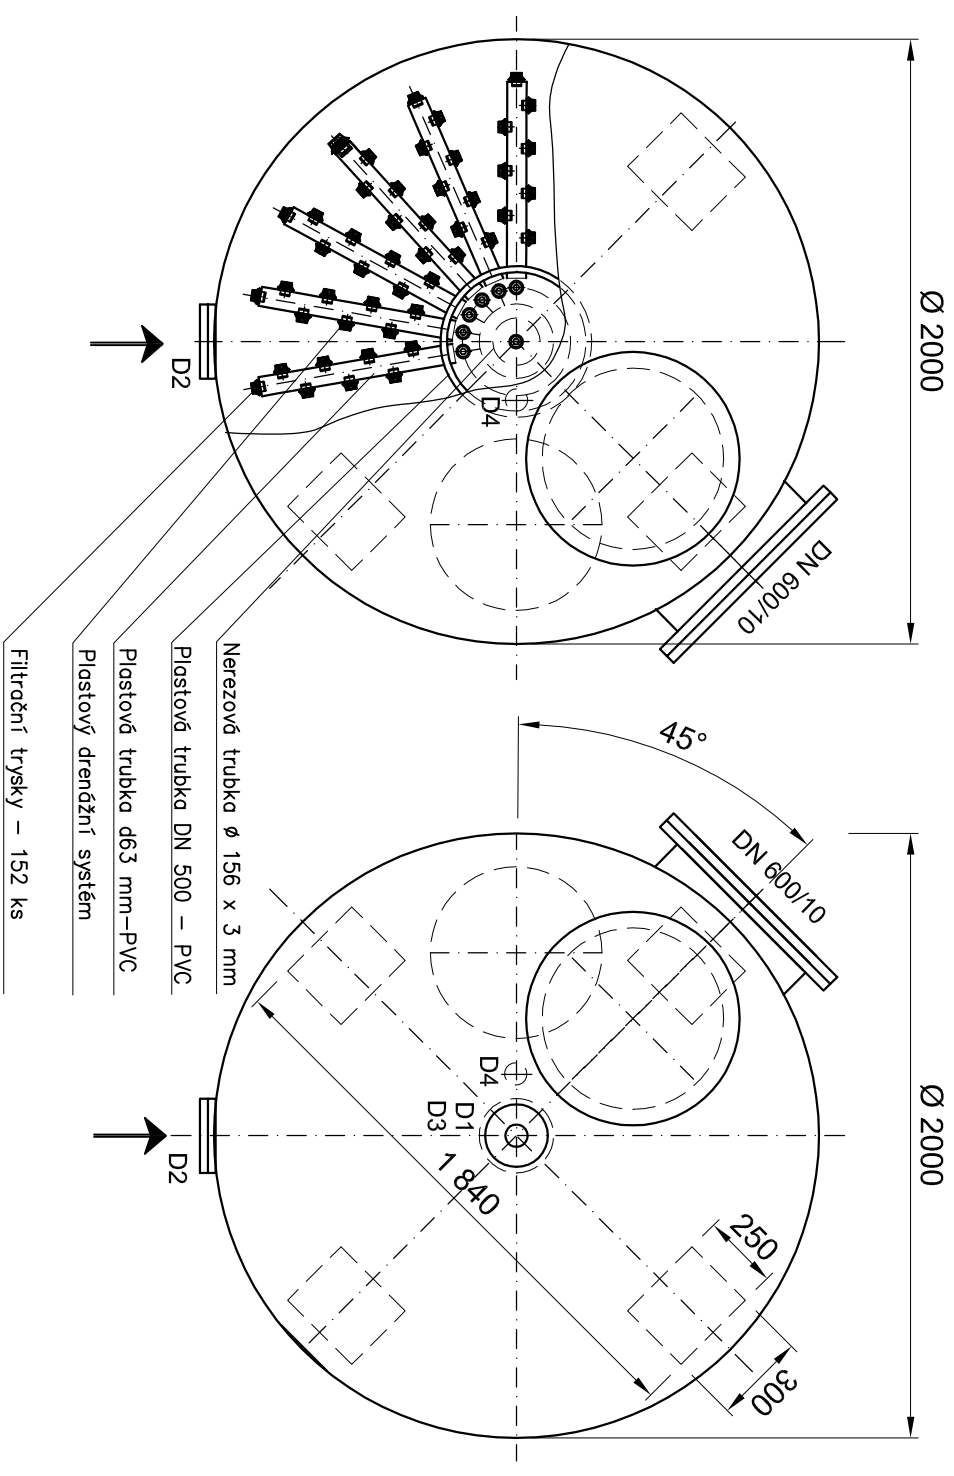

|                    |                                                                             |
|--------------------|-----------------------------------------------------------------------------|
| CELKEM VYROBIT :   | 2 ks FILTR Ø 2000 mm; PN 10 (1 ks - Provedení pravé, 1 ks - Provedení levé) |
| MATERIÁL :         | NEREZOVÁ OCEL 17 240 (DIN 1.4301) - MOŘENÁ, SVAŘOVANÁ METODOU "TIG"         |
| PROVEDENÍ FILTRU : | PRO PRANÍ VODOU, BEZ MEZIDŇA, PRŮTOK SHORADOLŮ                              |
| POZNÁMKA :         | NEREZOVÁ OCEL A VEŠKERÉ ZAŘÍZENÍ FILTRU MUSÍ MÍT ATEST PRO PITNOU VODU      |
| PRACOVNÍ NÁPLŇ :   | PVD - POLOVYPÁLENÝ DOLOMIT                                                  |
| DRENÁŽNÍ SYSTÉM :  |                                                                             |

|   |                                      |             |
|---|--------------------------------------|-------------|
| Projektant   | Vypracoval                           | Kontroloval |
| Ladislav Konvalina   | Jaroslav Špinar                      |             |
| <i>Ukončeno</i>   | <i>Spuseno</i>                       |             |
| Objekt: Vysoké Chvojno   |                                      |             |
| Investor   | Vodovody a kanalizace Pardubice a.s. |             |
| VODOVOD VYSOKÉ CHVOJNO<br>UPRAVNA VODY - REKONSTRUKCE<br>PS 01.1 STROJNÍ TECHNOLOGIE                                               |                                      |             |
| Tlakový neutralizační filtr   |                                      |             |
| VK PROJEKT, spol. s r.o.<br>Teploho 2014, 530 02 Pardubice<br>DIČ: CZ64826431<br>tel.: 466 335 012<br>e-mail: vkprojekt@centrum.cz |                                      |             |
| Druh dokumentace   | DPS                                  |             |
| Dataum   | 02./2013                             |             |
| Číslo zakázky   | 652-13                               |             |
| Počet formátů   |                                      |             |
| Měřítiko:   | Číslo přílohy:                       |             |
| 1:25   | F.3.1.08                             |             |