



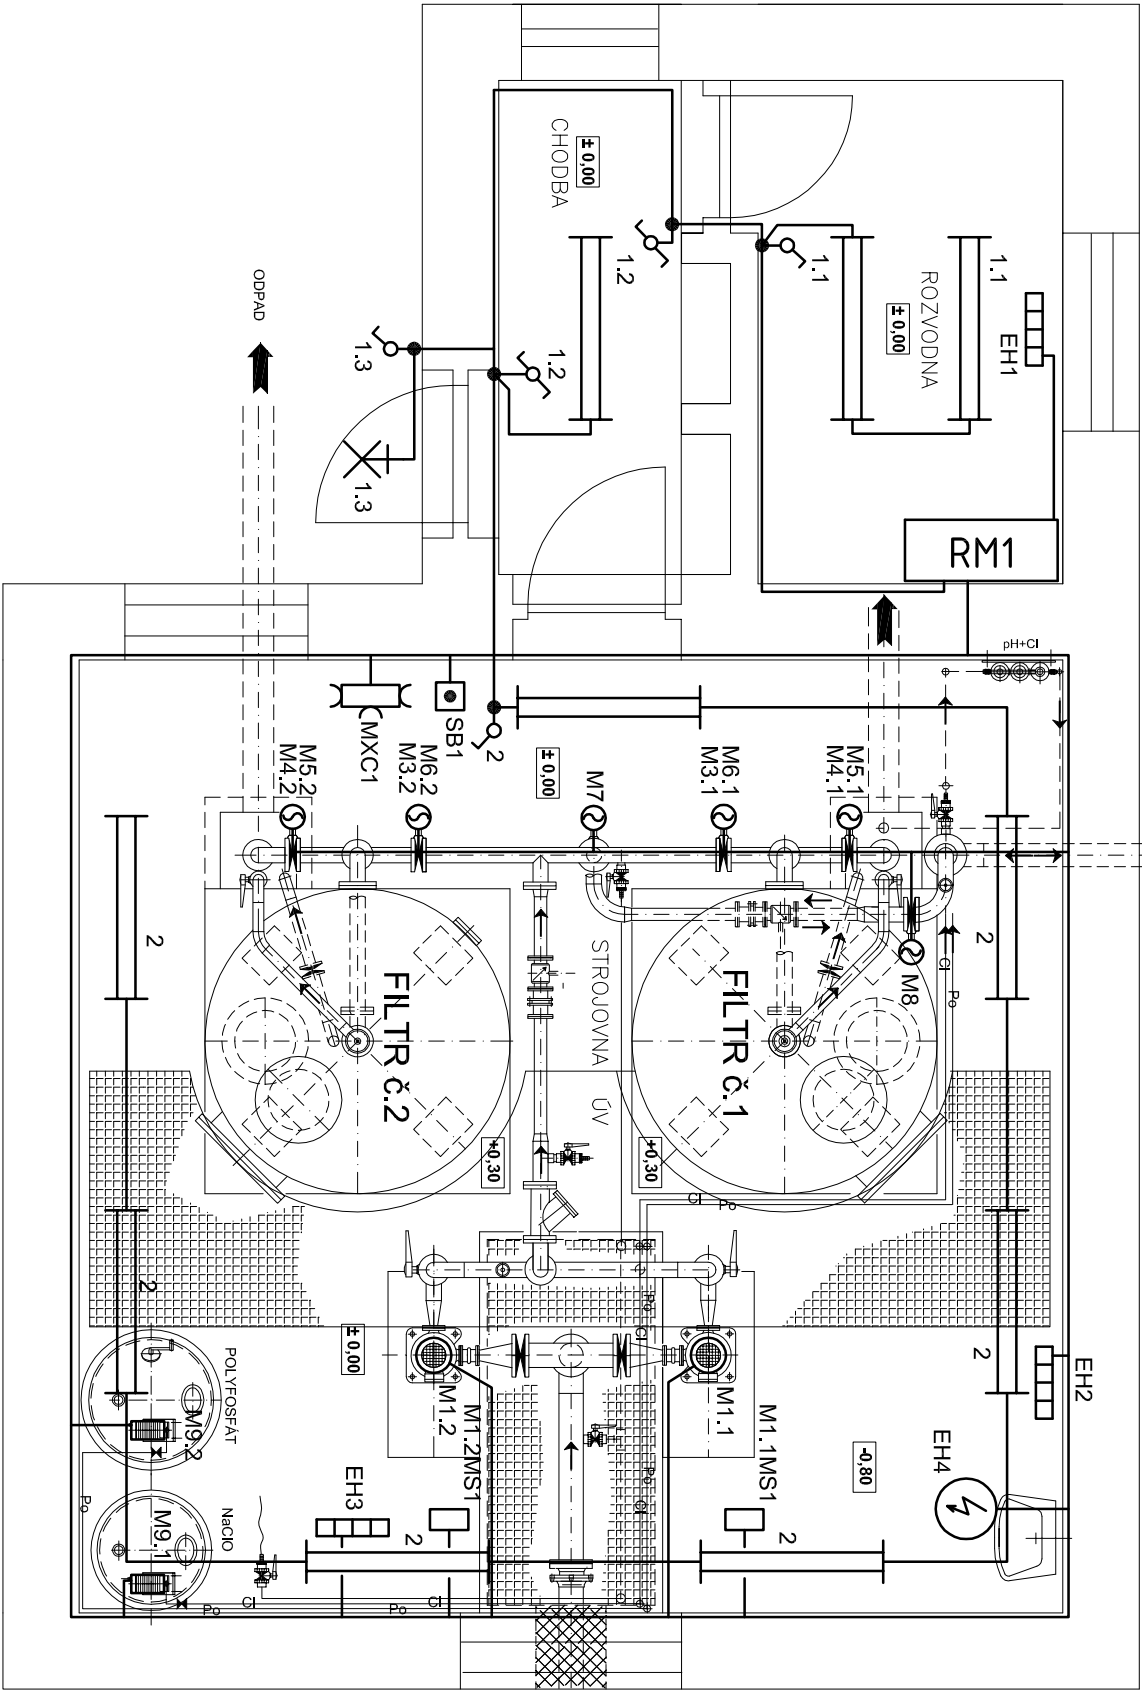

PRACÍ VODA Z VDJ
DN 150
PVC-U
STÁV. VÝTLAK DO VDJ
VYSOKÉ CHVOJNO

LEGENDA STAVEBNÍ ELEKTROINSTALACE:

- ŽÁŘIVKOVÉ SVÍTIDLO 2x36W, IP54
- JEDNOPÓLOVÝ VYPÍNAČ (řaz.1), IP44
- STŘÍDAVÝ PŘEPÍNAČ (řaz.6), IP44
- ZÁSUVKOVÁ SKŘÍŇ 400/230/24V ~50Hz
- INSTALAČNÍ KRABICE, IP54
- NÁSTĚNNÉ SVÍTIDLO, IP54, ÚSPORNÁ ŽÁROVKA 24W
- PŘÍMOTOPNÝ PANEL

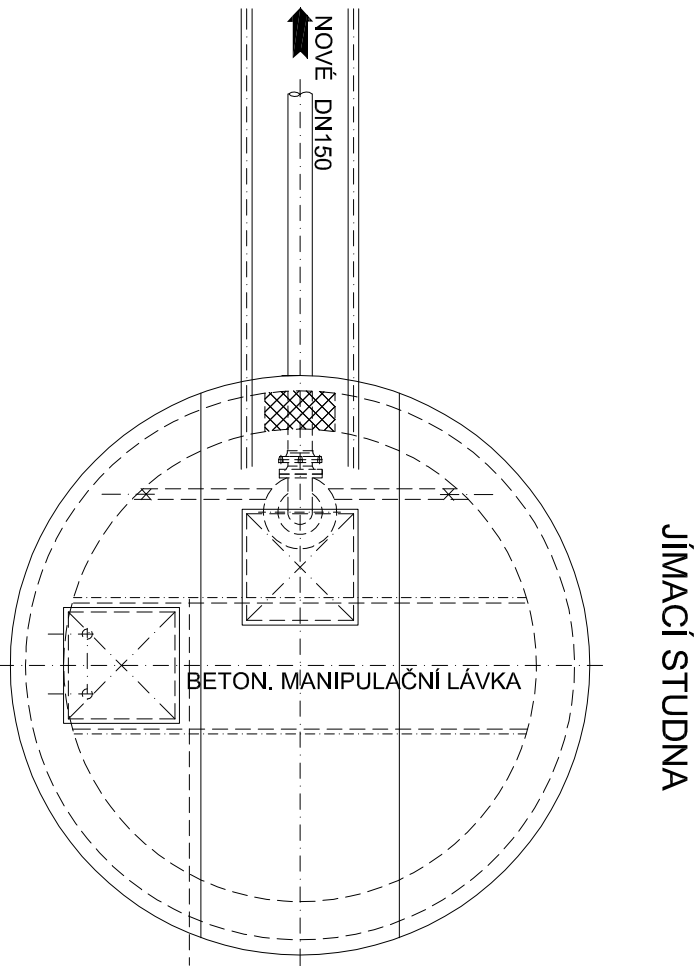

Projektant	Vypracoval	Kontroloval	Projektant: VK PROJEKT, spol. s r.o. Teplice 2014, 530 02 Pardubice DIČ: CZ64826431 tel.: 466 335 012 e-mail: vkprojekt@centrum.cz
Ing. Karel Poláček	Ing. Karel Poláček	Robert Vojtek	
Dleci: Vysoké Chvojno			
Investor:	Vodovody a kanalizace Pardubice a.s.		
VODOVOD VYSOKÉ CHVOJNO			
ÚPRAVNA VODY - REKONSTRUKCE			
PS 01.2 ELEKTROTECHNOLOGICKÁ ČÁST			
DISPOZICE ELEKTRO ÚV VYSOKÉ CHVOJNO			
Druh dokumentace		DPS	
Datum		02/2013	
Číslo zakázky		652-13	
Počet formátů		2 A4	
Měřítko:		Číslo přílohy: F.3.2.5	
1:50			