


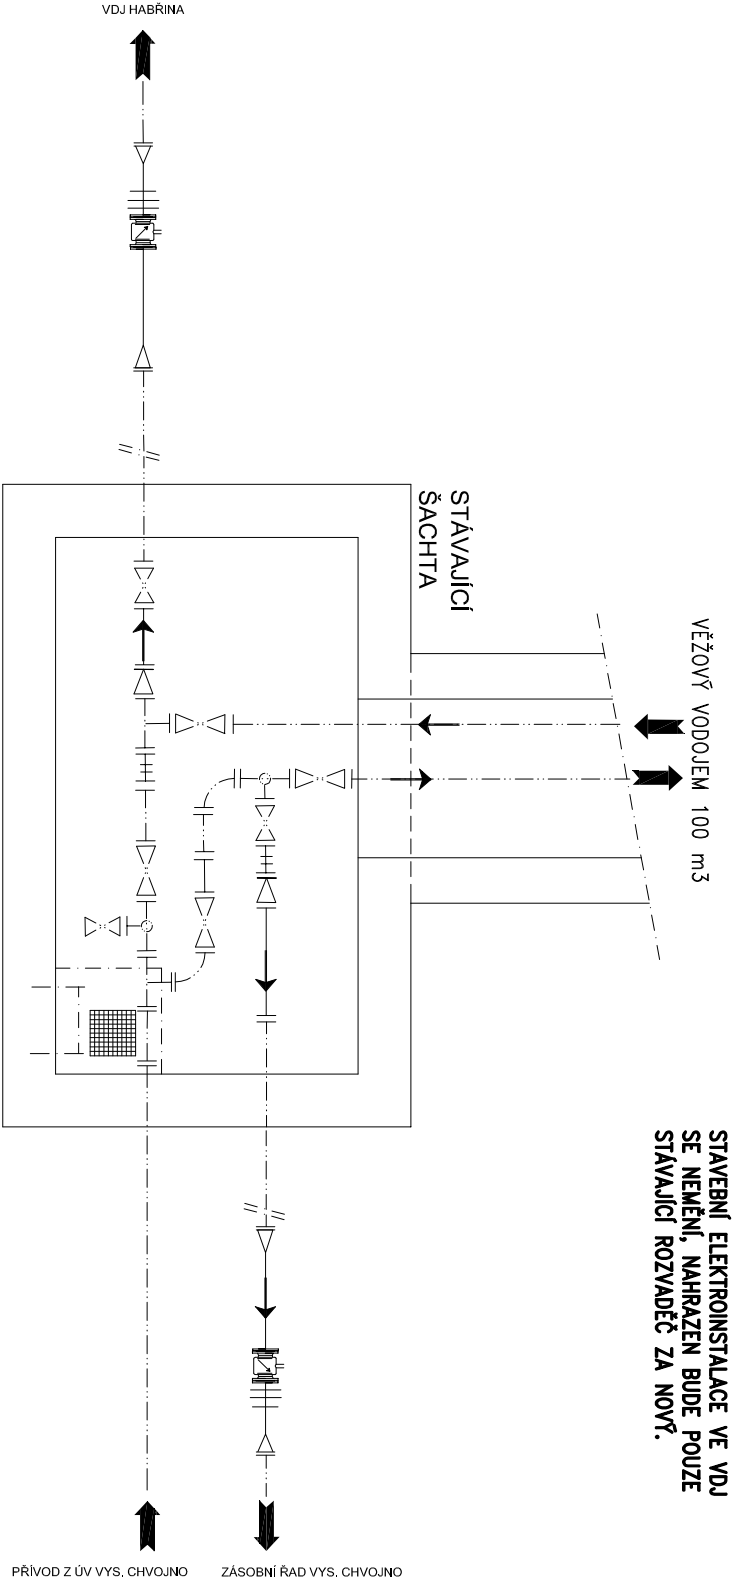

VDJ VYSOKÉ CHVOJNO

RM2



Projektant	Vypracoval	Kontroloval	Projektant: VK PROJEKT, spol. s r.o. Teplého 2014, 530 02 Pardubice DIČ: CZ64826431 tel.: 466 336 012 e-mail: vkprojekt@centrum.cz	
Ing. Karel Poláček	Ing. Karel Poláček	Robert Vojtěch		
Dleci Vysoké Chvojno				
Investor: Vodovody a kanalizace Pardubice a.s.				
VODOVOD VYSOKÉ CHVOJNO			Druh dokumentace	DPS
ÚPRAVNA VODY - REKONSTRUKCE			Dataum	02/2013
PS 01.2 ELEKTROTECHNOLOGICKÁ ČÁST			Číslo zakázky	652-13
			Počet formátů	2 A4
DISPOZICE ELEKTRO VDU VYSOKÉ CHVOJNO			Měřítko:	1:50
				Číslo přílohy: F.3.2.6