



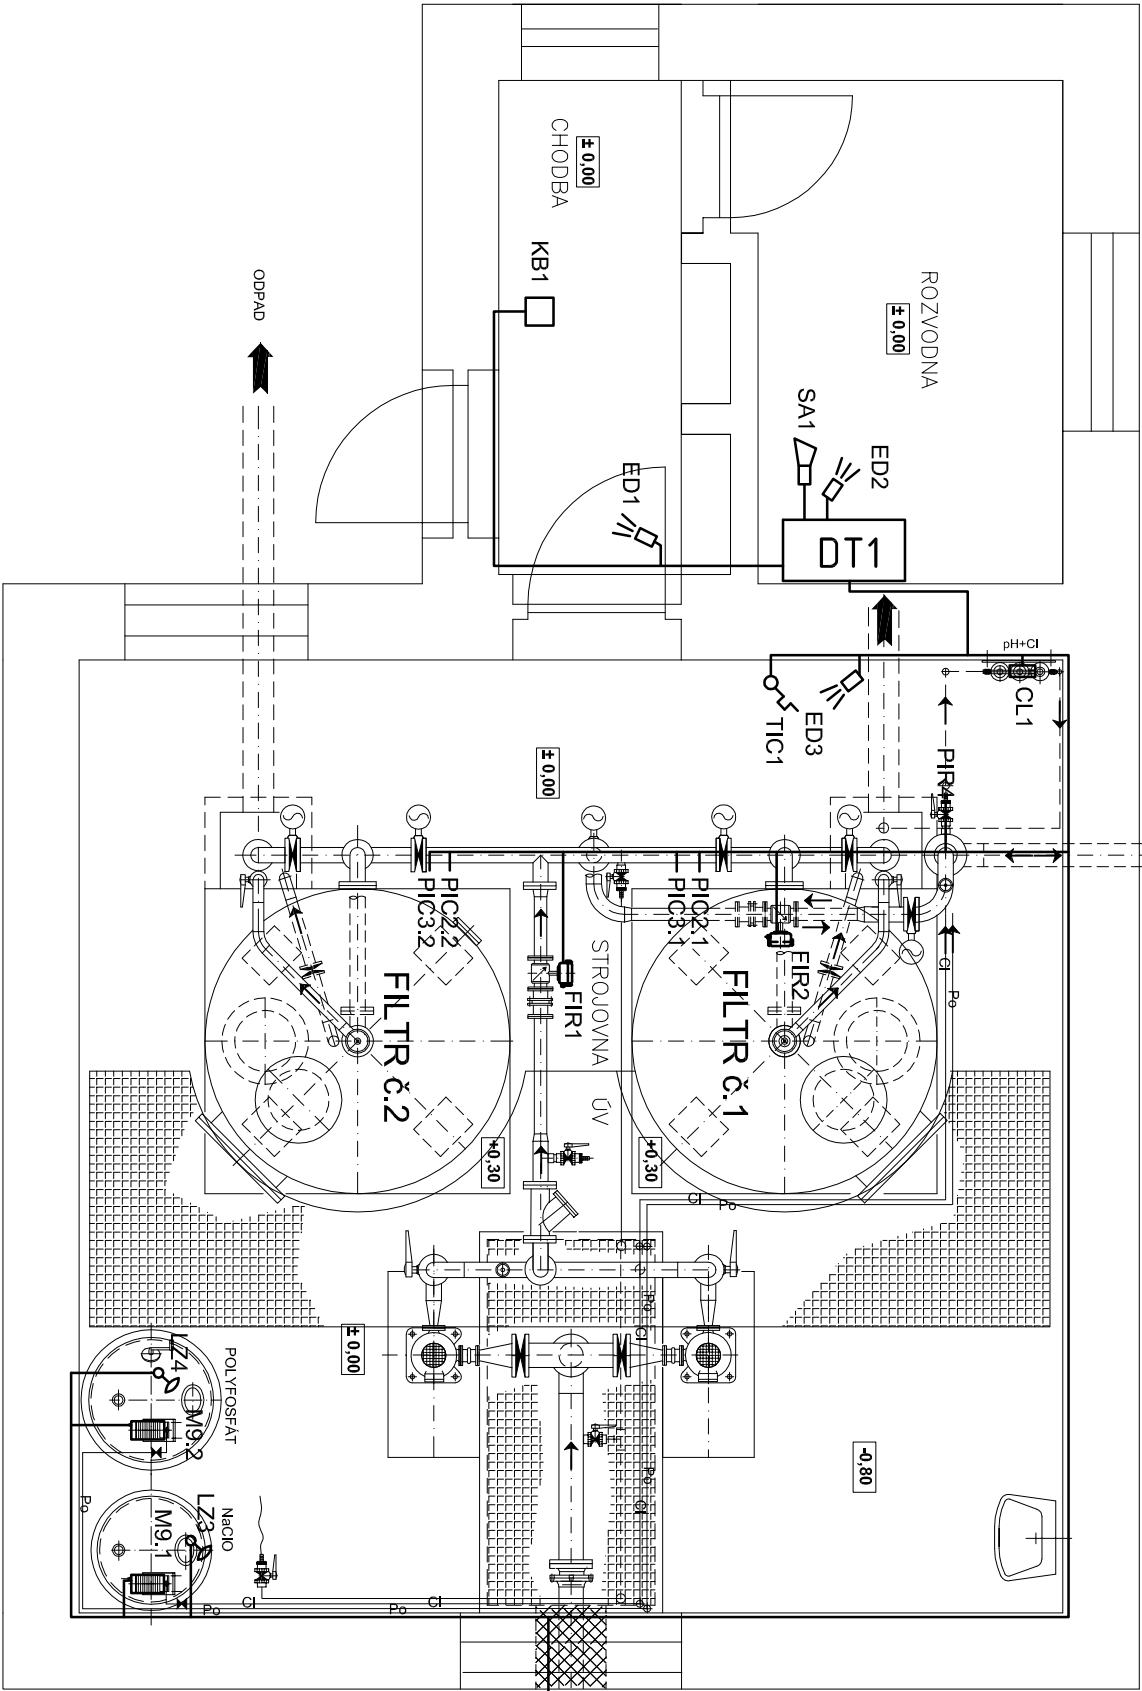

PRACÍ VODA Z VDJ
DN 150
PVC-U
STÁV. VÝTLAK DO VDJ
VYSOKÉ CHVOJNO

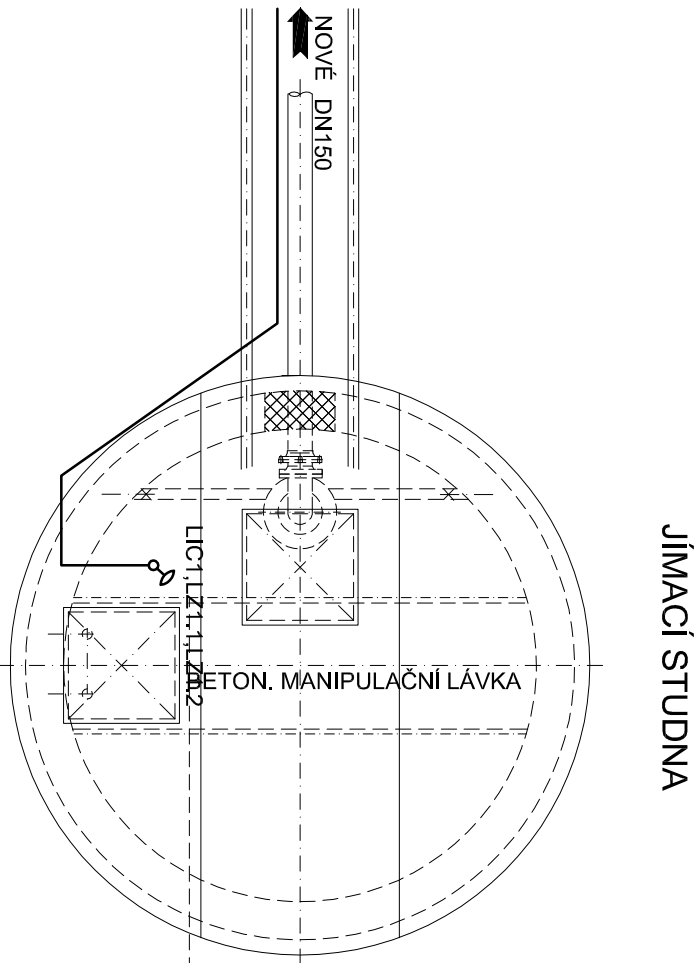

Projektant	Vypracoval	Kontroloval	Projektant: VK PROJEKT, spol. s r.o. Tepičsko 2014, 530 02 Pardubice DIČ: CZ64826431 tel.: 466 335 012 e-mail: vkprojekt@centrum.cz	
Ing. Karel Poláček	Ing. Karel Poláček	Robert Vojtěch		
Investor: Vodovody a kanalizace Pardubice a.s.			Druh dokumentace	DPS
VODOVOD VYSOKÉ CHVOJNO			Datum	02/2013
ÚPRAVNA VODY - REKONSTRUKCE			Číslo zakázky	652-13
PS 01.3 SŘTP			Počet formátů	2 A4
DISPOZICE SŘTP UV VYSOKÉ CHVOJNO			Měřítko	1:50
				Číslo přílohy: F.3.3.4