


VDJ VYSOKÉ CHVOJNO

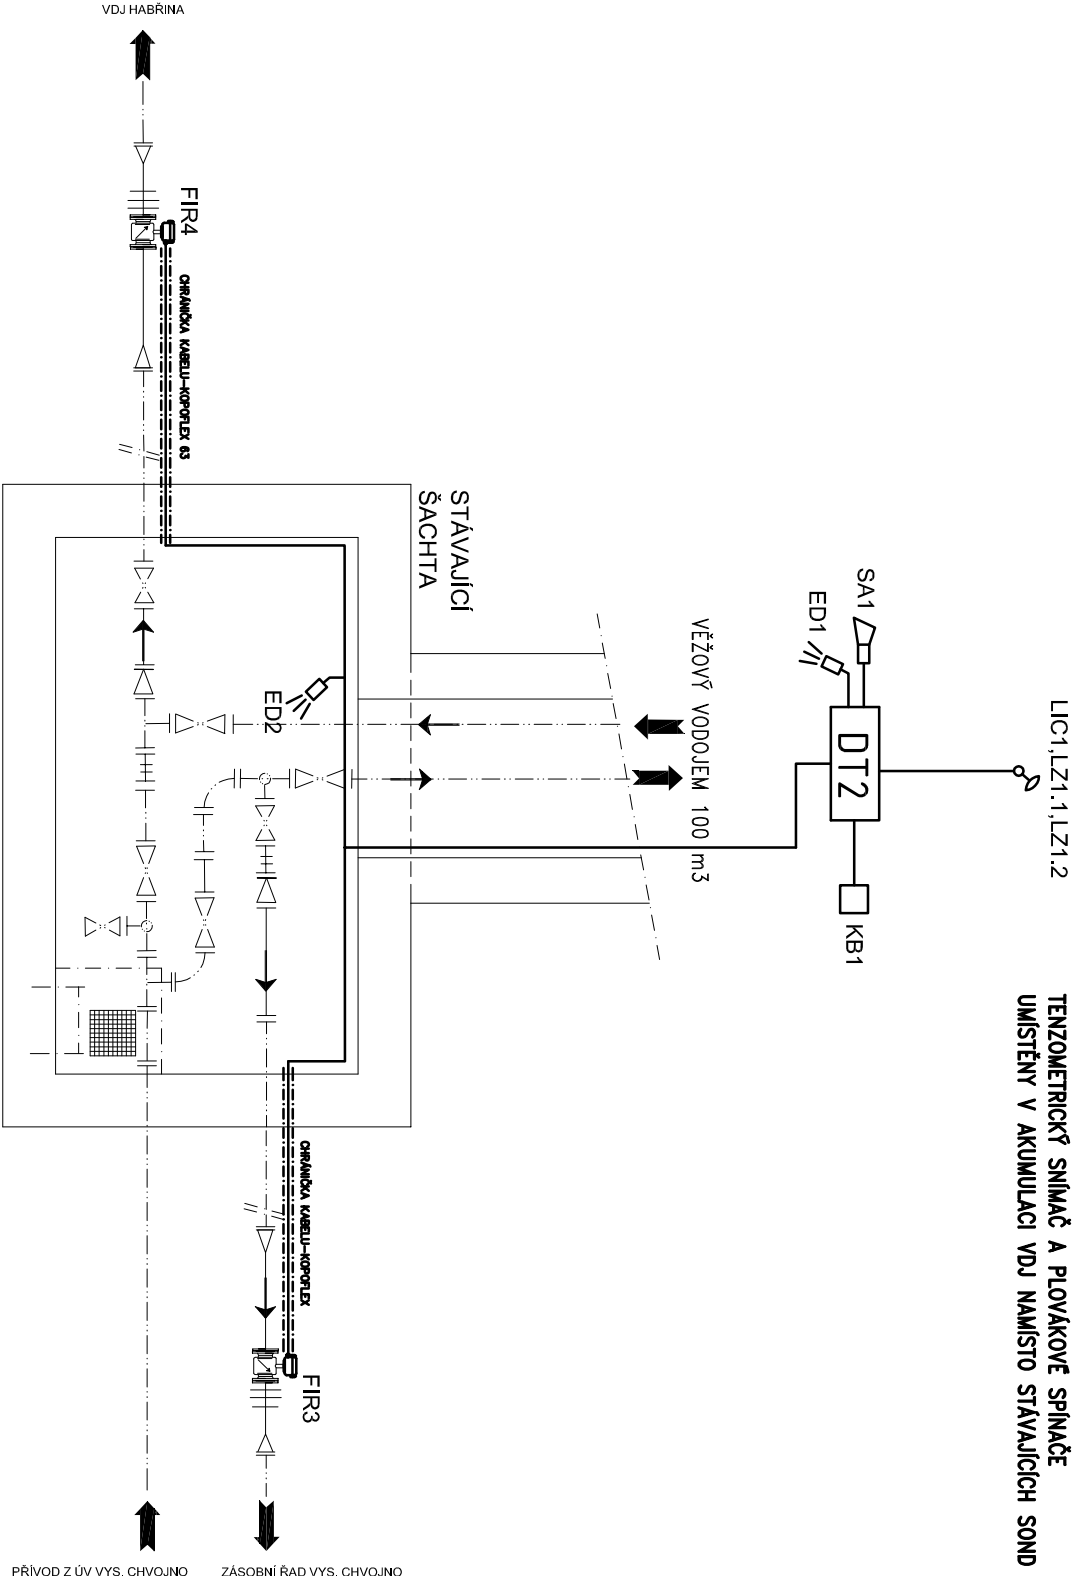

Projektant	Vypracoval	Kontroloval	Projektant: VK PROJEKT, spol. s r.o. Tepléno 2014, 530 02 Pardubice DIČ: CZ64826431 tel.: 466 336 012 e-mail: vkprojekt@centrum.cz	
Ing. Karel Poláček	Ing. Karel Poláček	Robert Vojtěch		
Dleci Vysoké Chvojno			Druh dokumentace	
Investor: Vodovody a kanalizace Pardubice a.s.			DPS	
VODOVOD VYSOKÉ CHVOJNO			Datum	
ÚPRAVNA VODY - REKONSTRUKCE			02/2013	
PS 01.3 SRTP			Číslo zakázky	
			652-13	
			Počet formátů	
			2 A4	
DISPOZICE SRTP VDJ VYSOKÉ CHVOJNO			Měřítko:	
			1:50	
			Číslo přílohy:	
			F.3.3.5	