


KOORDINAČNÍ SITUACE VDJ CHVALETICE -
HORNICKÁ ČTVRŤ - 1 : 250

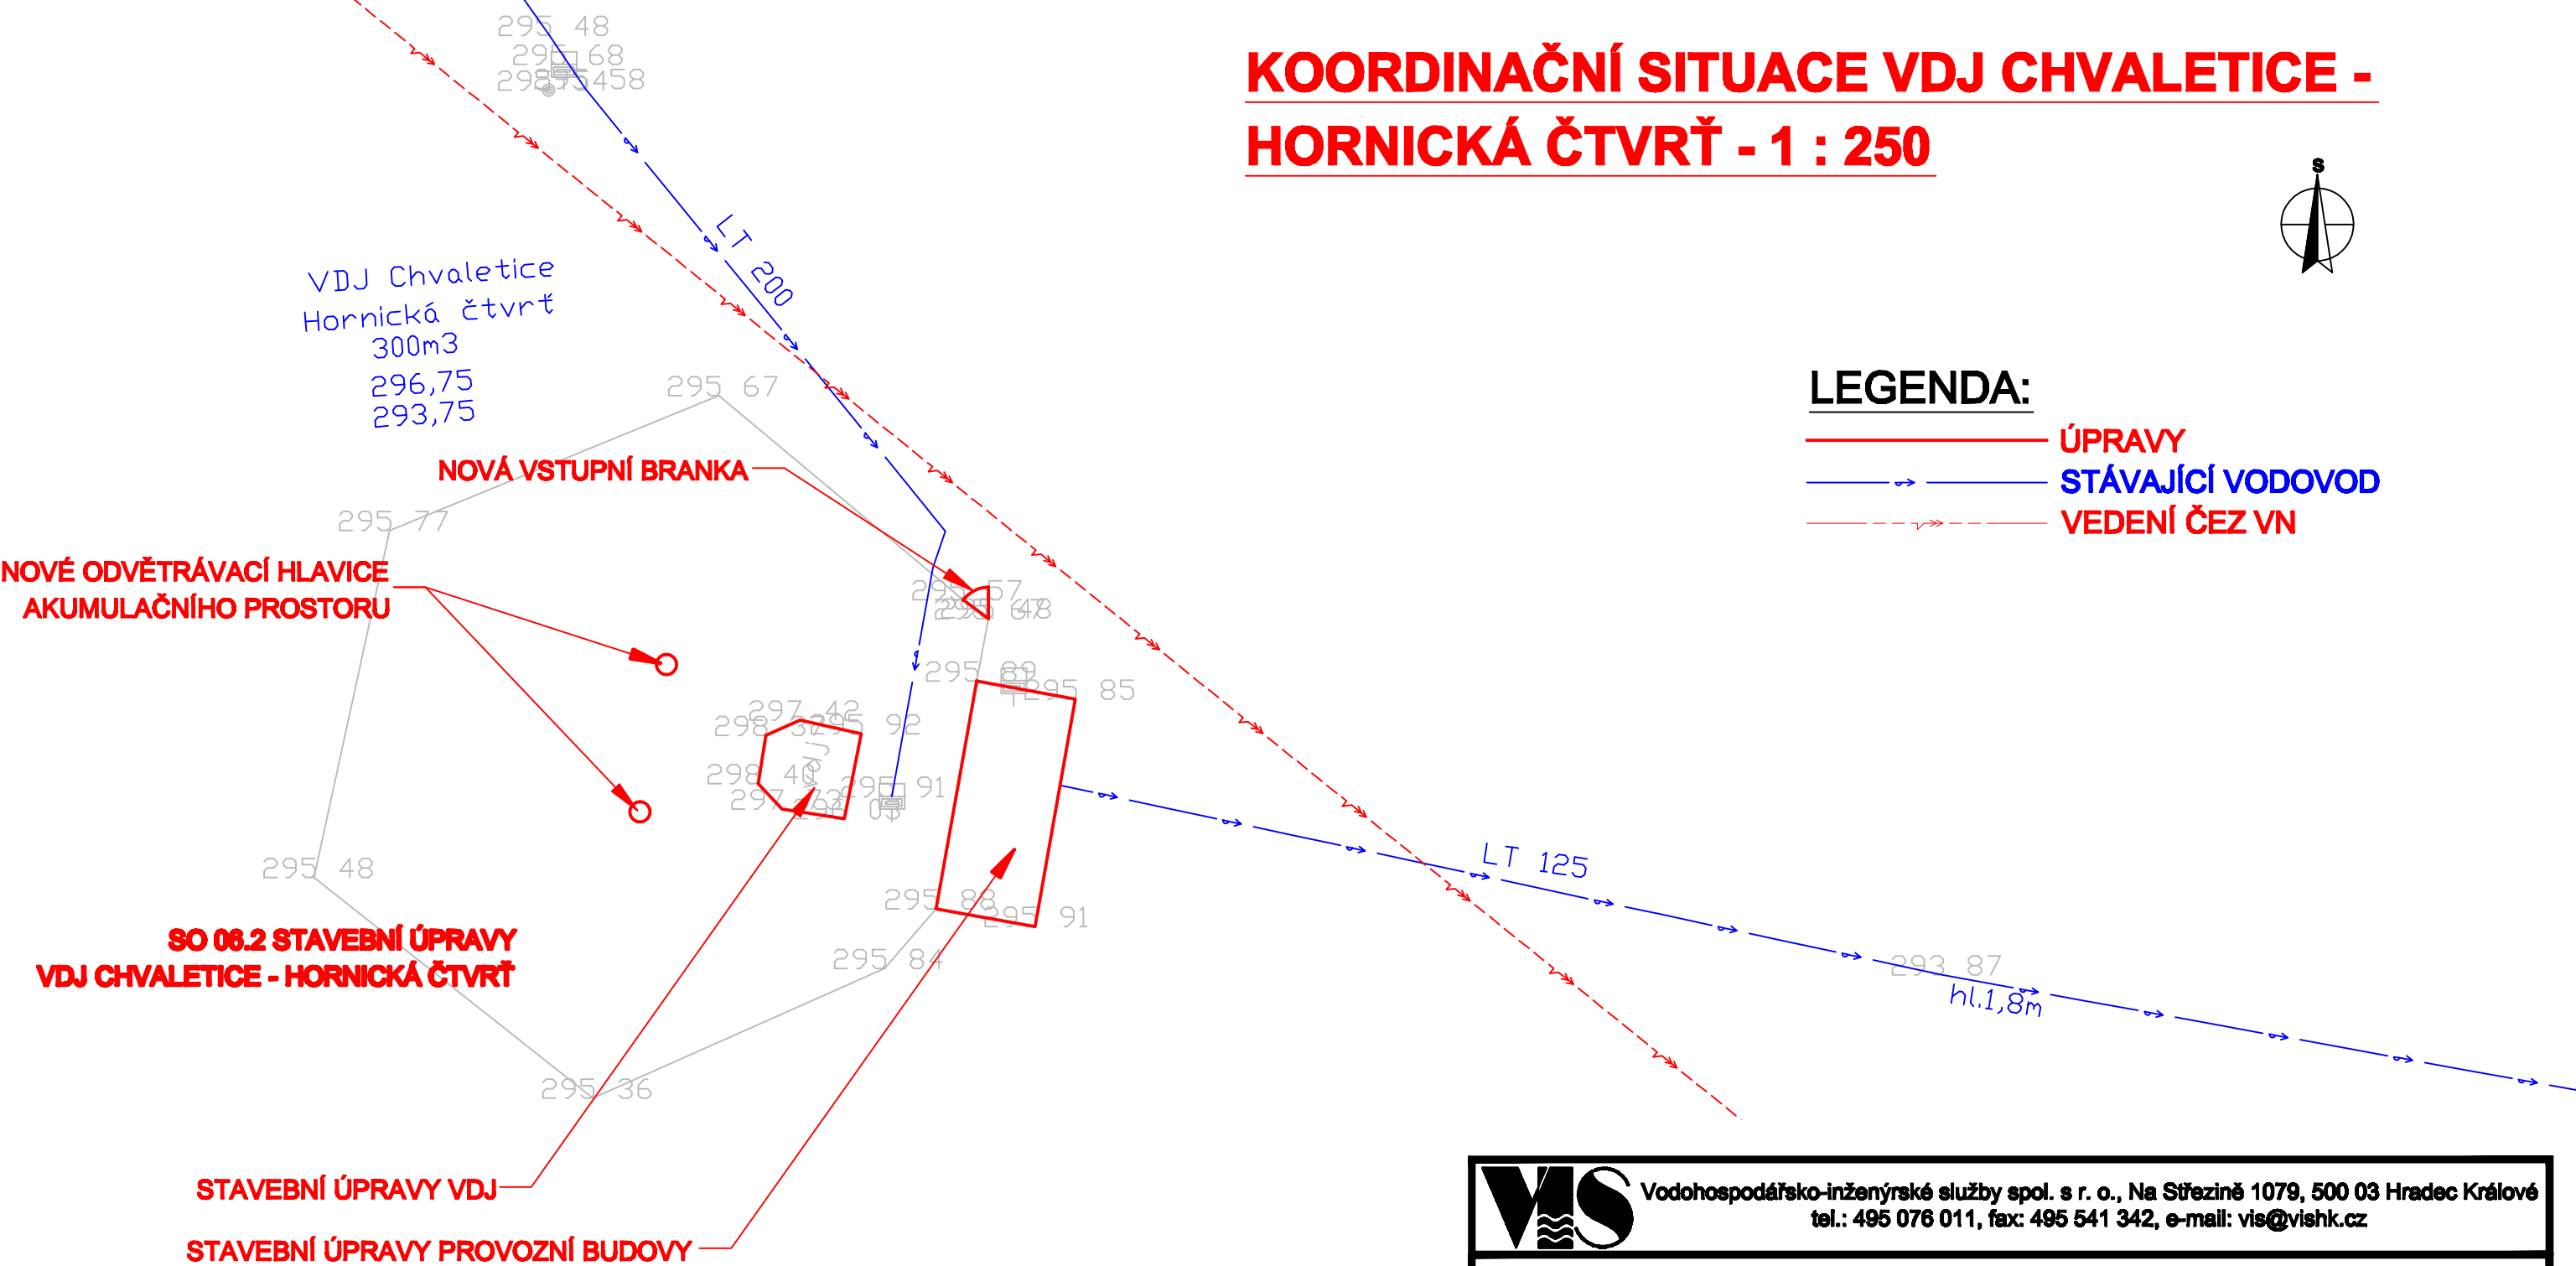

LEGENDA:

- ÚPRAVY
- STÁVAJÍCÍ VODOVOD
- VEDENÍ ČEZ VN



VIS Vodohospodářsko-inženýrské služby spol. s r. o., Na Sřezině 1079, 500 03 Hradec Králové tel.: 495 076 011, fax: 495 541 342, e-mail: vis@vishk.cz			
DOKUMENTACE PRO PROVEDENÍ STAVBY			
HLAVNÍ ING. PROJEKTU ING. HERMAN	ZODP. PROJEKTANT ING. HERMAN	PROJEKTANT KADLEC	KONTROLOVAL ING. HERMAN
INVESTOR VAK PARDUBICE, a. s.		OBJEDNATEL VAK PARDUBICE, a. s.	
KRAJ PARDUBICKÝ		OBEC MOKOŠÍN	
AKCE ZAJIŠTĚNÍ KVALITY VODY PRO SKUPINOVÝ VODOVOD PŘELOUČ REKONSTRUKCE A INTENZIFIKACE ÚV MOKOŠÍN			MĚŘITKO 1 : 250
PŘÍLOHA KOOR. SIT. VDJ CHVALETICE-HORNICKÁ ČTVRŤ 1 : 250			ČÍSLO PŘÍLOHY C.3.5
TENTO VÝKRES A JEHO PŘÍLOHY JSOU NAŠÍM DUŠEVNÍM VLASTNICTVÍM, NESMÍ BÝT BEZ NAŠEHO PŘEDCHOZÍHO PÍSEMNÉHO SOUHLASU KOPÍROVÁNY, ROZMNOŽOVÁNY ANI ZPŘÍSTUPNĚNY JINÝM OSOBÁM NEBO FIRMÁM			