ÚV MOKOŠÍN - BOURACÍ PRÁCE

PŮDORYS PŘÍZEMÍ - 1 : 100

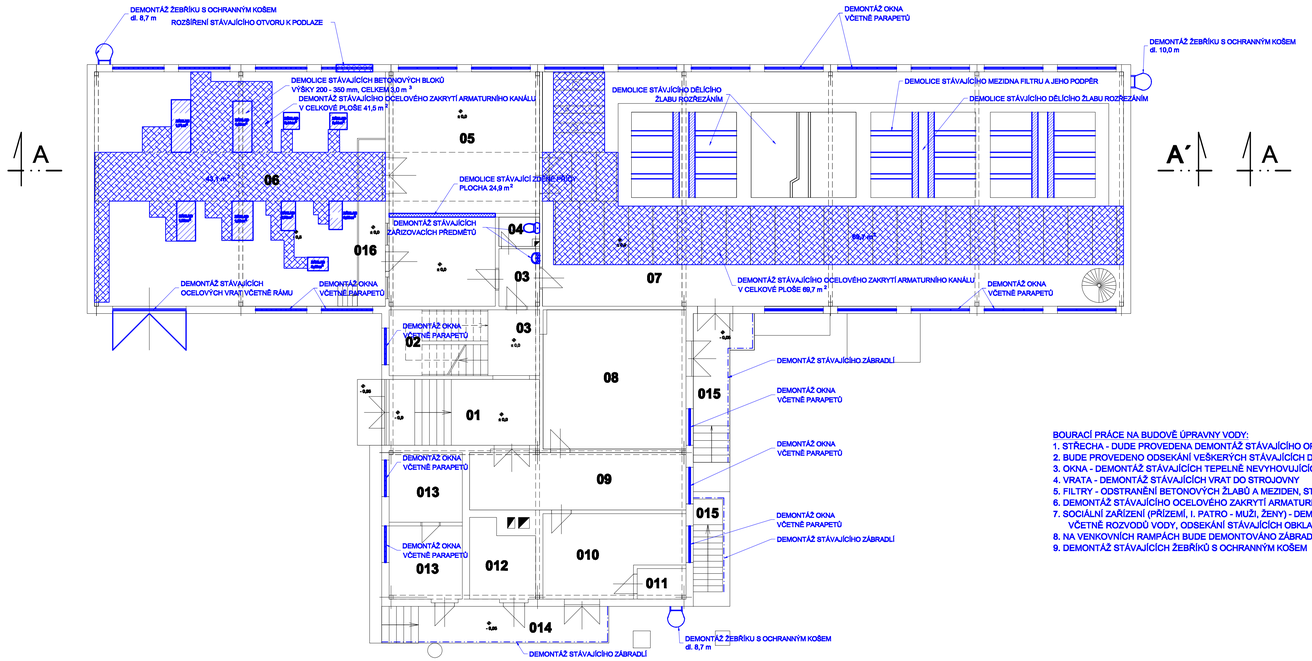

PŮDORYS I. PATRA - 1 : 100

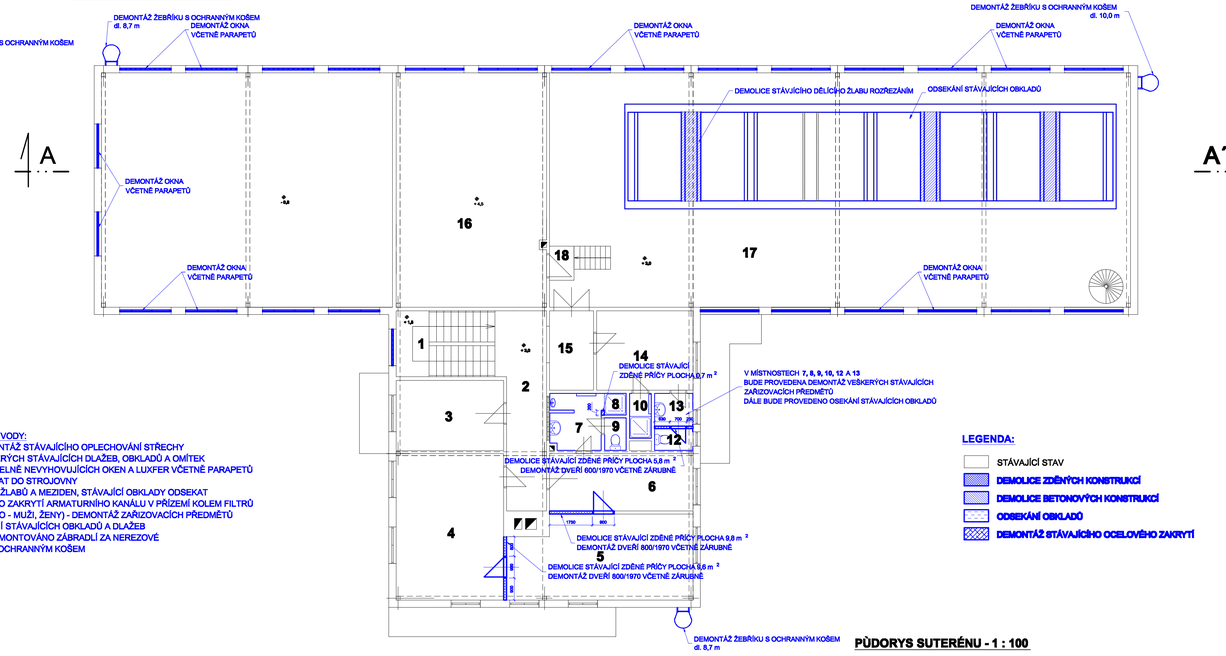

BOURACÍ PRÁCE NA BUDOVĚ ÚPRAVNY VODY:
1. STŘECHA - DUDE PROVEDENA DEMONTÁŽ STÁVAJÍCÍHO OPLECHOVÁNÍ STŘECHY
2. BUDE PROVEDENO ODSEKÁNÍ VEŠKERÝCH STÁVAJÍCÍCH DLAŽEB, OBKLADŮ A OMÍTEK
3. OKNA - DEMONTÁŽ STÁVAJÍCÍCH TEPELNĚ NEVYHOVUJÍCÍCH OKEN A LUXFER VČETNĚ PARAPETŮ
4. VRATA - DEMONTÁŽ STÁVAJÍCÍCH VRAT DO STROJOVNY
5. FILTRY - ODSTRANĚNÍ BETONOVÝCH ŽLABŮ A MEZIDEN, STÁVAJÍCÍ OBKLADY ODSEKAT
6. DEMONTÁŽ STÁVAJÍCÍHO OCELOVÉHO ZAKRYTÍ ARMATURNÍHO KANÁLU V PŘÍZEMÍ KOLEM FILTRŮ
7. SOCIÁLNÍ ZAŘÍZENÍ (PŘÍZEMÍ, I. PATRO - MUŽI, ŽENY) - DEMONTÁŽ ZAŘIZOVACÍCH PŘEDMĚTŮ VČETNĚ ROZVODŮ VODY, ODSEKÁNÍ STÁVAJÍCÍCH OBKLADŮ A DLAŽEB
8. NA VENKOVNÍCH RAMPÁCH BUDE DEMONTOVÁNO ZÁBRADLÍ ZA NEREZOVÉ
9. DEMONTÁŽ STÁVAJÍCÍCH ŽEBŘÍKŮ S OCHRANNÝM KOŠEM

LEGENDA:
- STÁVAJÍCÍ STAV
- DEMOLICE ZDĚNÝCH KONSTRUKCÍ
- DEMOLICE BETONOVÝCH KONSTRUKCÍ
- ODSEKÁNÍ OBKLADŮ
- DEMONTÁŽ STÁVAJÍCÍHO OCELOVÉHO ZAKRYTÍ

PŮDORYS SUTERÉNU - 1 : 100

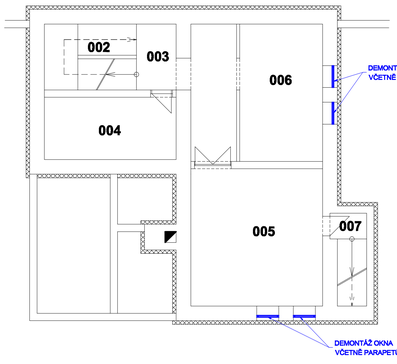

ŘEZ A - A´ - 1 : 100

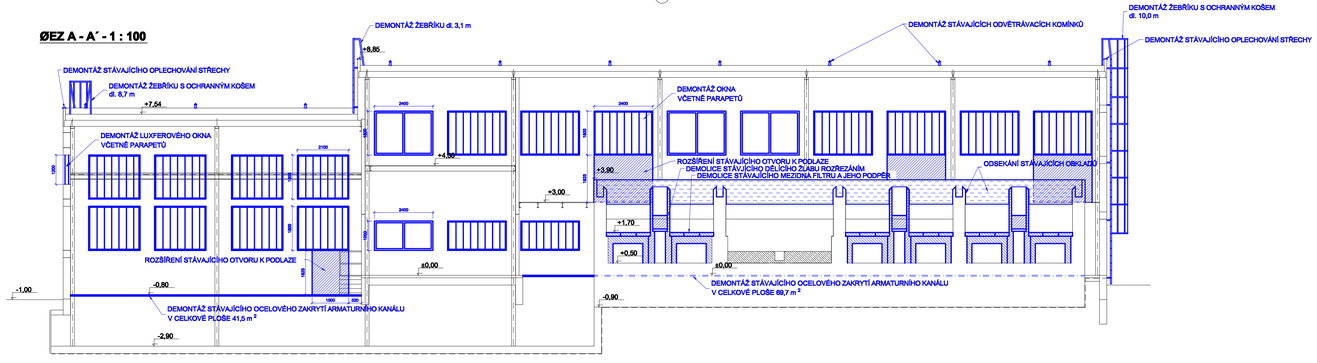

ČÍSLO MÍSTNOSTI	KÓTA PODLAHY	NÁZEV	PLOCHA m²	SVĚTLÁ VÝŠKA m	PODLAHA	OBKLAD		STĚNY	STROP
					POVRCH	DRUH	VÝŠKA (cm)		
		BUDOVA ÚPRAVNY VODY – PŘÍZEMÍ – PŮVODNÍ STAV							
01		VSTUPNÍ HALA	17,8	3,1	DLAŽBA TERAZZOVÁ	KERAMICKÝ SOKL	10	VÁPENNÁ OMÍTKA ŠTUKOVÁ	VÁPENNÁ OMÍTKA ŠTUKOVÁ
02		SCHODIŠTĚ	19,4		DOSELOVÉ HOŘE	KERAMICKÝ SOKL	10	VÁPENNÁ OMÍTKA ŠTUKOVÁ	VÁPENNÁ OMÍTKA ŠTUKOVÁ
03		CHODBA	3,8 + 6,8		DLAŽBA KERAMICKÁ	KERAMICKÝ SOKL	10	VÁPENNÁ OMÍTKA ŠTUKOVÁ	VÁPENNÁ OMÍTKA ŠTUKOVÁ
04		WC	1,8		DLAŽBA KERAMICKÁ	KERAMICKÉ OBKLADY	180	VÁPENNÁ OMÍTKA ŠTUKOVÁ	VÁPENNÁ OMÍTKA ŠTUKOVÁ
05		TECHNOLOGICKÁ MĚSTNOST	91,2		DLAŽBA KERAMICKÁ	KERAMICKÝ SOKL	100	VÁPENNOCEMENTOVÁ OMÍTKA HLADKÁ	VÁPENNOCEMENTOVÁ OMÍTKA HLADKÁ
06		STROJOVNA	116,0		DLAŽBA KERAMICKÁ, BETONOVÝ PLOŠE	KERAMICKÝ SOKL	100	VÁPENNOCEMENTOVÁ OMÍTKA HLADKÁ	VÁPENNOCEMENTOVÁ OMÍTKA HLADKÁ
07		ARMATURKA	71,0 73,1 69,3		BETONOVÝ PLOŠE, BETONOVÁ PODPĚRA ZDVO FILTRŮ - BETON	-	-	CEMENTOVÁ OMÍTKA	CEMENTOVÁ OMÍTKA
08		SKLAD VÁPNA	33,8		DLAŽBA BETONOVÁ/DOSEL	BETON. VOSKLOVKOVÁNÍ	100	CEMENTOVÁ OMÍTKA	CEMENTOVÁ OMÍTKA
09		STROJOVNA	29,9		DLAŽBA KERAMICKÁ	KERAMICKÝ SOKL	100	CEMENTOVÁ OMÍTKA	CEMENTOVÁ OMÍTKA
010		SKLAD SÍRANU AMONNÉHO	17,8		DLAŽBA KERAMICKÁ	KERAMICKÝ SOKL	100	VÁPENNOCEMENTOVÁ OMÍTKA HLADKÁ	VÁPENNOCEMENTOVÁ OMÍTKA HLADKÁ
011		SKLAD FLUÓRU	2,8		DLAŽBA KERAMICKÁ	KERAMICKÝ SOKL	100	VÁPENNOCEMENTOVÁ OMÍTKA HLADKÁ	VÁPENNOCEMENTOVÁ OMÍTKA HLADKÁ
012		SKLAD CHLÓRU	7,9		ŽELEZOBETONOVÝ POTĚR	KERAMICKÝ SOKL	100	VÁPENNOCEMENTOVÁ OMÍTKA HLADKÁ	VÁPENNOCEMENTOVÁ OMÍTKA HLADKÁ
013		CHLORovna	18,0		DLAŽBA KERAMICKÁ, BETONOVÝ PLOŠE	BETON. VOSKLOVKOVÁNÍ	100	VÁPENNOCEMENTOVÁ OMÍTKA HLADKÁ	VÁPENNOCEMENTOVÁ OMÍTKA HLADKÁ
014		RAMPA	13,7		ŽELEZOBETONOVÝ POTĚR	-	-	-	-
015		RAMPA	16,1		ŽELEZOBETONOVÝ POTĚR	-	-	-	-
016		RAMPA	10,8		DOSELOVÉ HOŘE	-	-	-	-

ČÍSLO MÍSTNOSTI	KÓTA PODLAHY	NÁZEV	PLOCHA m²	SVĚTLÁ VÝŠKA m	PODLAHA	OBKLAD		STĚNY	STROP
					POVRCH	DRUH	VÝŠKA (cm)		
		BUDOVA ÚPRAVNY VODY – I. PATRO – PŮVODNÍ STAV							
1		SCHODIŠTĚ	11,0	4,8	DOSELOVÉ HOŘE	KERAMICKÝ SOKL	10	VÁPENNÁ OMÍTKA HLADKÁ	VÁPENNÁ OMÍTKA HLADKÁ
2		CHODBA	13,8	3,1	DLAŽBA KERAMICKÁ	KERAMICKÝ SOKL	10	VÁPENNÁ OMÍTKA HLADKÁ	VÁPENNÁ OMÍTKA HLADKÁ
3		KANCELÁŘ	12,1	3,1	PVC	DŘEVĚNÉ LIŠTY	100	VÁPENNÁ OMÍTKA HLADKÁ	VÁPENNÁ OMÍTKA HLADKÁ
4		LABORATOŘ	12,8	3,1	PVC	DŘEVĚNÉ LIŠTY	100	VÁPENNÁ OMÍTKA HLADKÁ	VÁPENNÁ OMÍTKA HLADKÁ
5		LABORATOŘ	17,7	3,1	PVC	DŘEVĚNÉ LIŠTY	100	VÁPENNÁ OMÍTKA HLADKÁ	VÁPENNÁ OMÍTKA HLADKÁ
6		BATNA MUŽI	18,3	3,1	PVC	DŘEVĚNÉ LIŠTY	100	VÁPENNÁ OMÍTKA HLADKÁ	VÁPENNÁ OMÍTKA HLADKÁ
7		MÝVÁRNA	3,9	3,1	DLAŽBA KERAMICKÁ	KERAMICKÉ OBKLADY	180	VÁPENNÁ OMÍTKA HLADKÁ	VÁPENNÁ OMÍTKA HLADKÁ
8		SPRCHA	11,8	3,1	DLAŽBA KERAMICKÁ	KERAMICKÉ OBKLADY	200	VÁPENNÁ OMÍTKA HLADKÁ	VÁPENNÁ OMÍTKA HLADKÁ
9		WC MUŽI	5,9	3,1	DLAŽBA KERAMICKÁ	KERAMICKÉ OBKLADY	180	VÁPENNÁ OMÍTKA HLADKÁ	VÁPENNÁ OMÍTKA HLADKÁ
10		SPRCHA	1,3	3,1	DLAŽBA KERAMICKÁ	KERAMICKÉ OBKLADY	200	VÁPENNÁ OMÍTKA HLADKÁ	VÁPENNÁ OMÍTKA HLADKÁ
11		INSTALAČNÍ PROSTOR	1,7	3,1	-	-	-	-	-
12		WC	3,8	3,1	DLAŽBA KERAMICKÁ	KERAMICKÉ OBKLADY	180	VÁPENNÁ OMÍTKA HLADKÁ	VÁPENNÁ OMÍTKA HLADKÁ
13		PŘEDSÍŇ, UMÝVÁRNA	12,8	3,1	DLAŽBA KERAMICKÁ	KERAMICKÉ OBKLADY	180	VÁPENNÁ OMÍTKA HLADKÁ	VÁPENNÁ OMÍTKA HLADKÁ
14		BATNA ŽENY	5,9	3,1	PVC	-	-	VÁPENNÁ OMÍTKA HLADKÁ	VÁPENNÁ OMÍTKA HLADKÁ
15		PŘEDSÍŇ	228,4	3,1	PVC	-	-	VÁPENNÁ OMÍTKA HLADKÁ	VÁPENNÁ OMÍTKA HLADKÁ
16		PROVZDUŠNĚNÍ	86,4	3,1	DLAŽBA KERAMICKÁ	-	-	CEMENTOVÁ OMÍTKA	CEMENTOVÁ OMÍTKA
17		FILTRY	228,4	5,1	BETONOVÝ PLOŠE	OLEJ. NÁTĚR	100	CEMENTOVÁ OMÍTKA	CEMENTOVÁ OMÍTKA
18		RAMPA	3,4	3,8	DOSELOVÉ HOŘE	-	-	-	-

Vodohospodářsko-inženýrské služby spol. s r. o., Na Střezině 1079, 500 03 Hradec Králové
tel.: 495 076 011, fax: 495 541 342, e-mail: vis@vishk.cz

DOKUMENTACE PRO PROVEDENÍ STAVBY

HLAVNÍ ING. PROJEKTU	ZODP. PROJEKTANT	PROJEKTANT	KONTROLOVAL
ING. HERMAN	ING. HERMAN	KADLEC	ING. HERMAN

INVESTOR	OBJEDNATEL	FORMÁT 10 A4
VAK PARDUBICE, a. s.	VAK PARDUBICE, a. s.	DATUM 12/15
KRAJ: PARDUBICKÝ	OBEC: MOKOŠÍN	STUPEŇ DPS
		Č. ZAK. 00515 – 350
		ARCH. Č. 00515

AKCE: ZAJIŠTĚNÍ KVALITY VODY PRO SKUPINOVÝ VODOVOD PŘELOUČ
SO 03.1 - STAVEBNÍ ÚPRAVY PROVOZNÍ BUDOVY

MĚŘÍTKO 1 : 100

PŘÍLOHA: PROVOZNÍ BUDOVA - BOURACÍ PRÁCE

ČÍSLO PŘÍLOHY: D.1.3.1.1

TENTO VÝKRES A JEHO PŘÍLOHY JSOU NAŠÍM DUŠEVNÍM VLASTNICTVÍM, NESMÍ BÝT BEZ NAŠEHO PŘEDCHOZÍHO PÍSEMNÉHO SOUHLASU KOPÍROVÁNY, ROZMNOŽOVÁNY ANI ZPŘÍSTUPNĚNY JINÝM OSOBÁM NEBO FIRMÁM