


VZOROVÉ ŘEZY A VÝMĚRY - 1 : 50


ASFALTOVÉ PLOCHY V AREÁLU ÚV - 1 : 50

CELKOVÁ PLOCHA - cca 1488,0 m²
CELKOVÁ dl. OBRUBNÍKU - cca 489,0 m

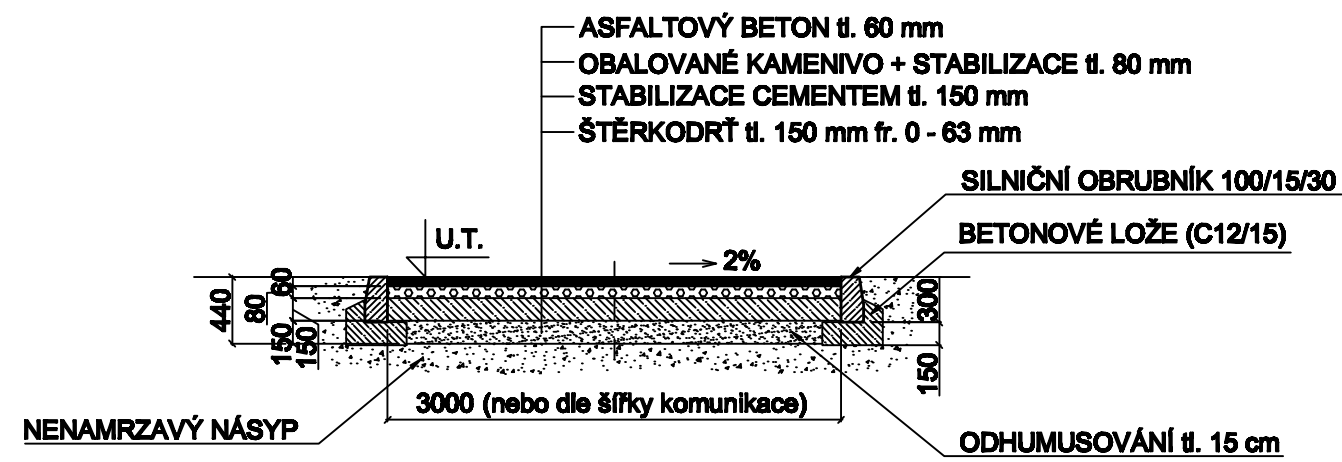


CHODNÍK - 1 : 50

CELKOVÁ PLOCHA cca 12,5 m²
CELKOVÁ dl. OBRUBNÍKU - cca 14,1 m

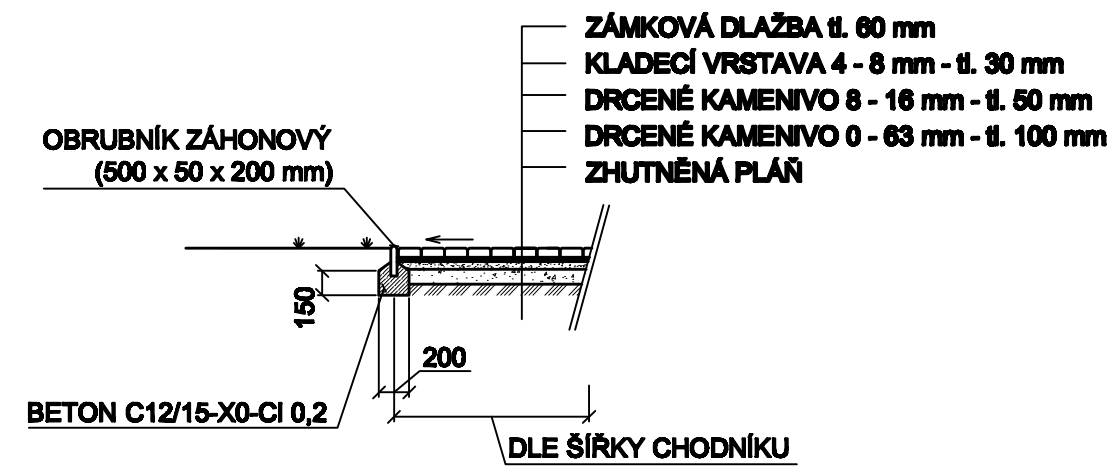

PARKOVACÍ STÁNÍ - 1 : 50

CELKOVÁ PLOCHA - 33,48 m²
DÉLKA OBRUBNÍKŮ - 17,8 m

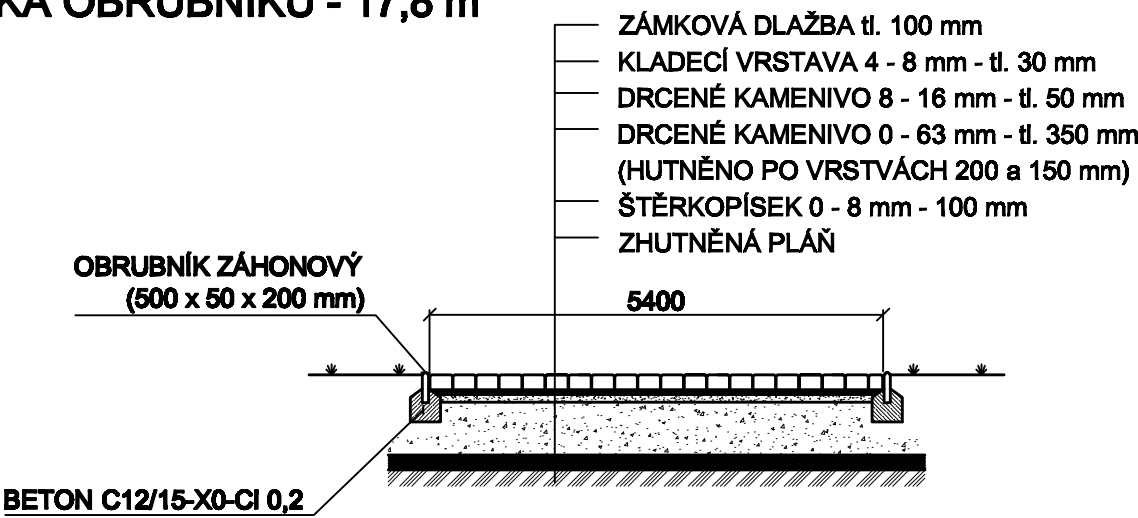

| | | | |
|---|---------------------------------|------------------------------------|-----------------------------|
| <div><div>VIS</div><div>Vodohospodářsko-inženýrské služby spol. s r. o., Na Sřezině 1079, 500 03 Hradec Králové tel.: 495 076 011, fax: 495 541 342, e-mail: vis@vishk.cz</div></div> | | | |
| DOKUMENTACE PRO PROVEDENÍ STAVBY | | | |
| HLAVNÍ ING. PROJEKTU ING. HERMAN | ZODP. PROJEKTANT ING. HERMAN | PROJEKTANT KADLEC | KONTROLOVAL ING. HERMAN |
| INVESTOR VAK PARDUBICE, a. s. | | OBJEDNATEL VAK PARDUBICE, a. s. | |
| KRAJ PARDUBICKÝ | | OBEC MOKOŠÍN | |
| AKCE ZAJIŠTĚNÍ KVALITY VODY PRO SKUPINOVÝ VODOVOD PŘELOUČ SO 03.1 - STAVEBNÍ ÚPRAVY PROVOZNÍ BUDOVY | | | FORMÁT 2 A4 |
| PŘÍLOHA VZOROVÉ ŘEZY A VÝMĚRY ZPEVNĚNÝCH PLOCH | | | DATUM 12/15 |
| TENTO VÝKRES A JEHO PŘÍLOHY JSOU NAŠÍM DUŠEVNÍM VLASTNICTVÍM, NESMÍ BÝT BEZ NAŠEHO PŘEDCHOZÍHO PÍSEMNÉHO SOUHLASU KOPÍROVÁNY, ROZMNOŽOVÁNY ANI ZPŘÍSTUPNĚNY JINÝM OSOBÁM NEBO FIRMÁM | | | STUPEŇ DPS |
| | | | Č. ZAK. 00515 - 350 |
| | | | ARCH. Č 00515 |
| | | | MĚŘÍTKO 1 : 50 |
| | | | ČÍSLO PŘÍLOHY D.1.3.1.13 |