



BŘLOH - JANKOVICE

TECHNOLOGICKÉ SCHÉMA

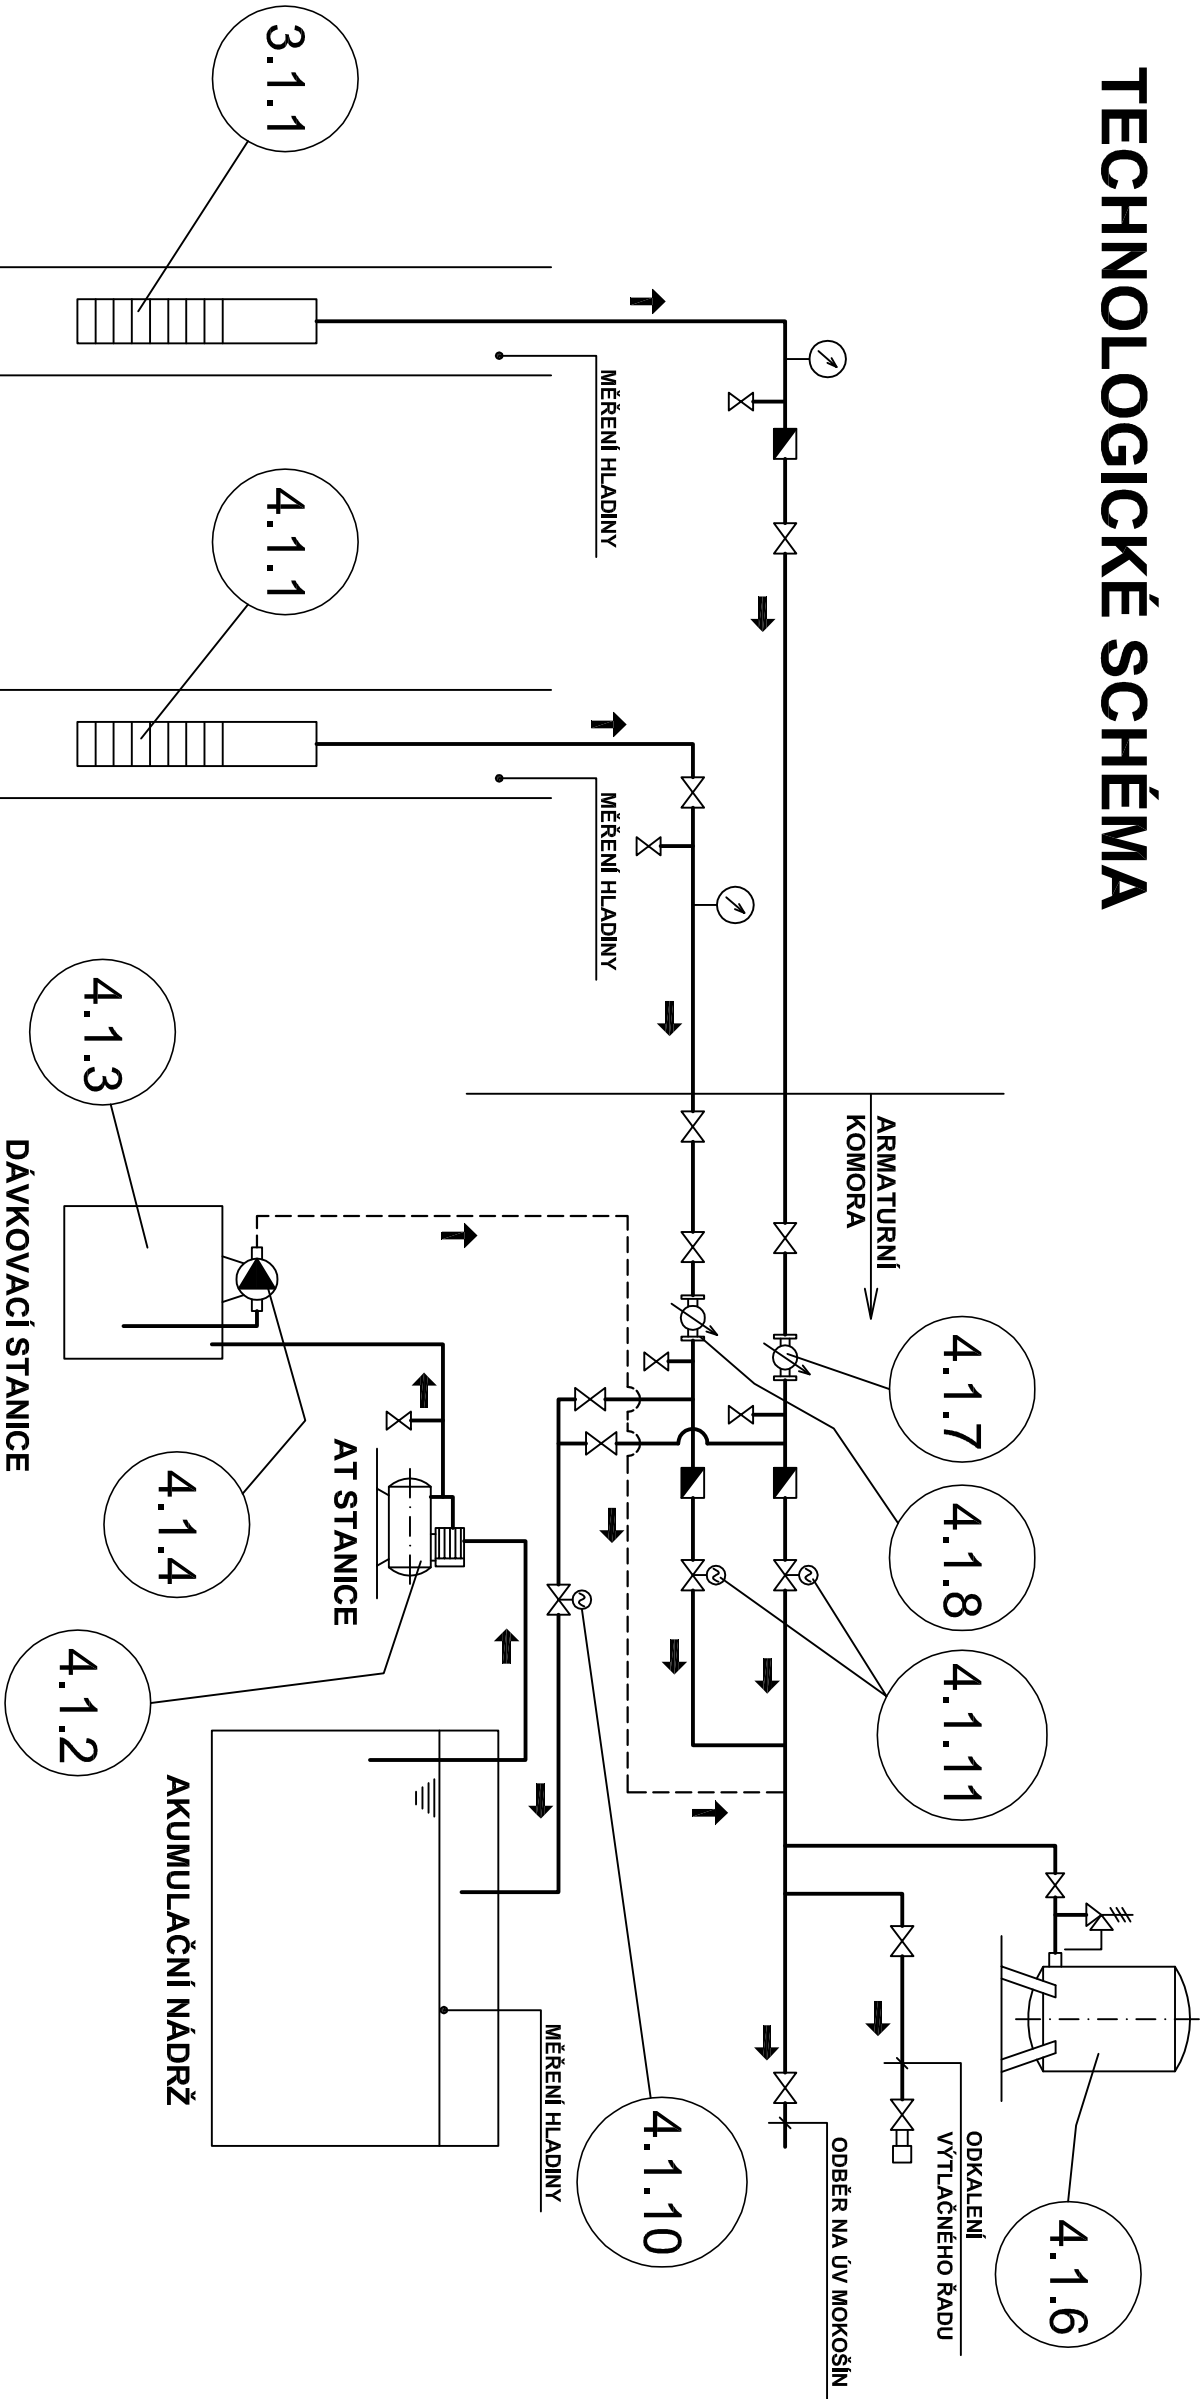

POZNÁMKA:
LEGENDA ZAŘÍZENÍ VIZ. PŘÍLOHA č. D.2.1 - 02

| | | | | |
|--|------------------------------------|-----------------------------|----------------------------|--|
| <div></div> <div>Vodohospodářsko-inženýrské služby spol. s r. o., Na Střežině 1079, 500 03 Hradec Králové tel.: 495 076 011, fax: 495 541 342, e-mail: vis@vishk.cz</div> | | | | |
| DOKUMENTACE PRO PROVEDENÍ STAVBY | | | | |
| HLAVNÍ ING. PROJEKTU ING. HERMAN | ZODP. PROJEKTANT ING. HERMAN | PROJEKTANT KOCÁBEK/HYNEK | KONTROLOVAL ING. HERMAN | |
| INVESTOR VAK PARDUBICE, a. s. | OBJEDNATEL VAK PARDUBICE, a. s. | | FORMAT 2 A4 | |
| KRAJ PARDUBICKÝ | OBEC JANKOVICE | DATUM 12/15 | | |
| AKCE ZAJIŠTĚNÍ KVALITY VODY PRO SKUPINOVÝ VODOVOD PŘELOUČ PS 04 VRT Ja-6, JANKOVICE | | STUPĚŇ DPS | | |
| | | Č. ZAK. 00515 - 400 | | |
| | | ARCH. Č. MĚŘÍTKO | | |
| PŘÍLOHA JANKOVICE - TECHNOLOGICKÉ SCHEMA | | ČÍSLO PŘÍLOHY D.2.1 - 18 | | |
| TENTO VÝKRES A JEHO PŘÍLOHY JSOU NAŠIM DUŠEVNÍM VLASTNICTVÍM, NESMÍ BÝT BEZ NAŠEHO PŘEDCHOZÍHO PÍSEMNÉHO SOUHLASU KOPÍROVÁNY, ROZMNOŽOVÁNY ANI ZPŘÍSTUPNĚNY JINÝM OSOBÁM NEBO FIRMÁM | | | | |