



# ŘEZ A-A'

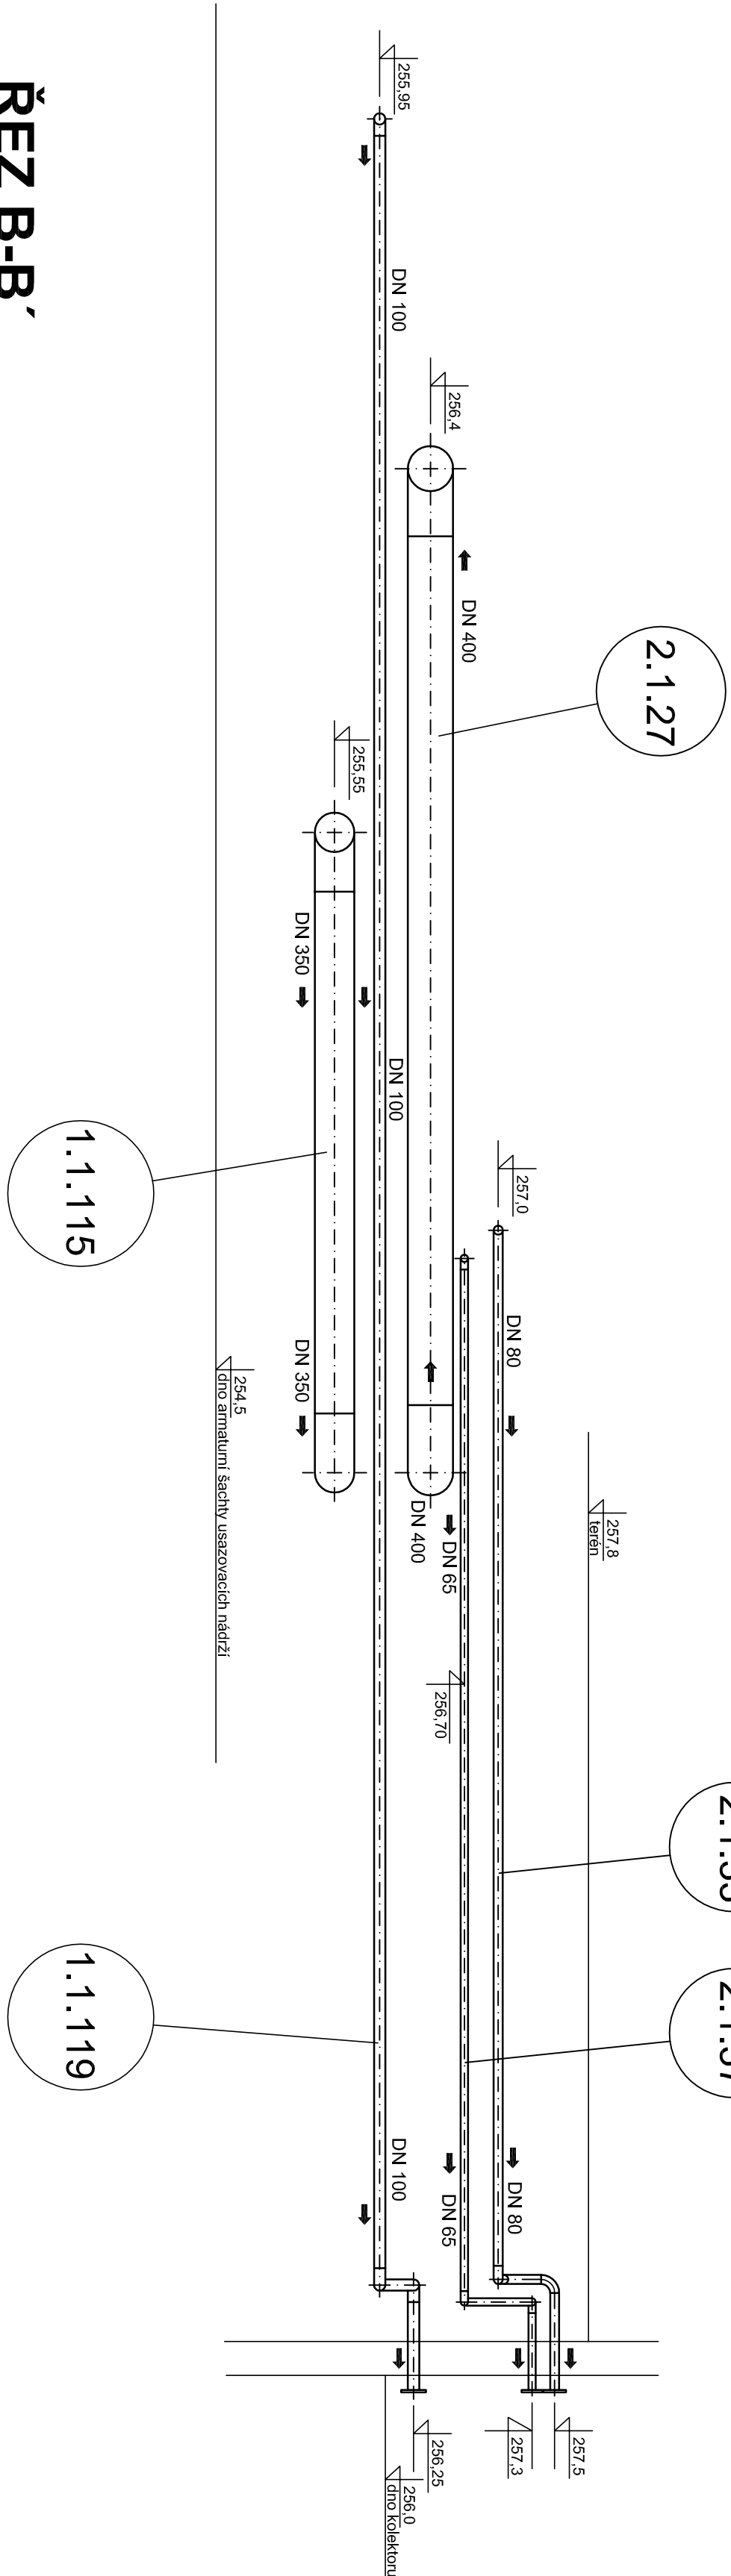


# REN B-B

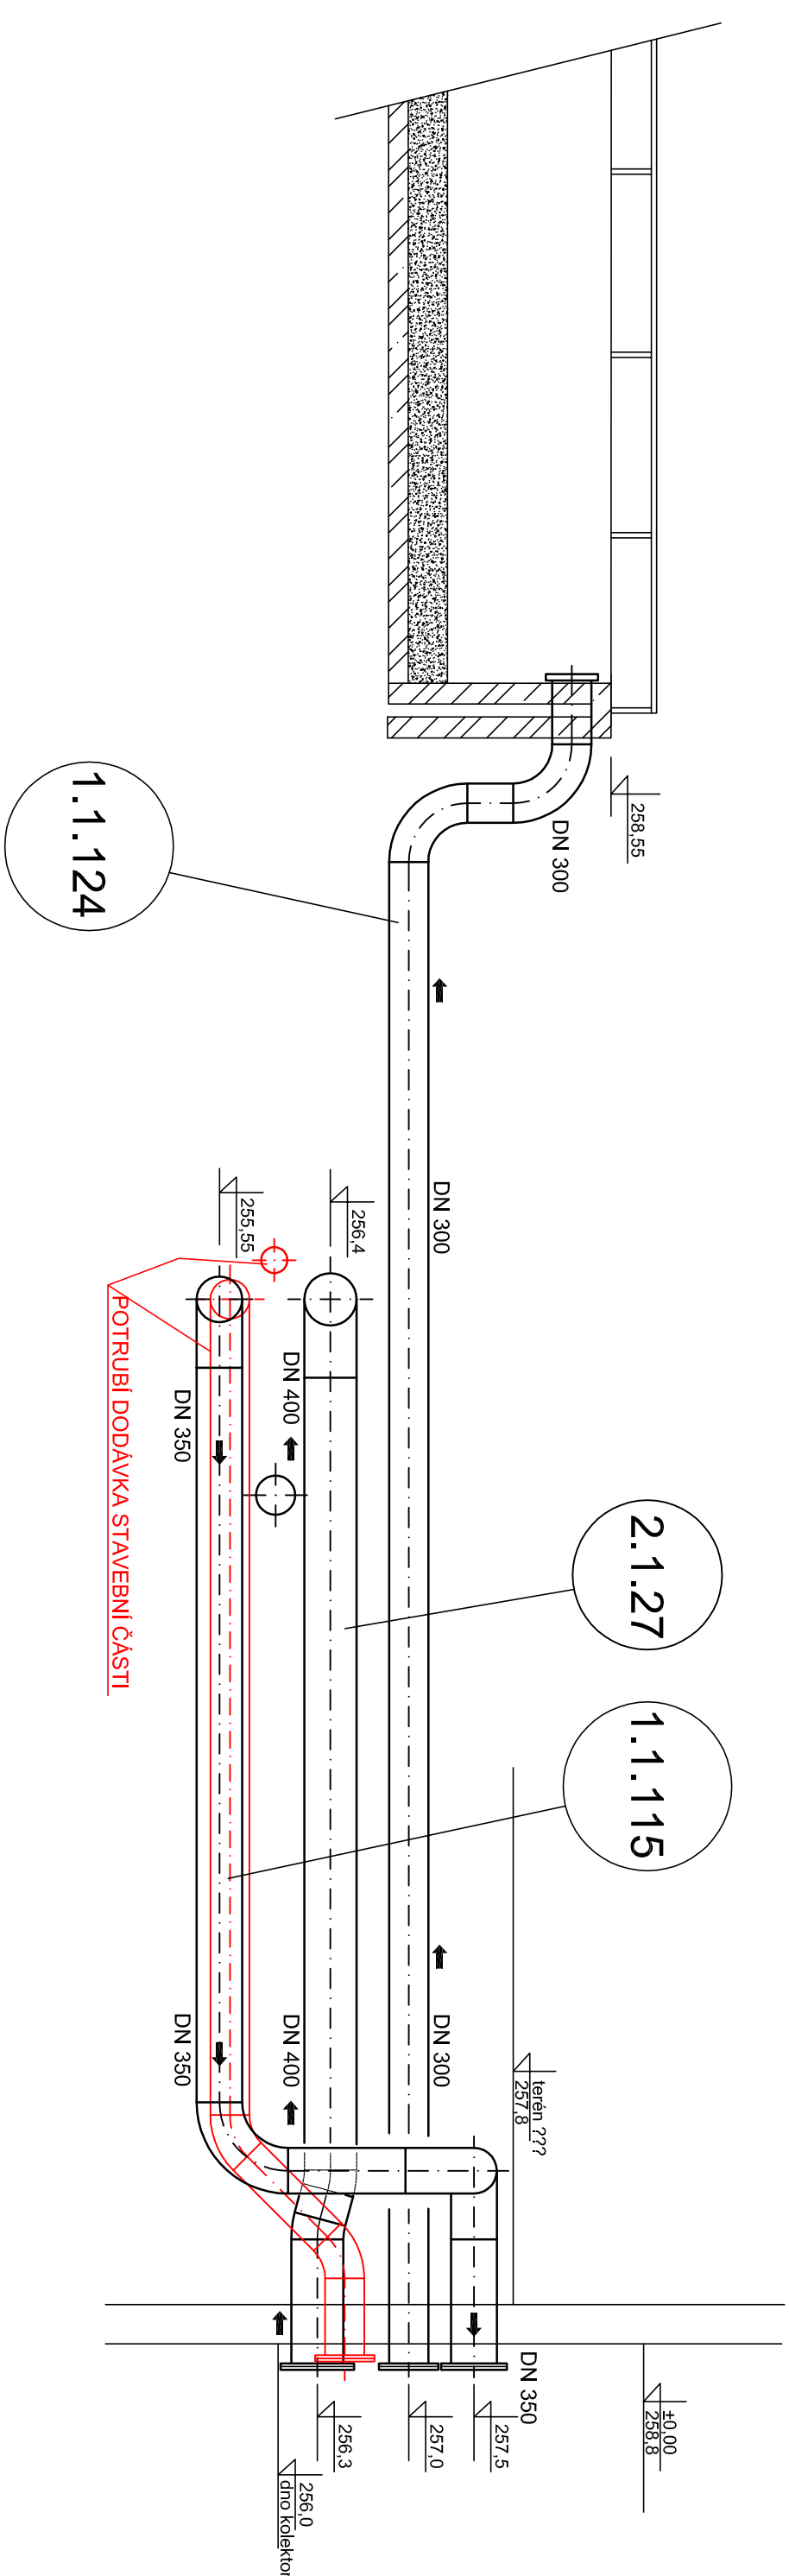


# RĚZ C-C

# ARMATURNÍ KOMORA USAZOVACÍCH NÁDRŽÍ

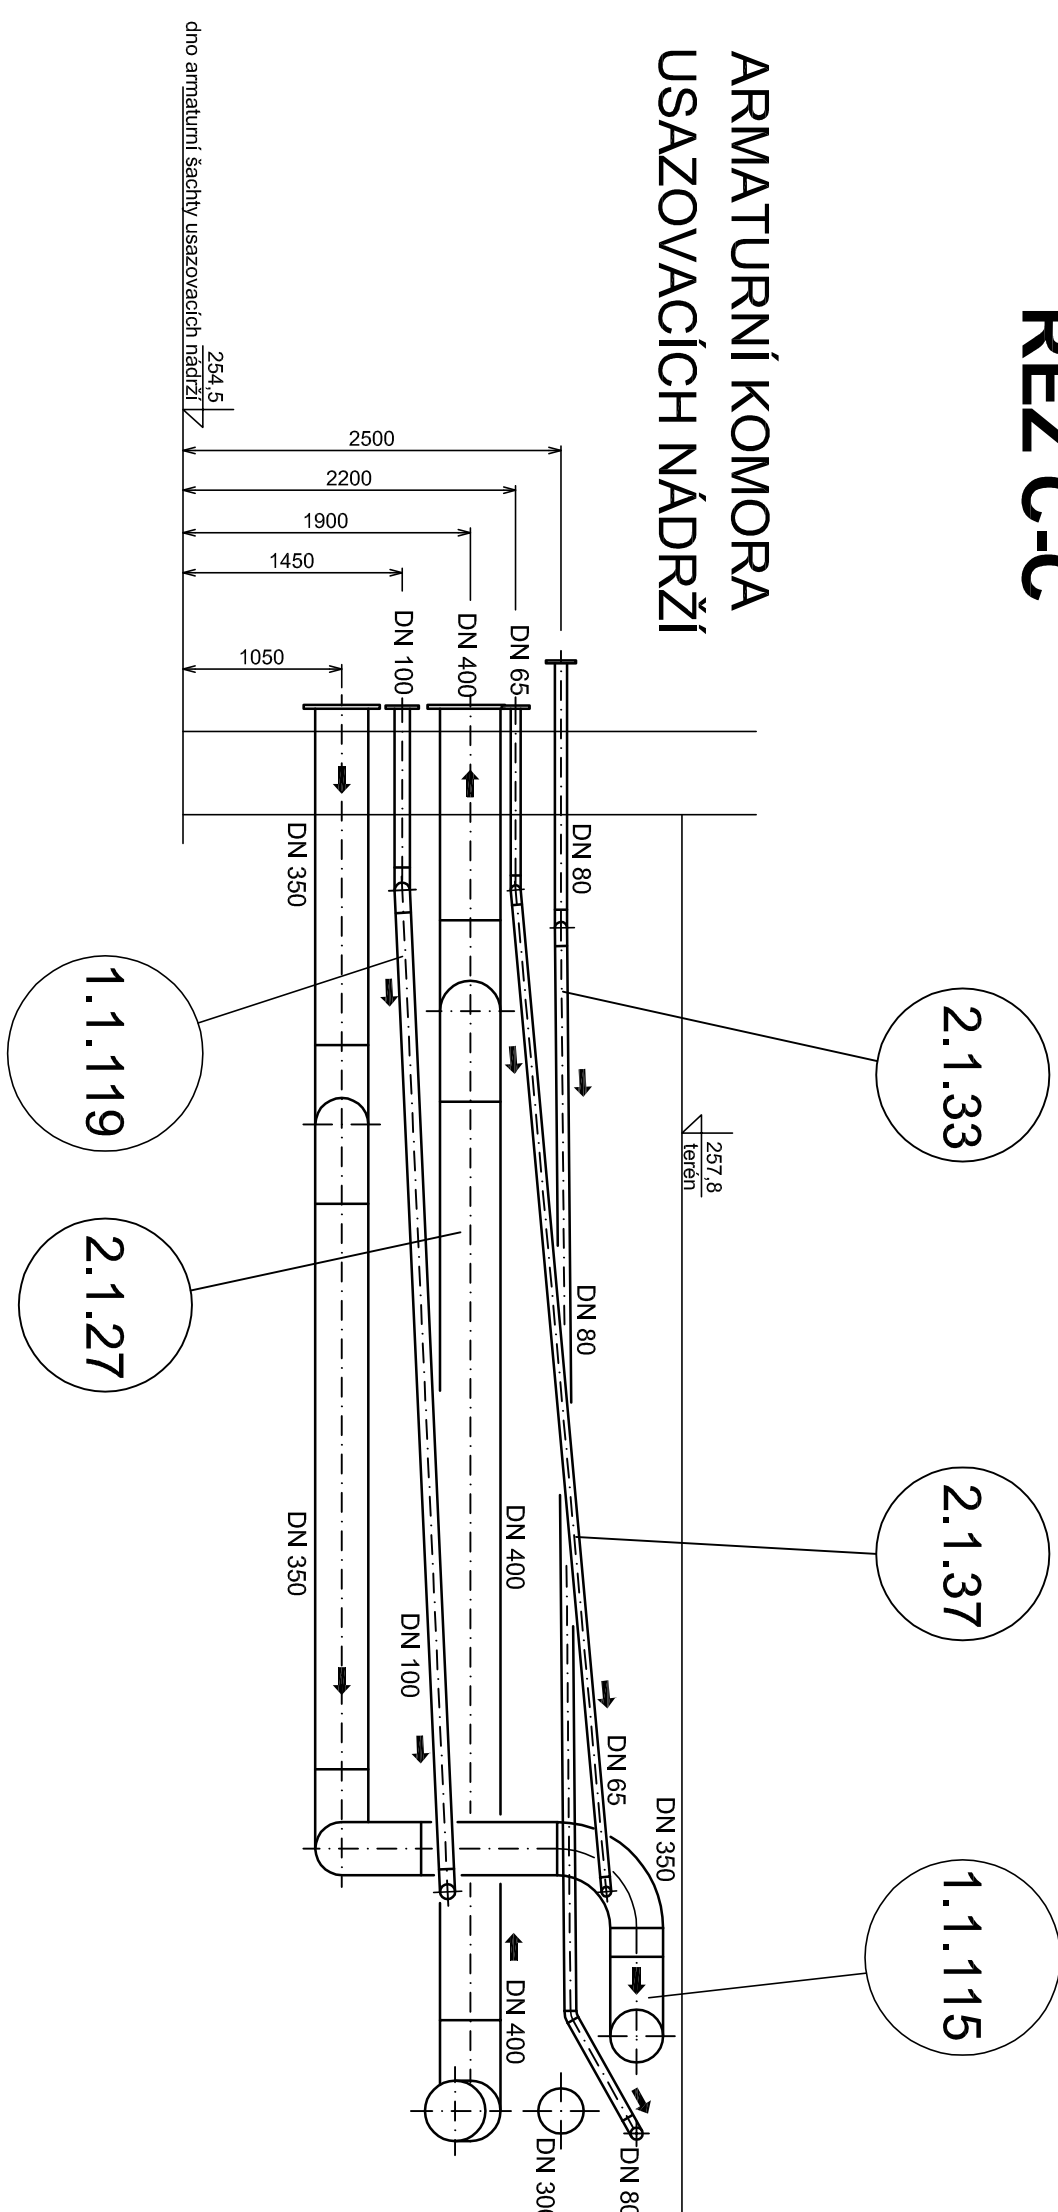

**POZNÁMKA:**  
LEGENDA ZAŘÍZENÍ VIZ. PŘÍLOHA č. D.2.1 - 02

 Vodohospodářsko-inženýrské služby spol. s r. o. Na Stezce 11079, 500 03 Hradec Králové tel.: 495 076 011, fax: 495 541 342, e-mail: vis@vishk.cz		DOKUMENTACE PRO PROVEDENÍ STAVBY			
		HLAVNÍ ING. PROJEKTU ING. HERMAN	ZODP. PROJEKTANT ING. HERMAN	PROJEKTANT KOCABEK/HYNEK	KONTROLOVAL ING. HERMAN
INVESTOR VAK PARDUBICE, a. s.	OBJEKDATEL VAK PARDUBICE, a. s.	FORMÁT 4 A4 DATUM 12/15 STUPEŇ DPS Č. ZAK. 00515 - 400 ARCH. Č.			
AKCE PARDUBICKÝ	OBEC MOKOŠÍN	MĚŘITKO 1:50 ČÍSLO PŘÍLOHY			
ZAJIŠTĚNÍ KVALITY VODY PRO SKUPINOVÝ VODOVOD PŘELOUČ		PS 01 ÚPRAVNA VODY MOKOŠÍN			
PŘÍLOHA ÚV MOKOŠÍN - VENKOVNÍ PROPOJE, ŘEZY		D.2.1 - 15			