



VDJ LIPOLTICE

PŮDORYS SUTERÉNU

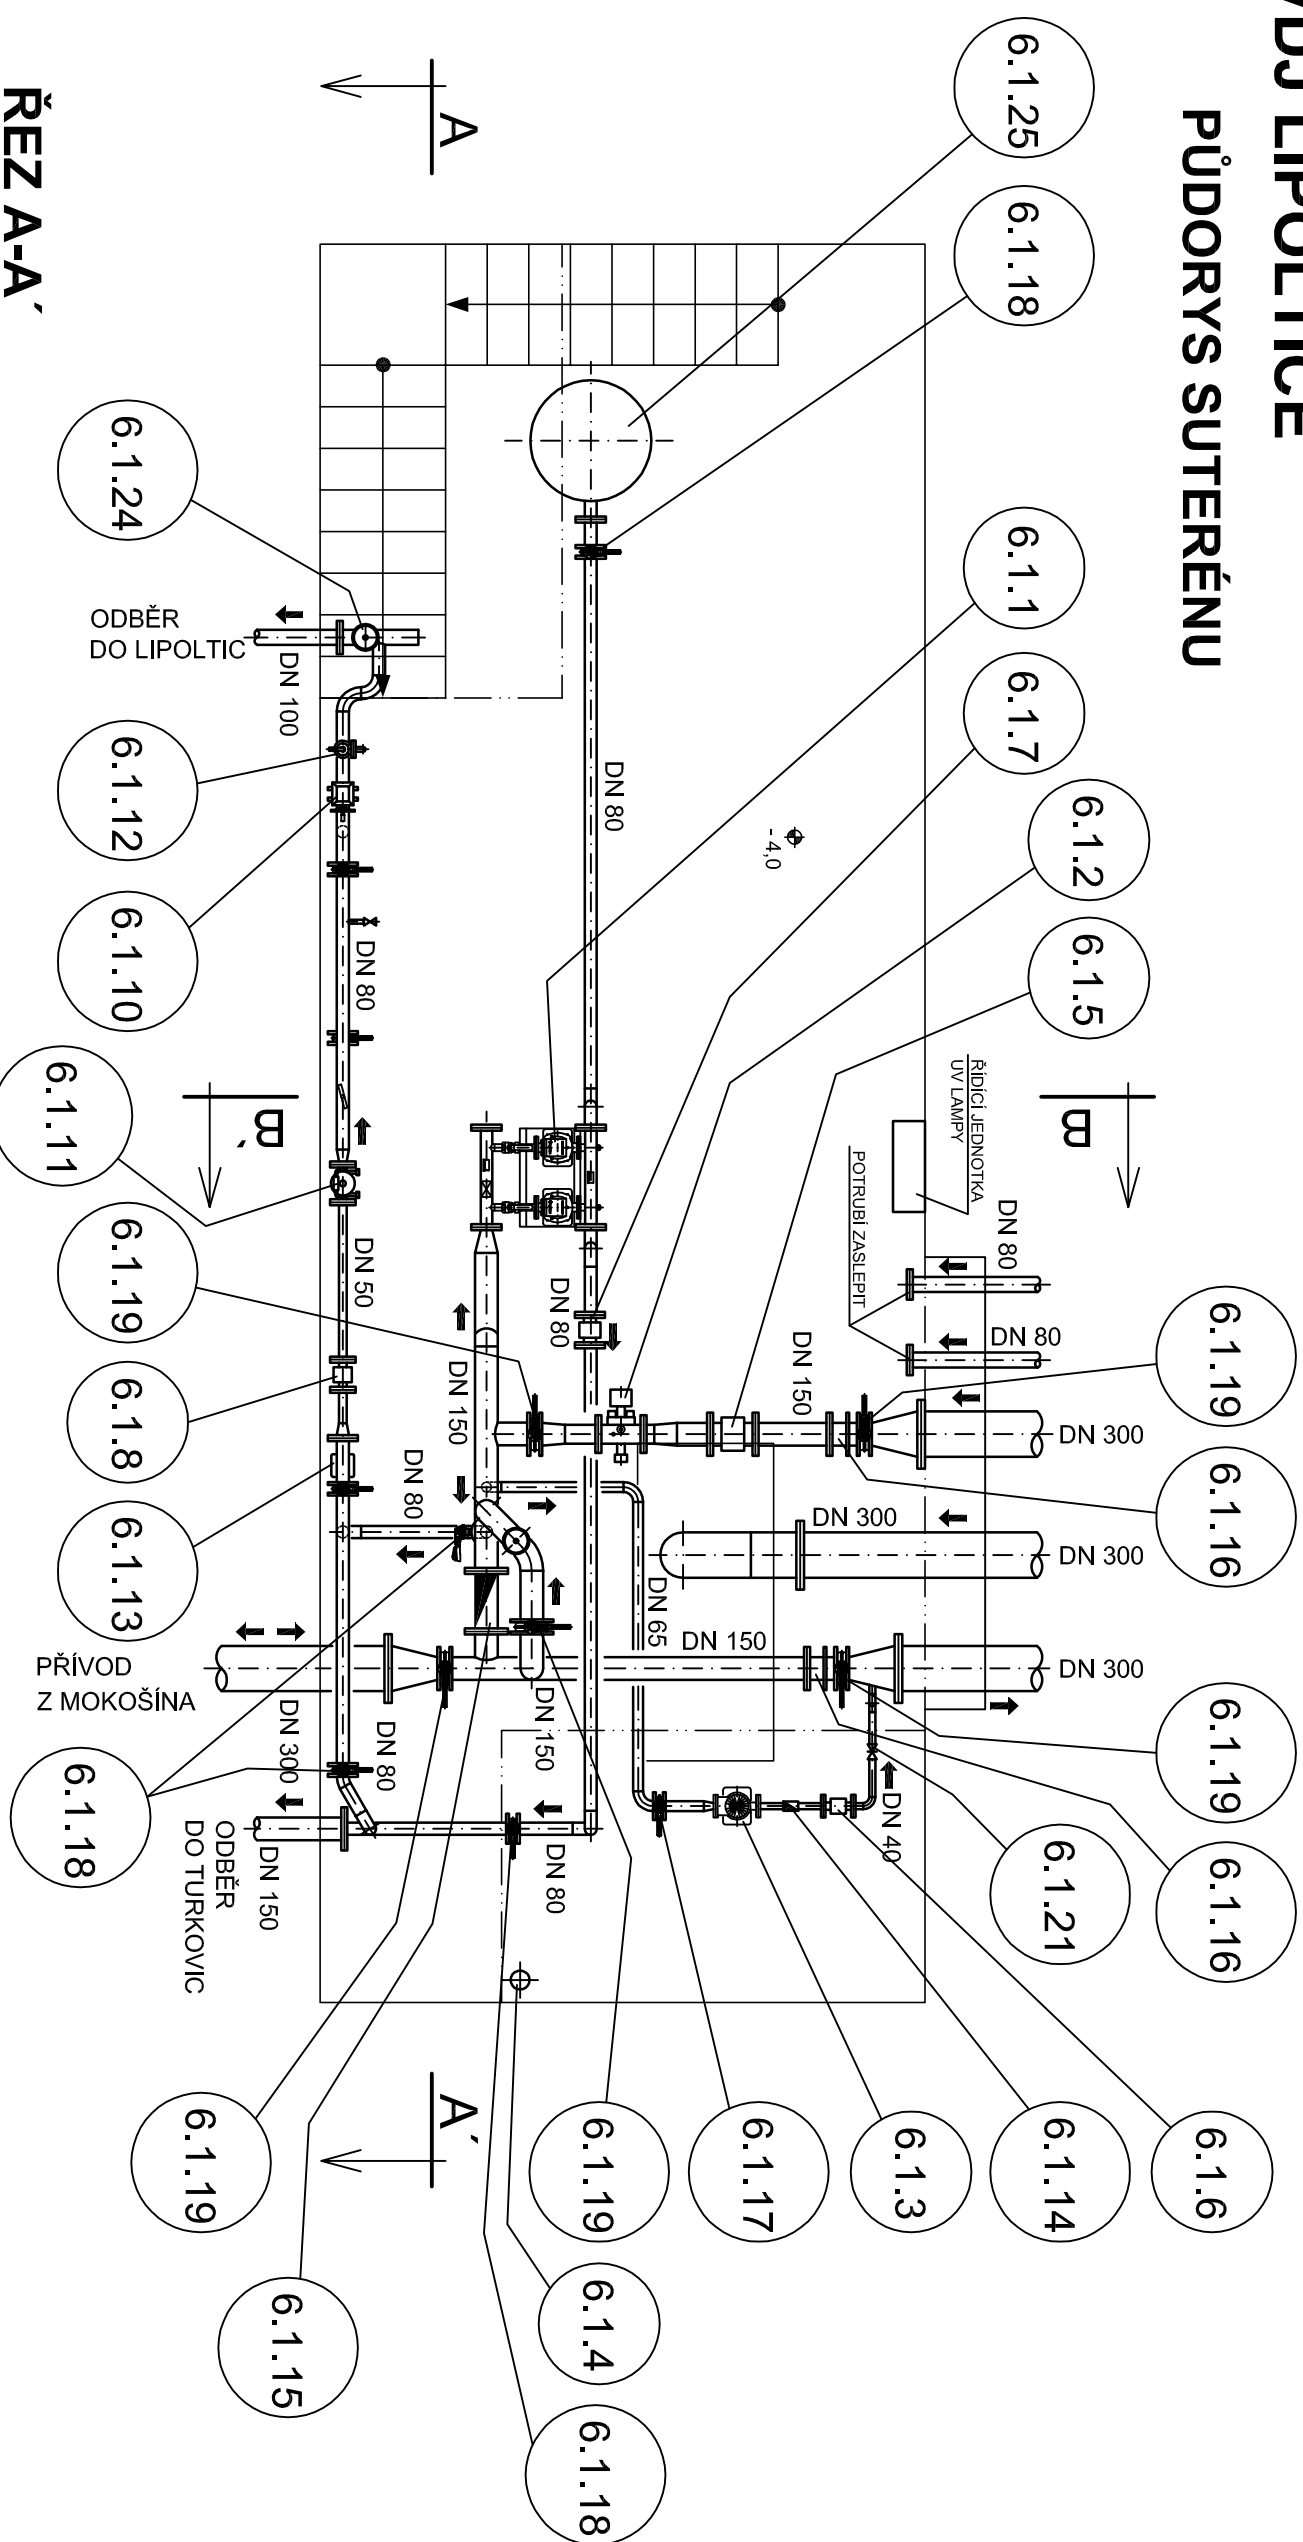


ŘEZ A-A'

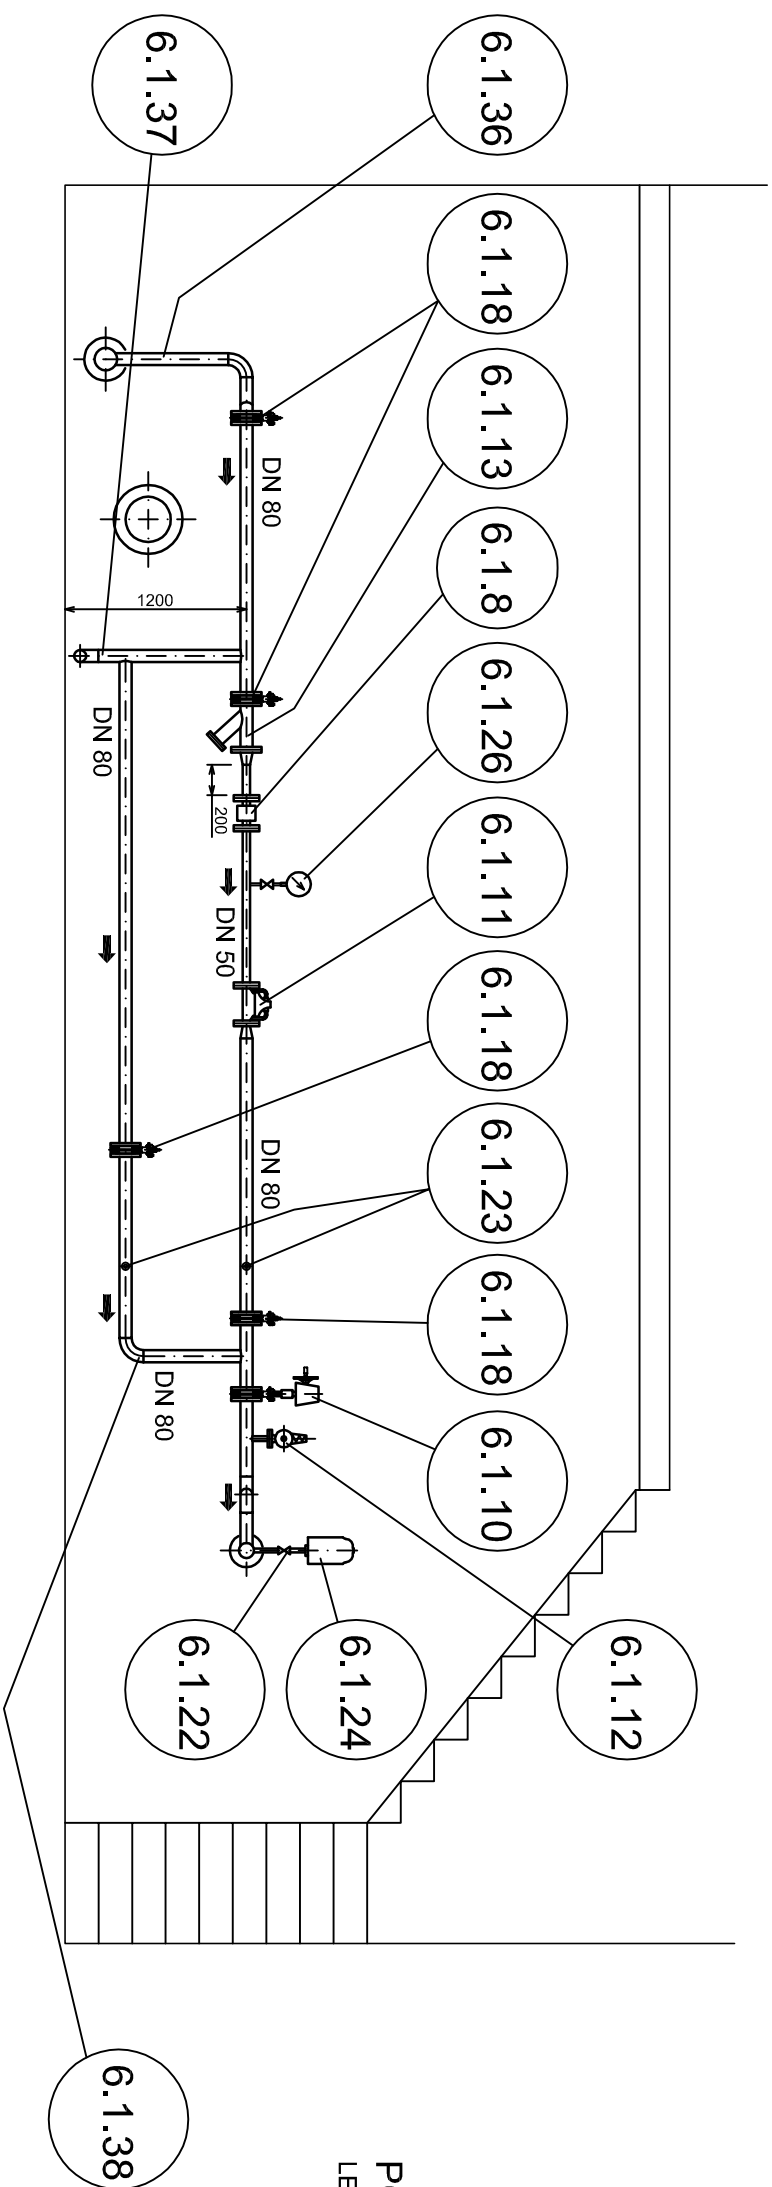

POZNÁMKA:

LEGENDA ZAŘÍZENÍ VIZ. PŘÍLOHA Č. D.2.1 - 02

ŘEZ B-B

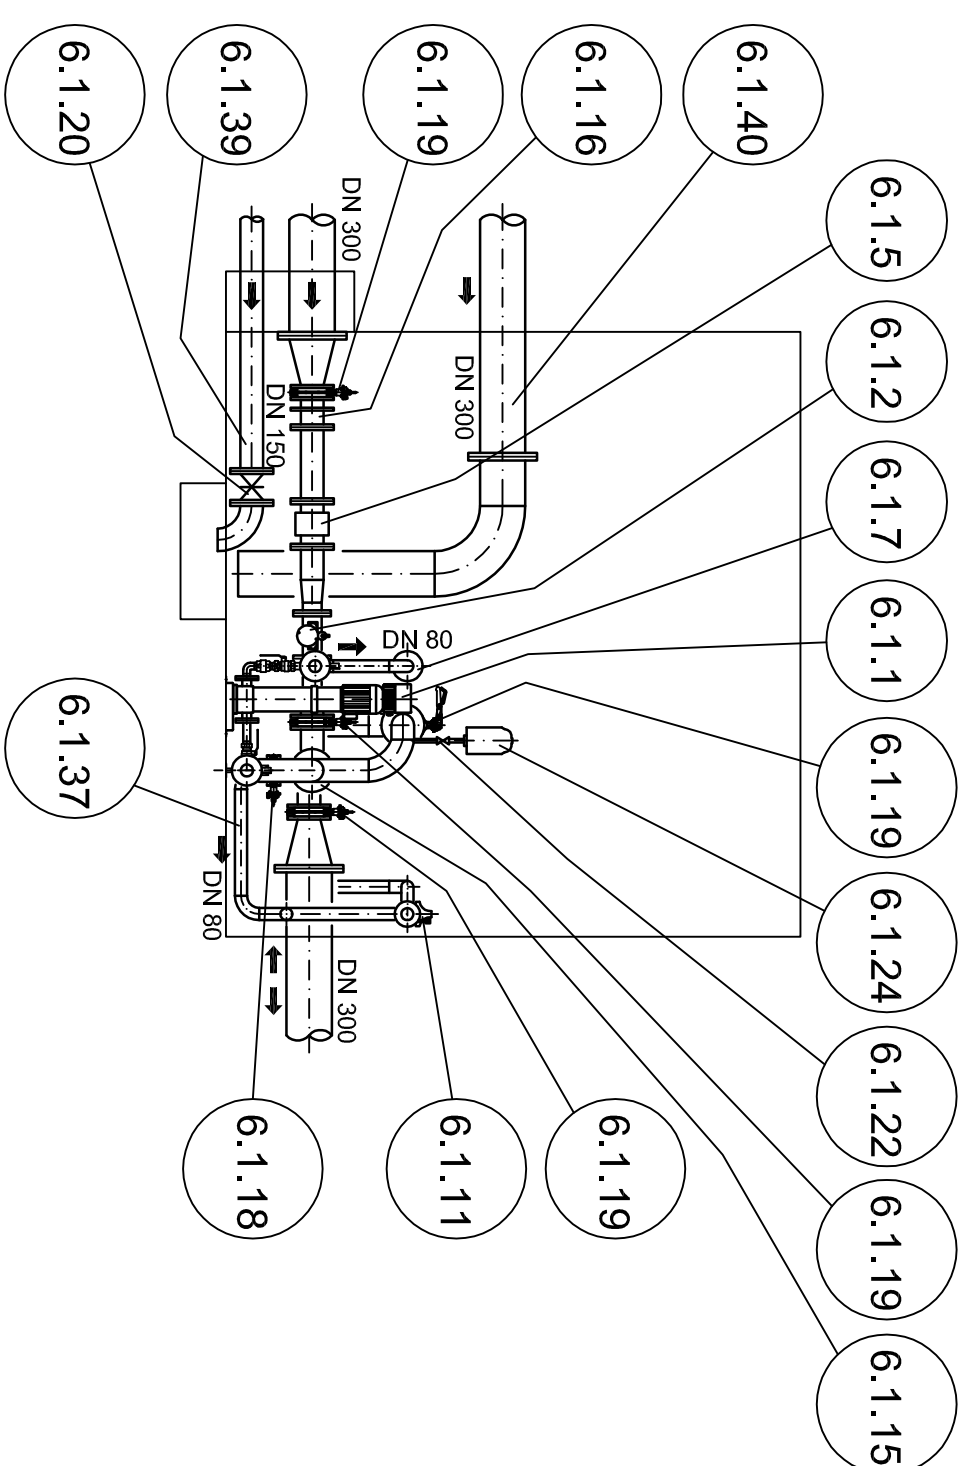

Vodohospodářsko-inženýrské služby spol. s r. o., Na Sítězině 1079, 500 03 Hradec Králové
tel.: 495 076 011, fax: 495 541 342, e-mail: vis@vishk.cz

DOKUMENTACE PRO PROVEDENÍ STAVBY

HLAVNÍ ING. PROJEKTU ING. HERMAN	ZODP. PROJEKTANT ING. HERMAN	PROJEKTANT KOCABEK/HYNEK	KONTROLOVAL ING. HERMAN		
INVESTOR VAK PARDUBICE, a. s.	OBJEDNATEL VAK PARDUBICE, a. s.	FORMÁT 3 A4 DATUM 12/15 STUPEŇ DPS Č. ZAK. 00515 - 400 ARCH. Č MĚŘÍTKO			
KRAJ PARDUBICKÝ	OBEC LIPOLTICE				
AKCE ZAJIŠTĚNÍ KVALITY VODY PRO SKUPINOVÝ VODOVOD PŘELOUČ					
PS 06 VODOJEM LIPOLTICE					
PŘÍLOHA VDJ LIPOLTICE - PŮDORYS SUTEREN, ŘEZY	D.2.1 - 23				

TENTO VÝKRES A JEHO PŘÍLOHY JSOU NAŠIM DŮSLEDNÝM VLASTNICTVÍM, NESMÍ BÝT BEZ NAŠEHO PŘEDCHOZÍHO
PÍSEMNÉHO SOUHLASU KOPÍROVÁNY, ROZMNOŽOVÁNY ANI ZPŘÍSTUPNĚNY JINÝM OSOBAM NEBO FIRMÁM