



# PUDORYS

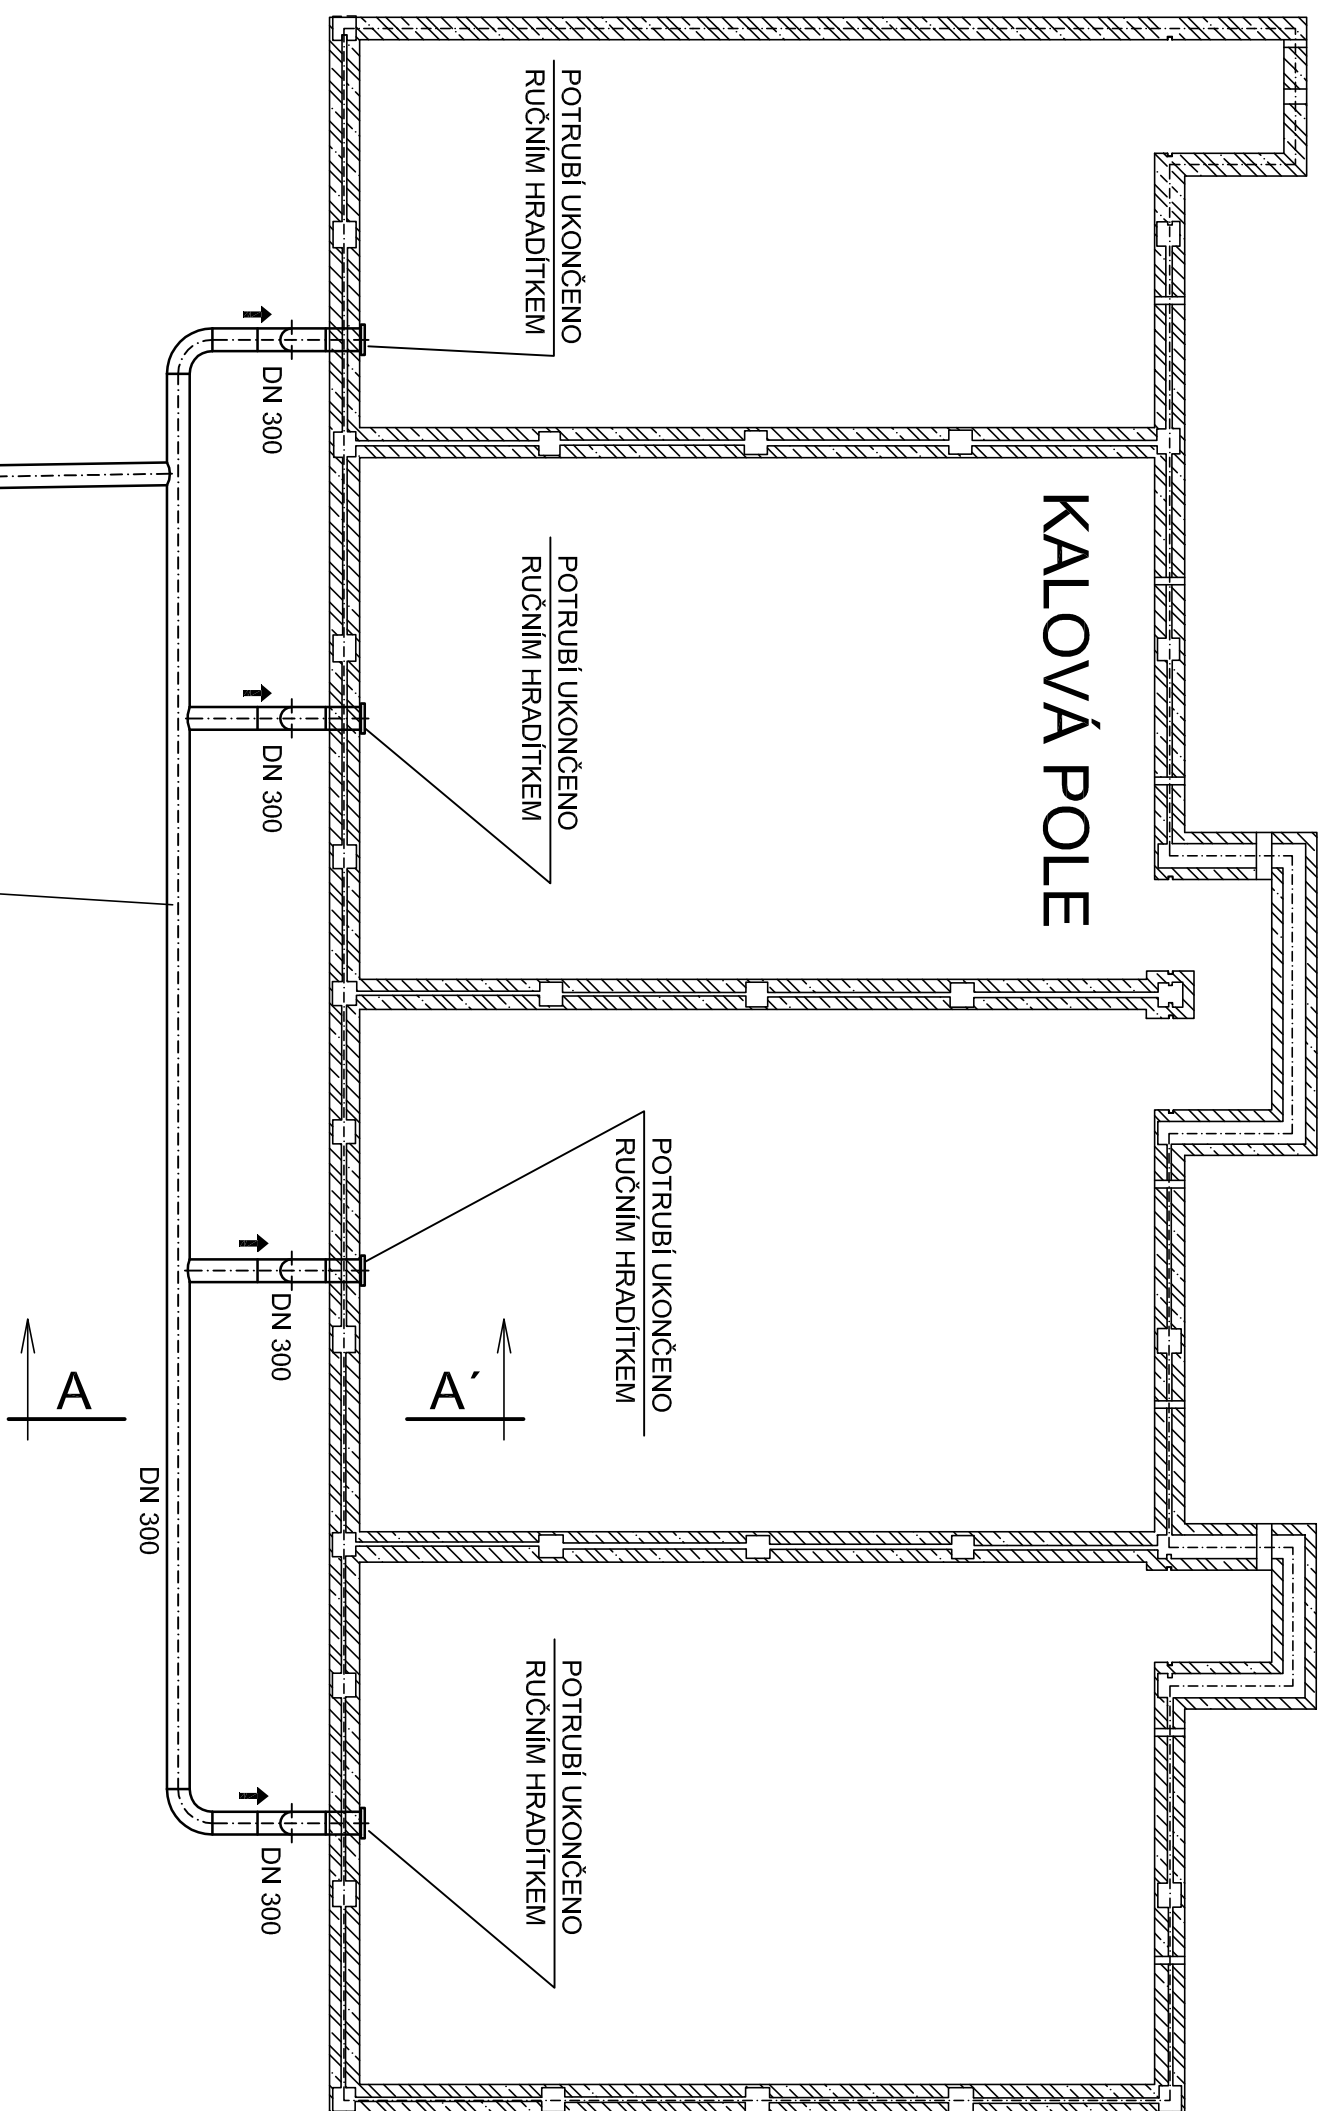


# ŘEZ A-A'

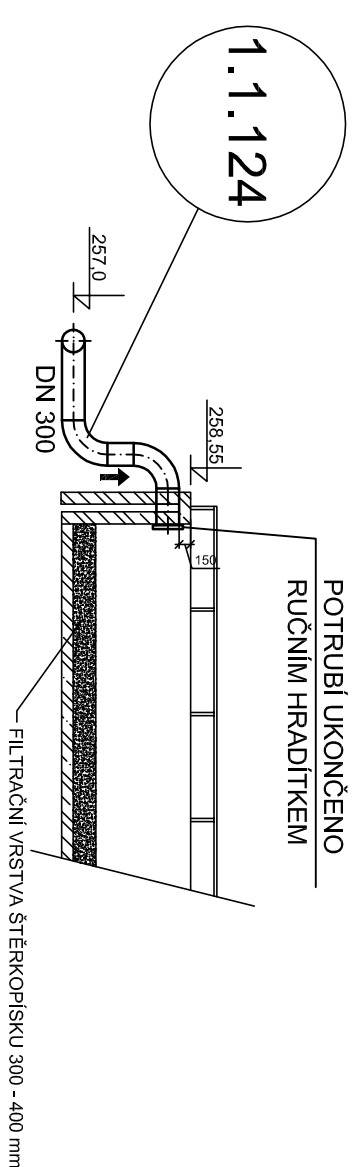

## POZNÁMKA:

LEGENDA ZAŘÍZENÍ VIZ. PŘÍLOHA č. D.2.1 - 02

 <b>Vodohospodářsko-inženýrské služby spol. s r. o., Na Střežině 1079, 500 03 Hradec Králové</b> tel.: 495 076 011, fax: 495 541 342, e-mail: vis@vishk.cz			
<b>DOKUMENTACE PRO PROVEDENÍ STAVBY</b>			
HLAVNÍ ING. PROJEKTU ING. HERMAN	ZOPP. PROJEKTANT ING. HERMAN	PROJEKTANT KOCABEKIHYNEK	KONTROLOVAL ING. HERMAN
INVESTOR VAK PARDUBICE, a. s.	OBJEDNATEL VAK PARDUBICE, a. s.	FORMÁT 3 A4 DATUM 12/15 STUPEŇ DPS Č. ZAK. 00515 - 400 ARCH. Č.	
KRAJ PARDUBICKÝ	OBC MOKOŠÍN	MĚŘÍTKO 1:100 ČÍSLO PŘÍLOHY	
AKCE <b>ZAJIŠTĚNÍ KVALITY VODY</b> <b>PRO SKUPINOVÝ VODOVOD PŘELOUČ</b> PS 01 ÚPRAVNÁ VODY MOKOŠÍN			
PŘÍLOHA ÚV MOKOŠÍN - TRUBNÍ ROZVOD NA KALOVÉ LAGUNY		<b>D.2.1 - 16</b>	
TENTO VÝKRES A JEHO PŘÍLOHY JSOU NAŠÍM DUŠEVNÍM VLASTNICTVÍM, NESMÍ BÝT BEZ NAŠEHO PŘEDCHOZÍHO PÍSEMNÉHO SOUHLASU KOPÍROVÁNY, ROZMNOŽOVÁNY ANI ZPŘÍSTUPNĚNY JINÝM OSOBAM NEBO FIRMAM			