



ODTOKY Z ROZDĚLOVACÍHO ŽLABU


ŘEZ C-C'

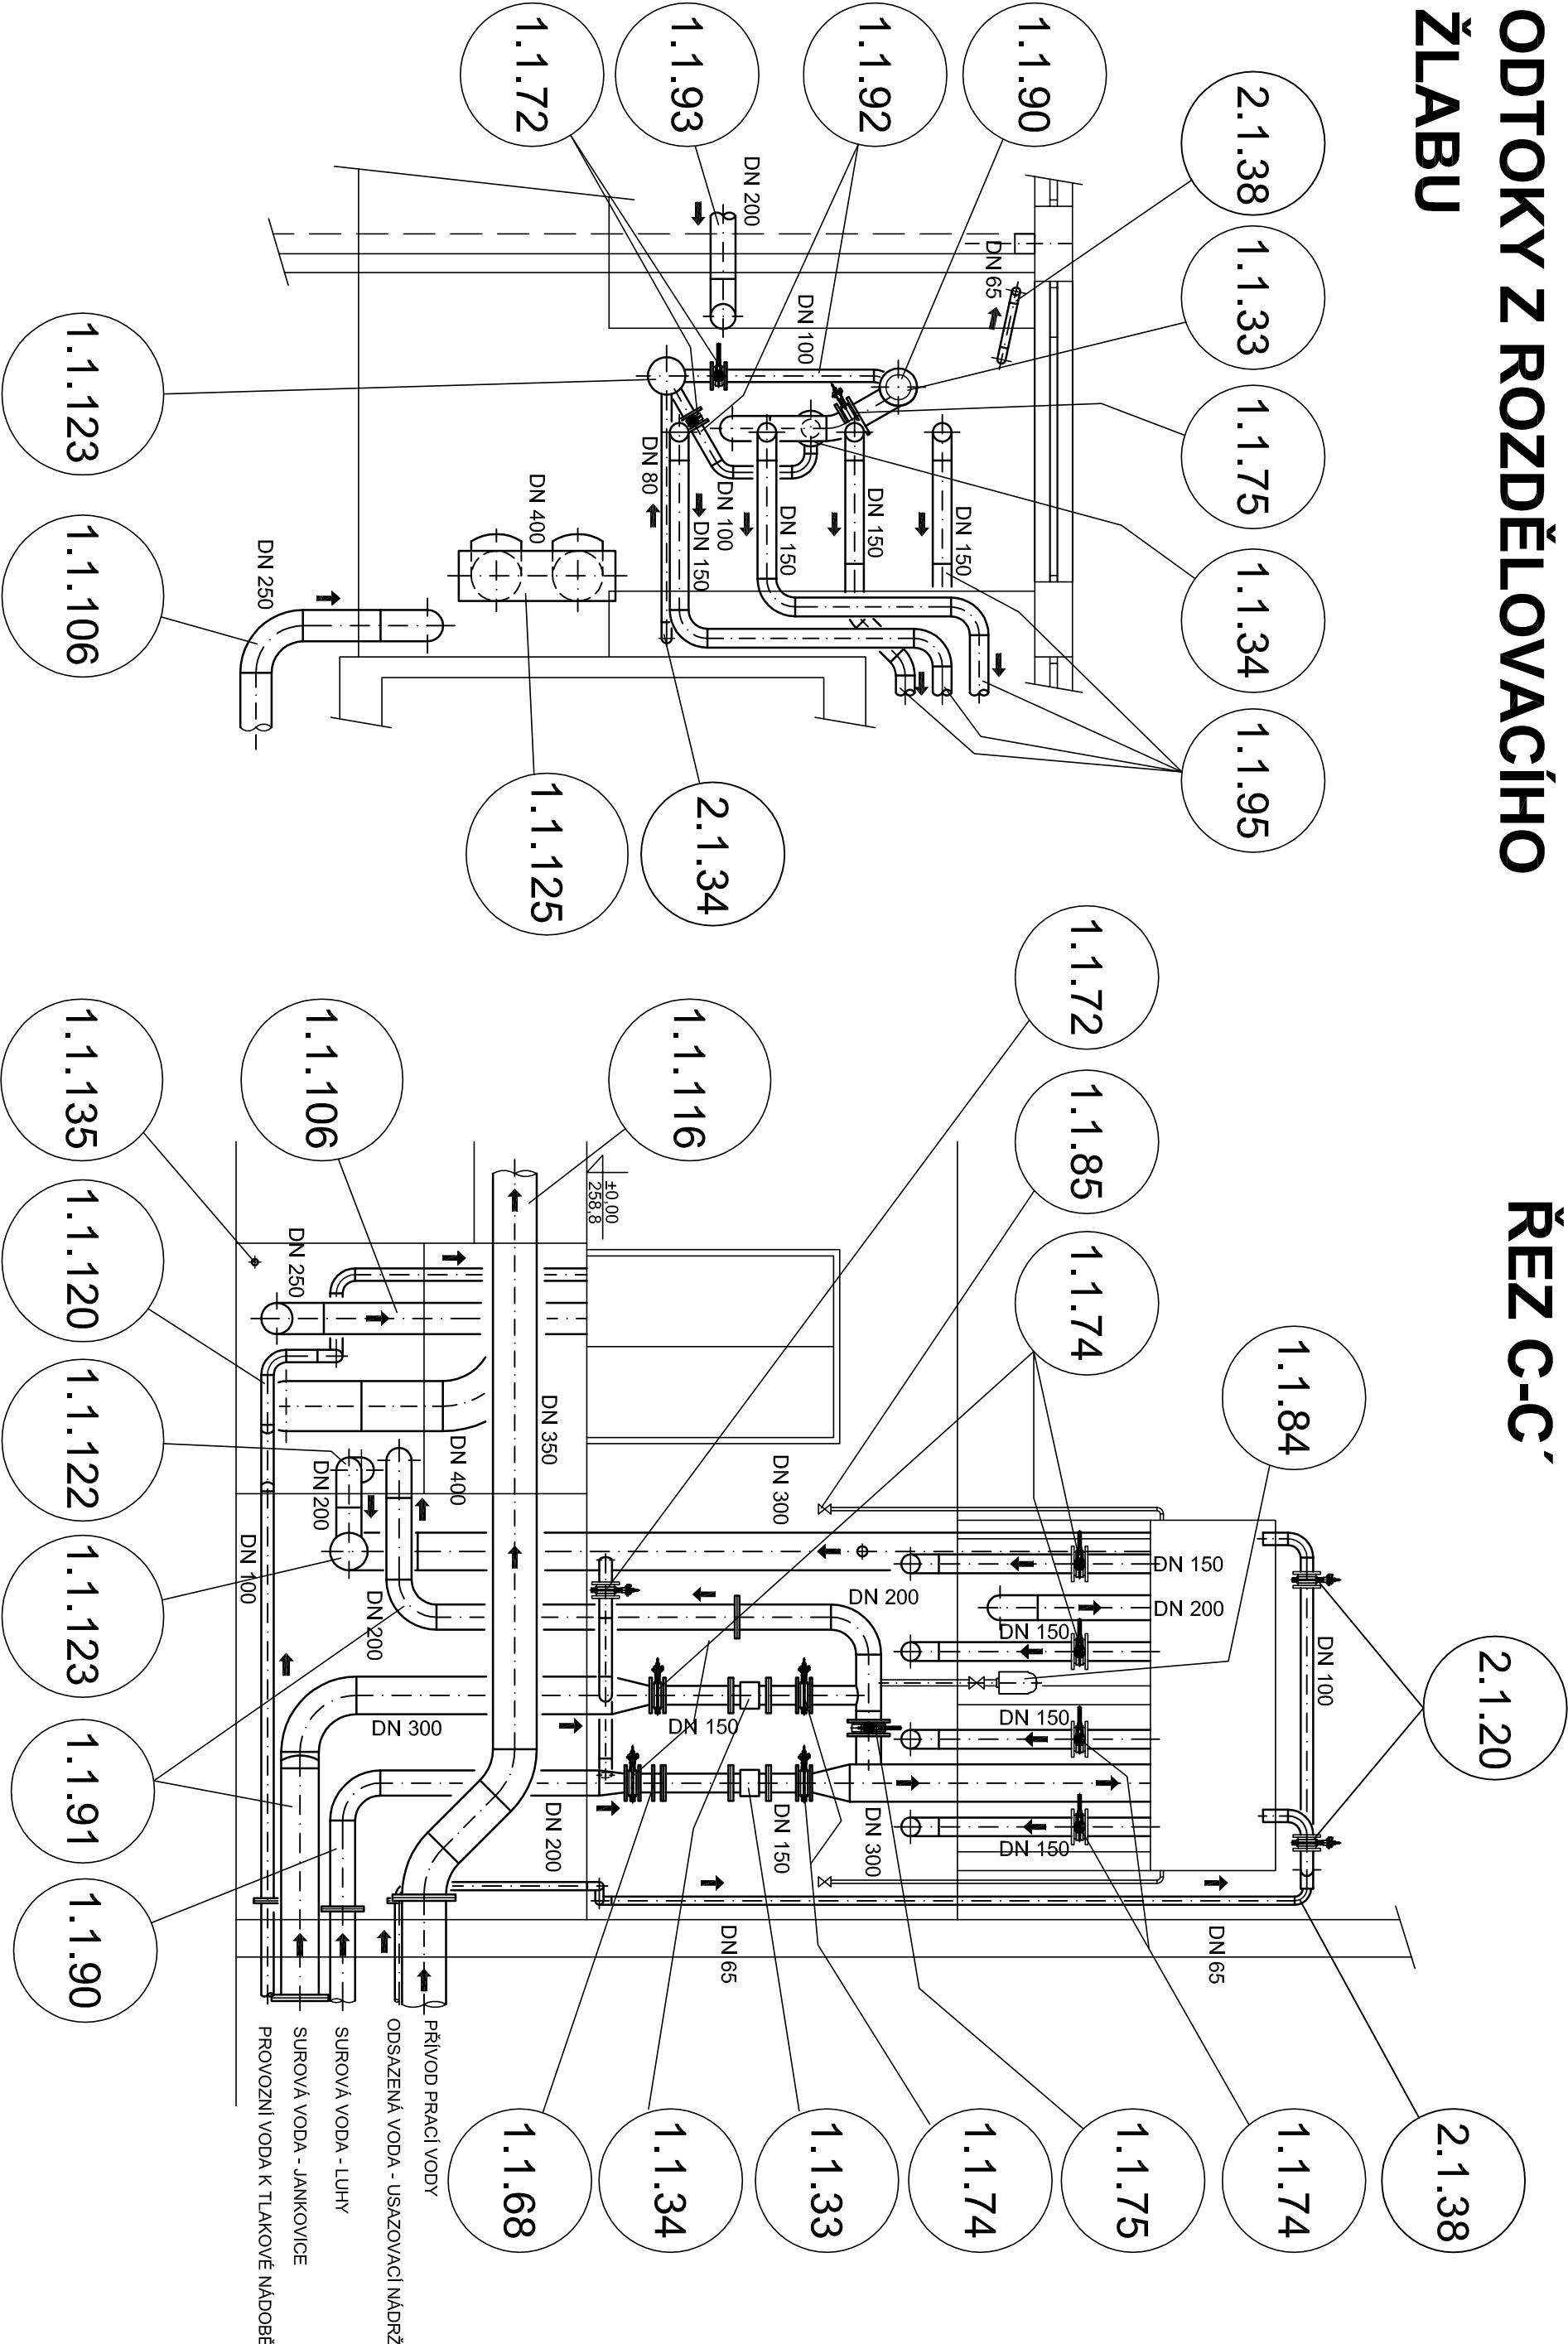


ŘEZ D-D'

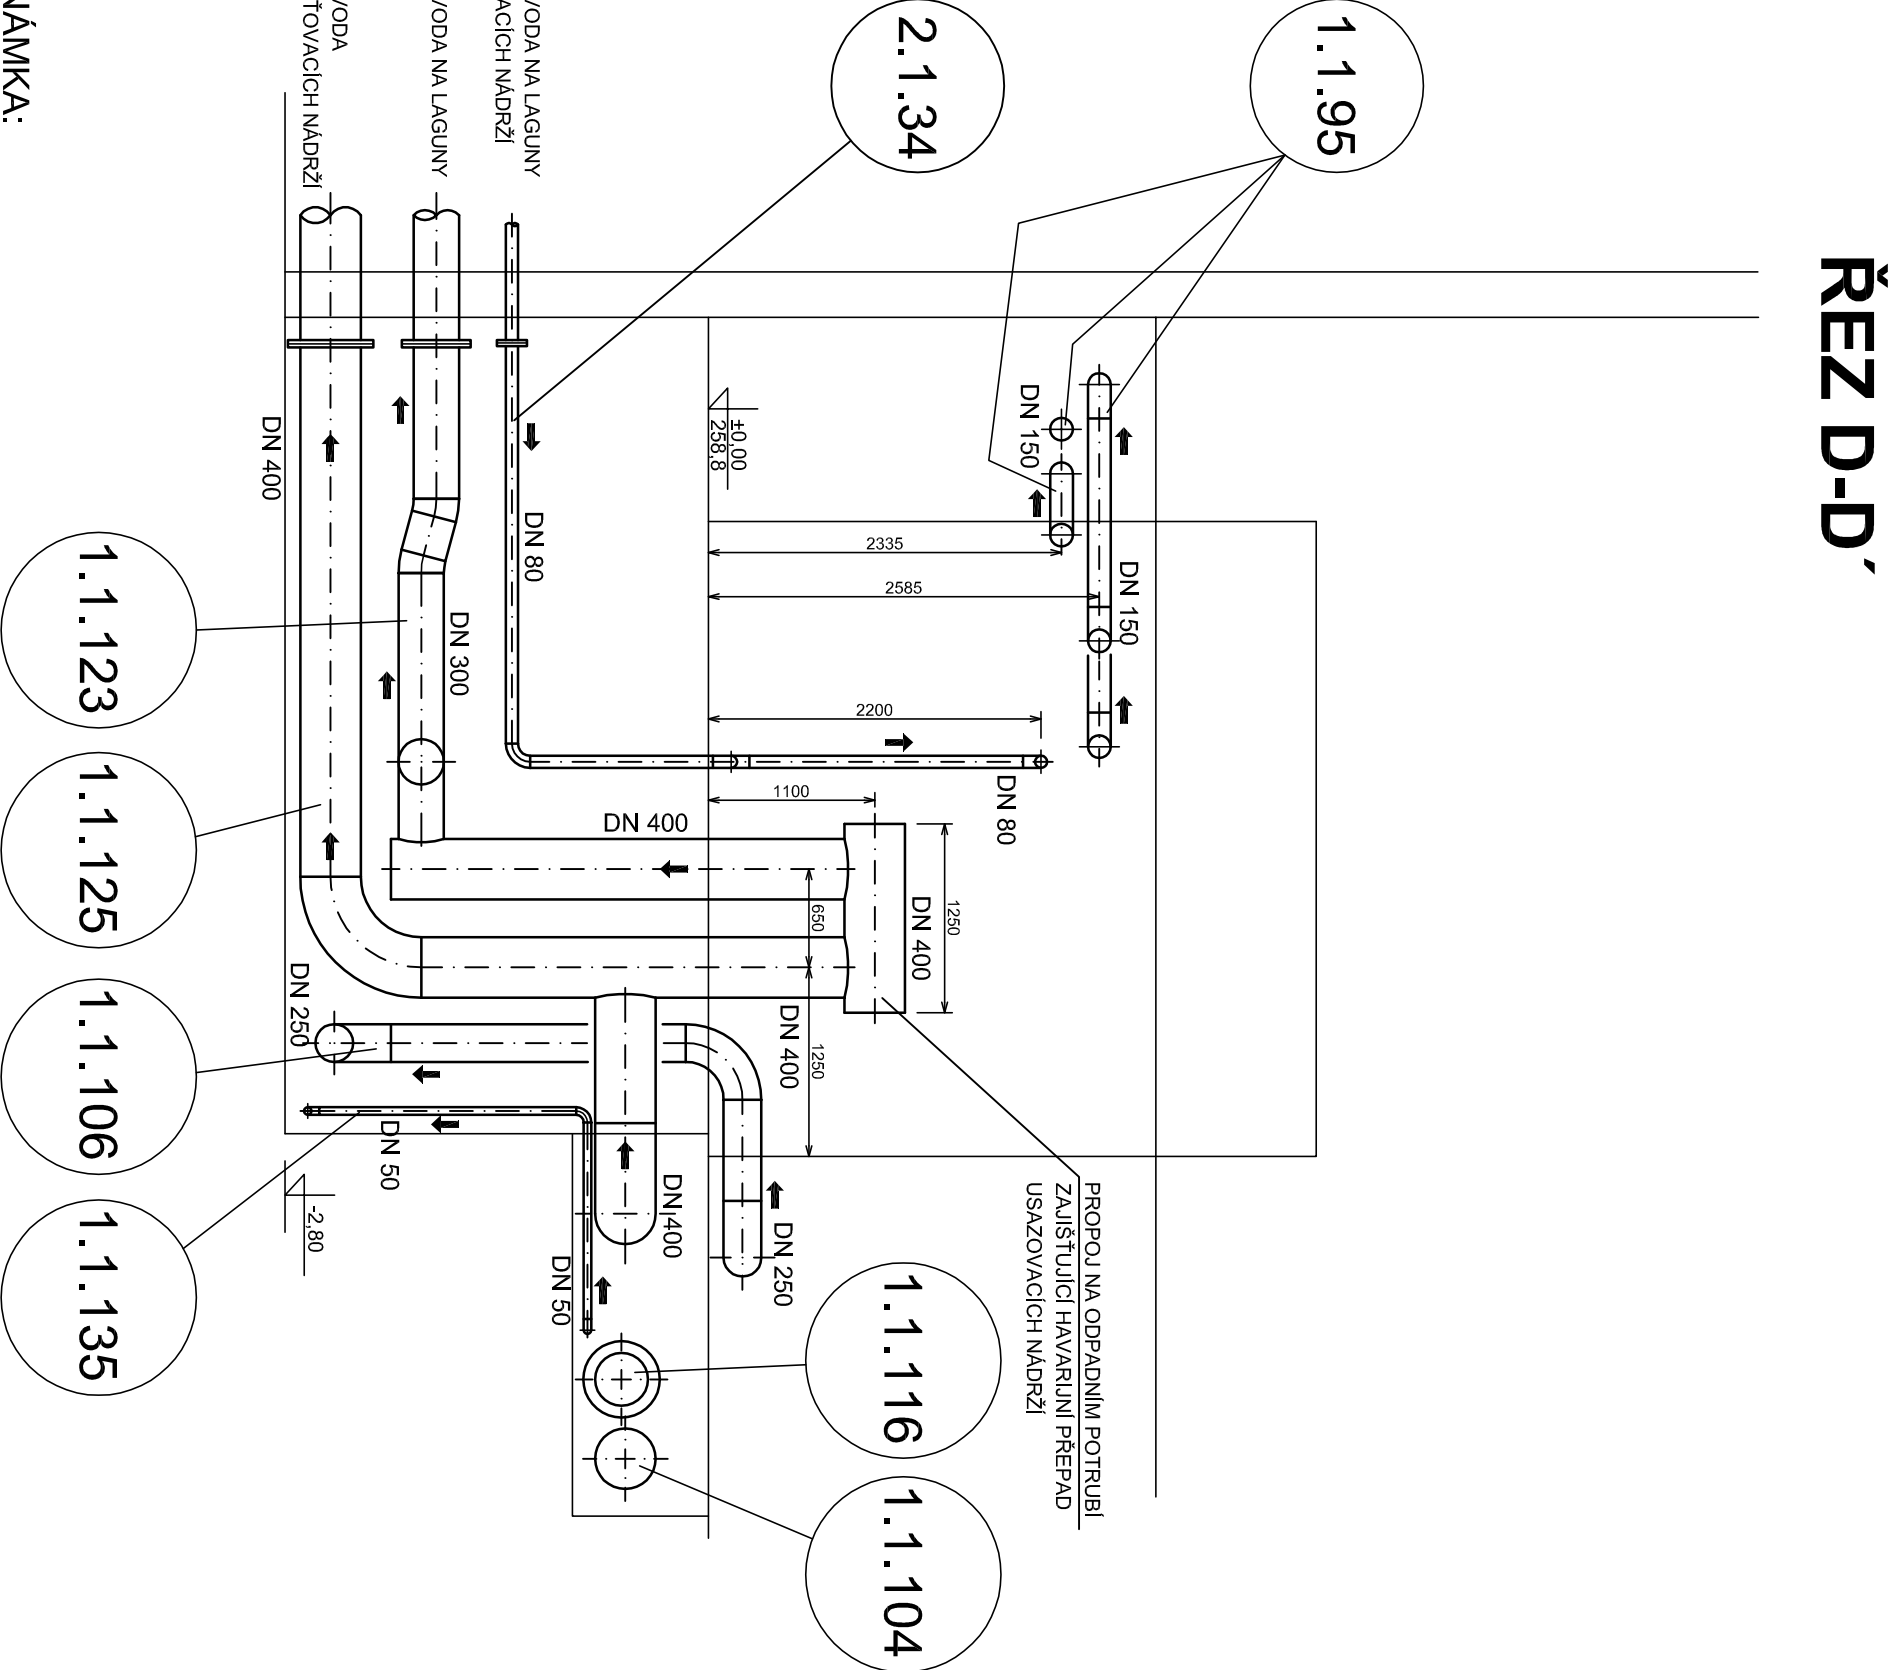

VSTUP POTRUBÍ DO KOLEKTORU

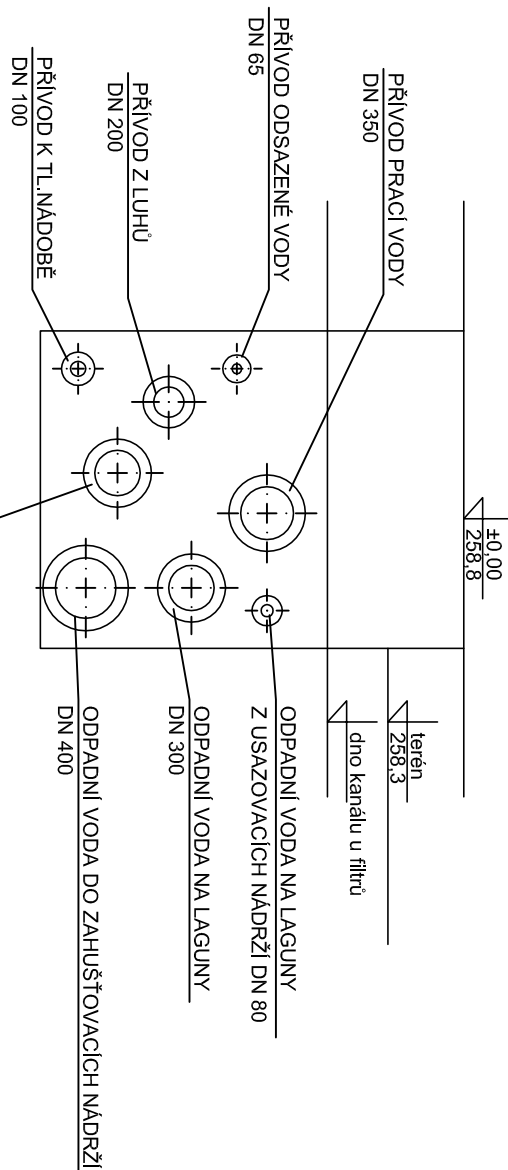

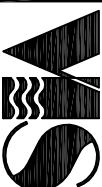 Vodohospodářsko-inženýrské služby spol. s r. o., Na Sítězně 1079, 500 03 Hradec Králové tel.: 495 076 011, fax: 495 541 342, e-mail: vis@vshk.cz			
DOKUMENTACE PRO PROVEDENÍ STAVBY			
HLAVNÍ ING. PROJEKTU ING. HERMAN	ZODP. PROJEKTANT ING. HERMAN	PROJEKTANT KOCÁBEK/HYNEK	KONTROLOVAL ING. HERMAN
INVESTOR VAK PARDUBICE, a. s.	OBJEDNATEL VAK PARDUBICE, a. s.	FORMÁT 4 A4	DATUM 12/15
KRAJ PARDUBICKÝ	OBEC MOKOŠÍN	STUPĚN DPS	Č. ZAK. 00515 - 400
AKCE ZAJIŠTĚNÍ KVALITY VODY PRO SKUPINOVÝ VODOVOD PŘELOUČ PS 01 ÚPRAVNÁ VODY MOKOŠÍN	MĚŘÍTKO 1:50		
PŘÍLOHA ÚV MOKOŠÍN - DETAILY, ŘEZY	ČÍSLO PŘÍLOHY D.2.1 - 08		
TENTO VÝKRES A JEHO PŘÍLOHY JSOU NAŠIM DŮSEVNÍM VLASTNICTVÍM, NESMÍ BYT BEZ NAŠEHO PŘEDCHOZÍHO PÍSEMNÉHO SOUHLASU KOPÍROVÁNY, ROZNOŽOVÁNY ANI ZPŘÍSTUPĚNÝ JINÝM OSOBAM NEBO FIRMAM			

POZNÁMKA:
LEGENDA ZAŘÍZENÍ VIZ. PŘÍLOHA č. D.2.1 - 02