



# ČS LUHY

## TECHNOLOGICKÉ SCHÉMA

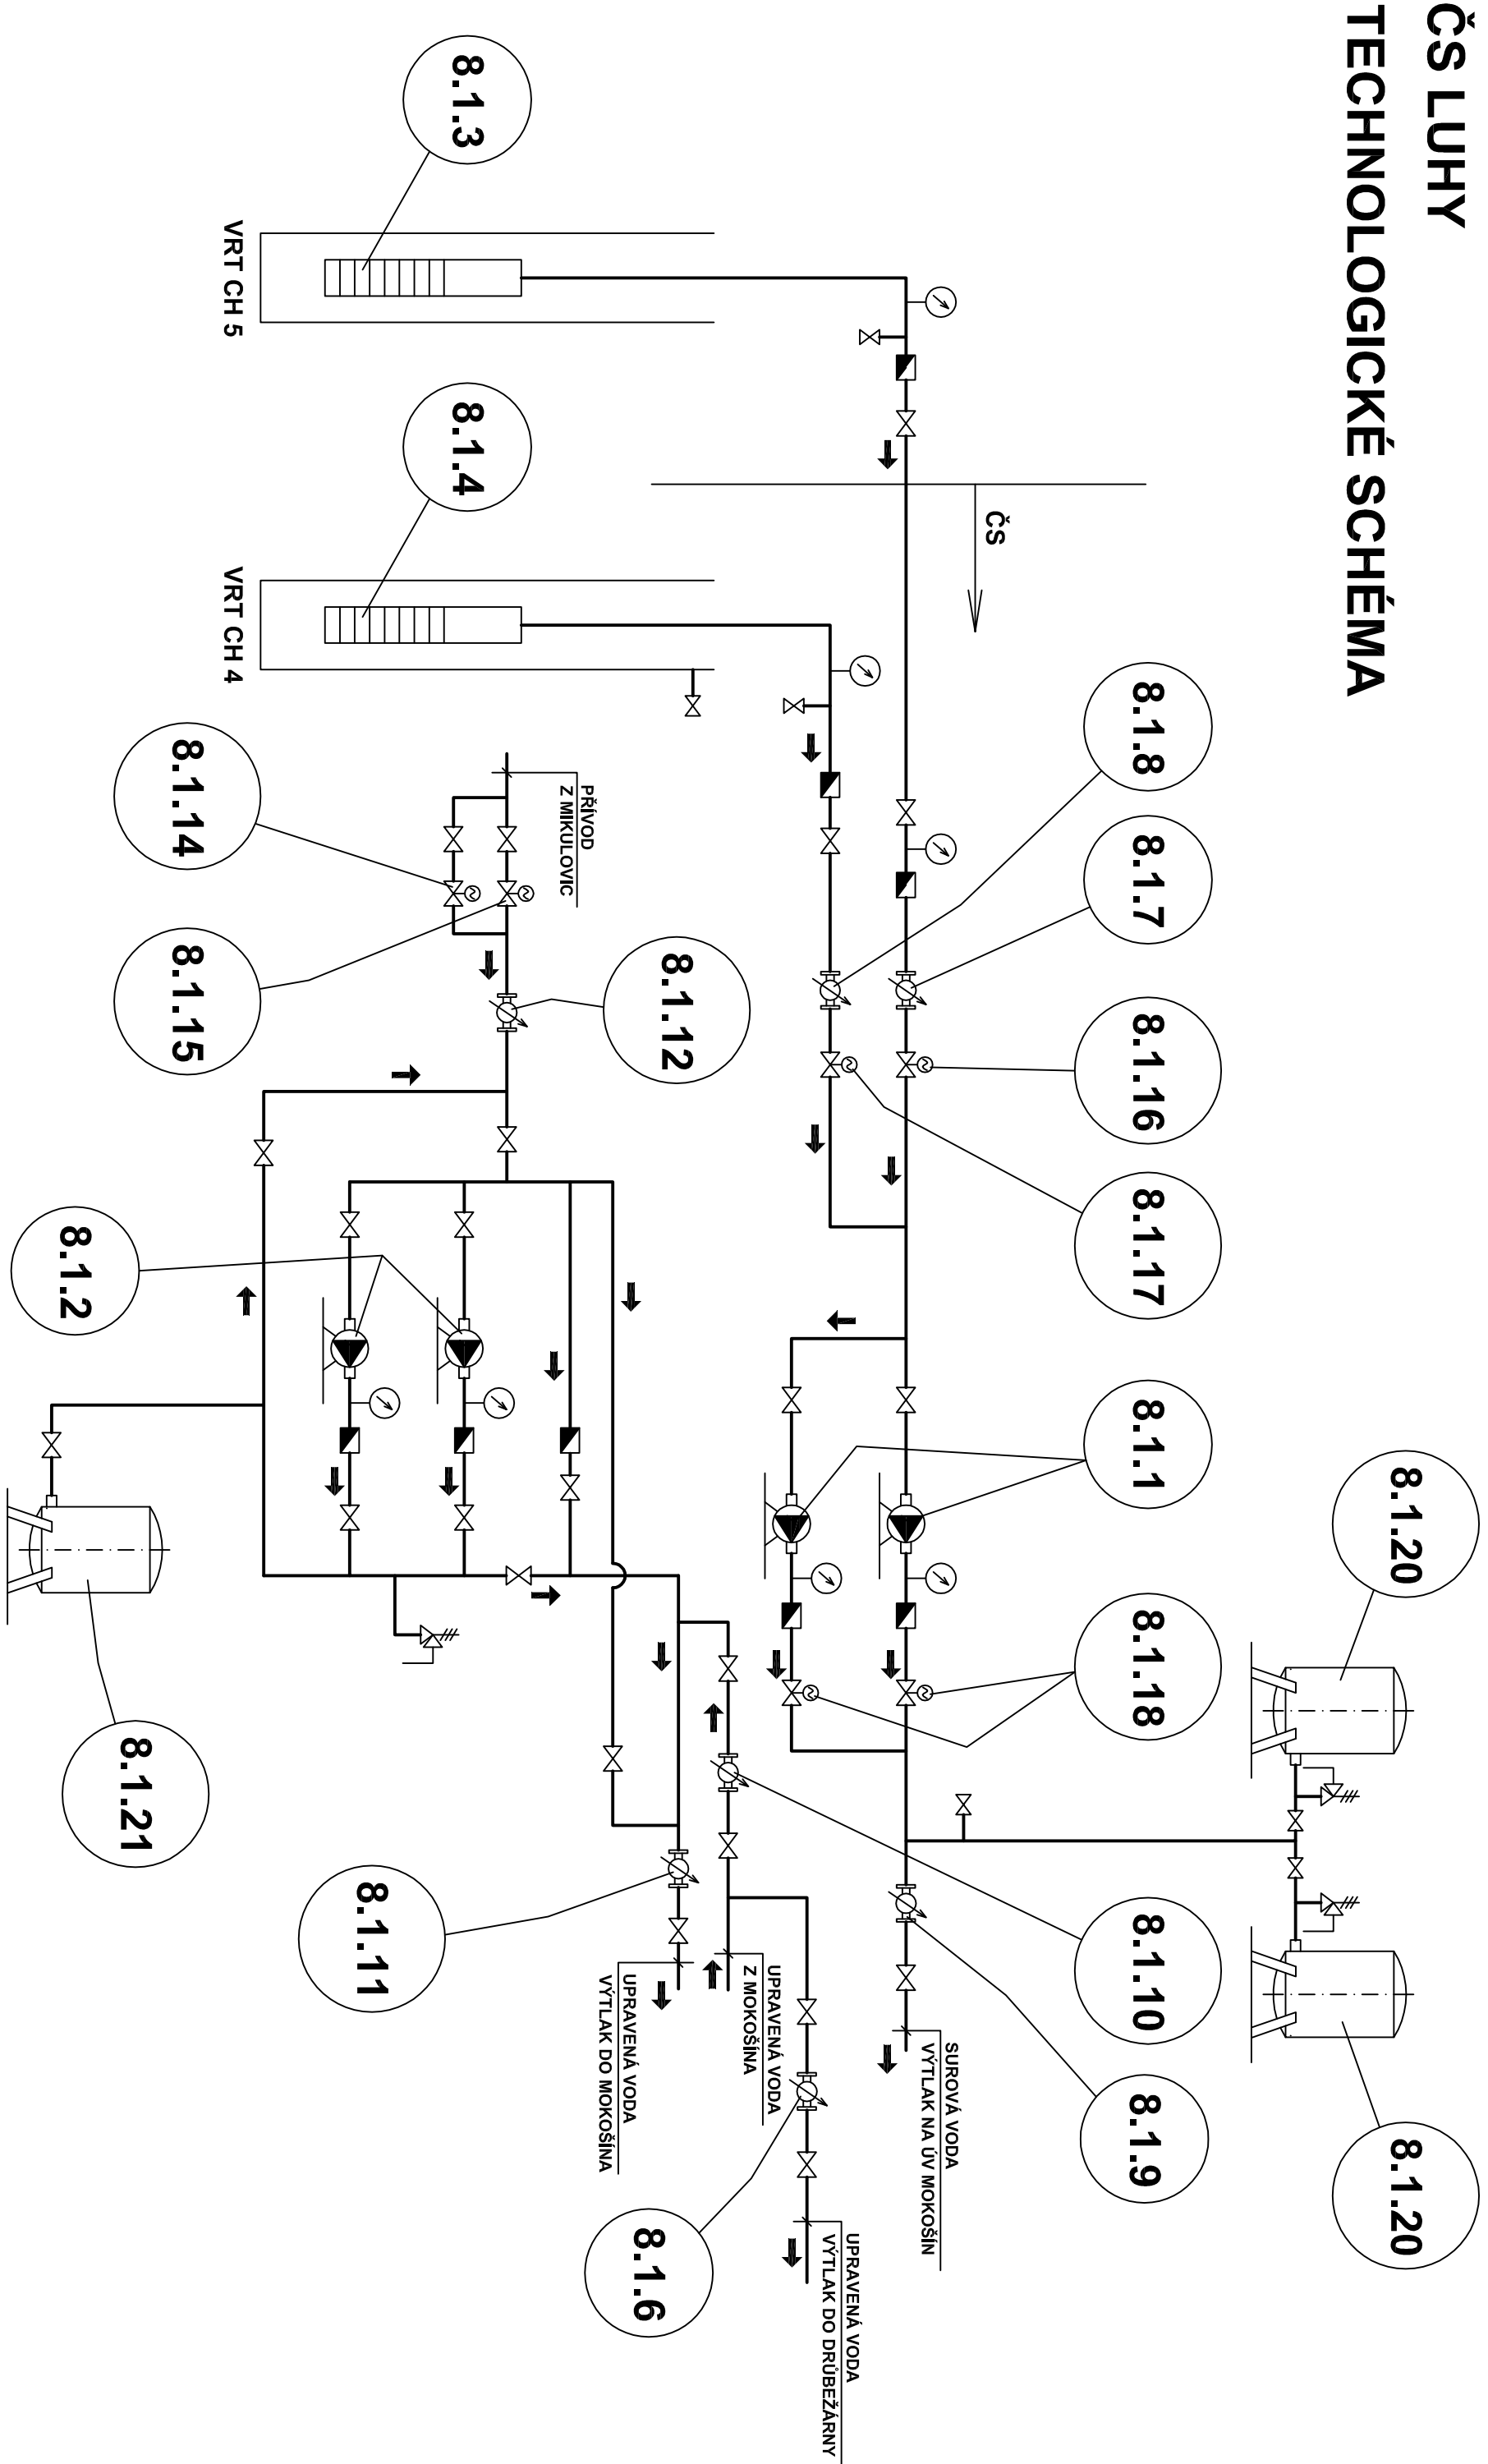

POZNÁMKA:  
LEGENDA ZAŘÍZENÍ VIZ. PŘÍLOHA č. D.2.1 - 02

 <div>Vodohospodářsko-inženýrské služby spol. s r. o., Na Sítězně 1079, 500 03 Hradec Králové tel.: 495 076 011, fax: 495 541 342, e-mail: vis@vishk.cz</div>				
DOKUMENTACE PRO PROVEDENÍ STAVBY				
HLAVNÍ ING. PROJEKTU ING. HERMAN	ZODP. PROJEKTANT ING. HERMAN	PROJEKTANT KOCÁBEK/HYNEK	KONTROLOVAL ING. HERMAN	
INVESTOR VAK PARDUBICE, a. s.	OBJEDNATEL VAK PARDUBICE, a. s.	<div>FORMÁT3 A4</div> <div>DATUM12/15</div> <div>STUPEŇDPS</div> <div>Č. ZAK.00515 - 400</div> <div>ARCH. Č.</div> <div>MĚŘÍTKO</div>		
KRAJ PARDUBICKÝ	OBEC LUHY			
AKCE ZAJIŠTĚNÍ KVALITY VODY PRO SKUPINOVÝ VODOVOD PŘELOUČ	ČÍSLO PŘÍLOHY			
PS 08 ČS LUHY				
PŘÍLOHA ČS LUHY - TECHNOLOGICKÉ SCHEMA	D.2.1 - 26			
TENTO VÝKRES A JEHO PŘÍLOHY JSOU NAŠIM DUŠEVNÍM VLASTNICTVÍM. NESMÍ BÝT BEZ NAŠEHO PŘEDCHOZÍHO PÍSEMNÉHO SOUHLASU KOPIROVÁNY, ROZMNOŽOVÁNY ANI ZPŘÍSTUPNĚNY JINÝM OSOBÁM NEBO FIRMÁM				