



VDJ TURKOVICE


PŮDORYS PRÍZEMÍ

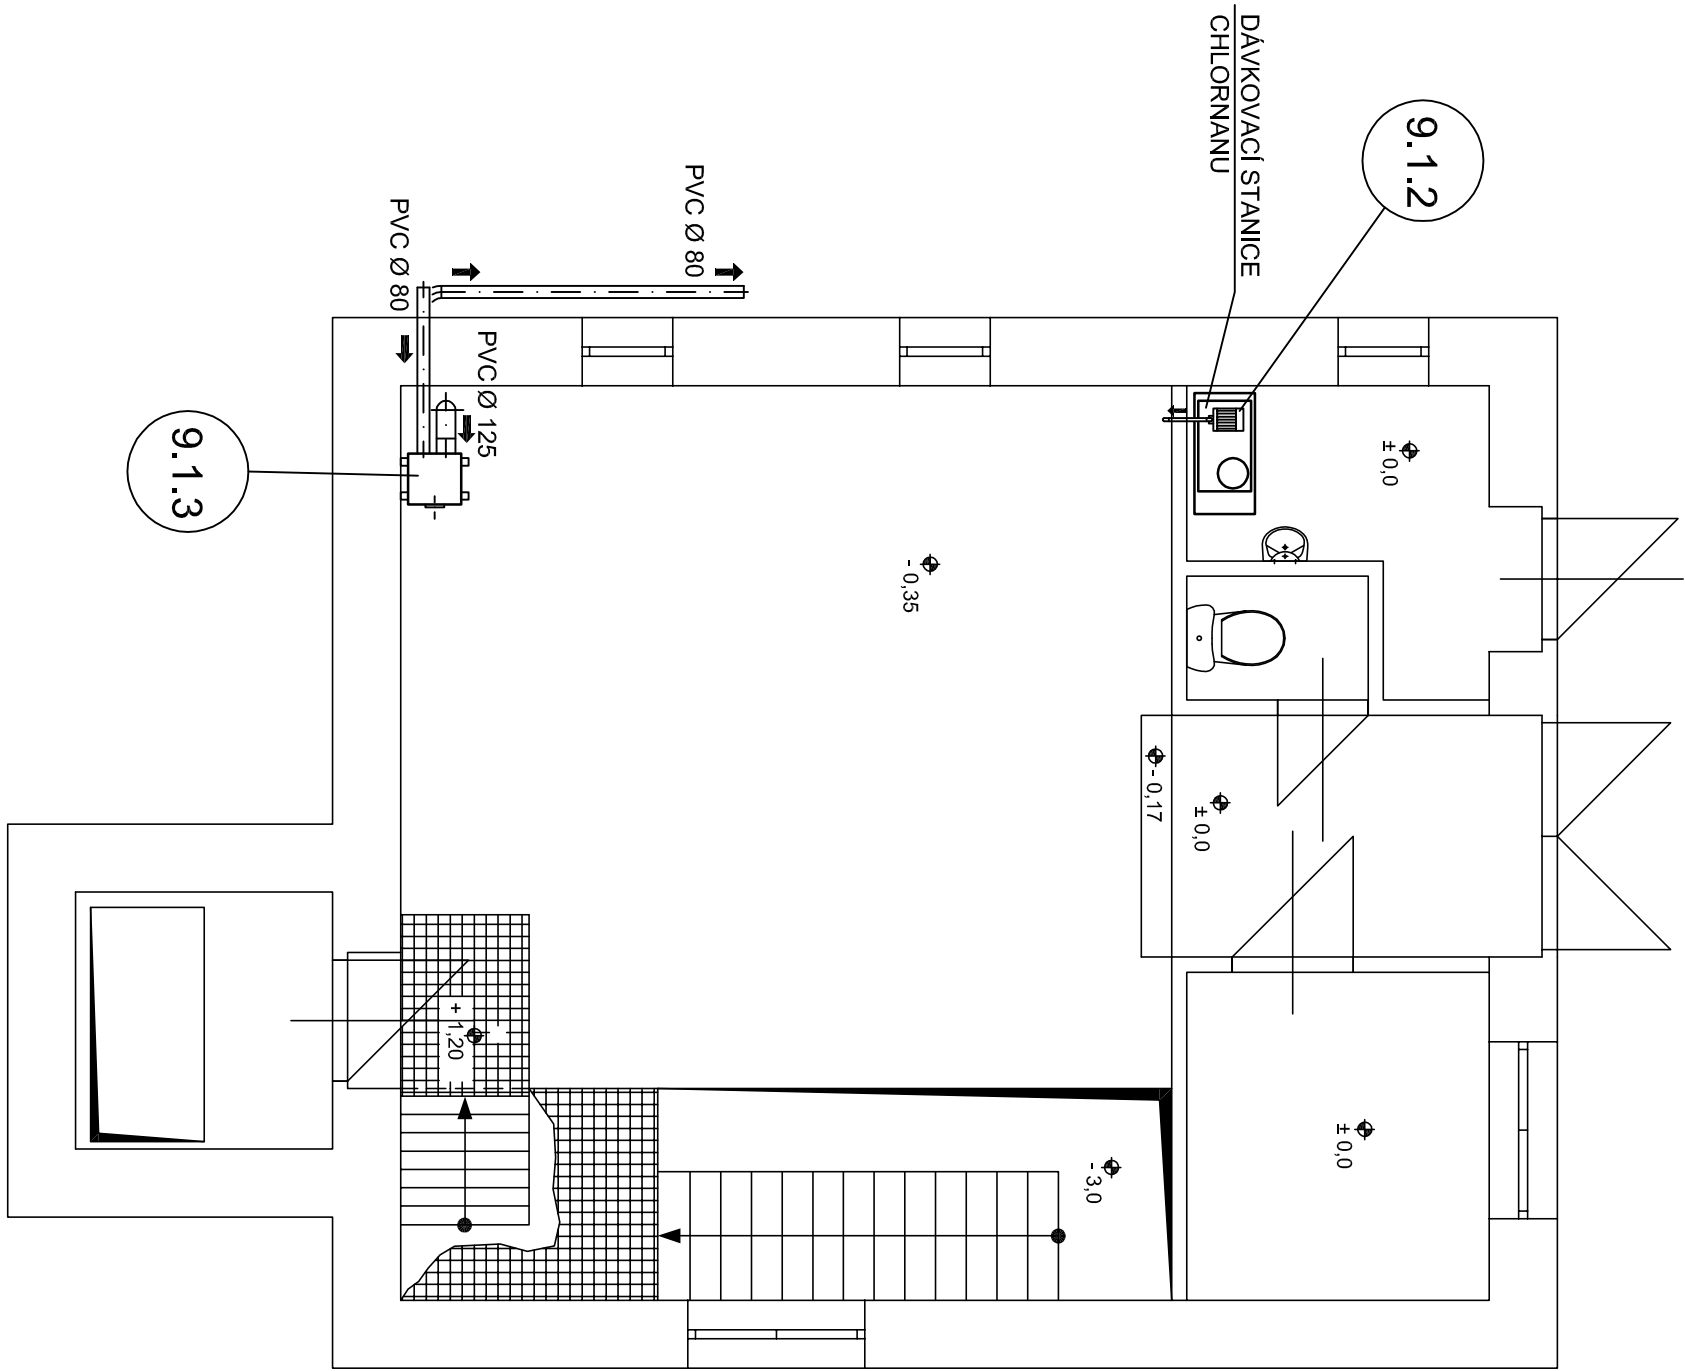


PŮDORYS SUTERÉNU

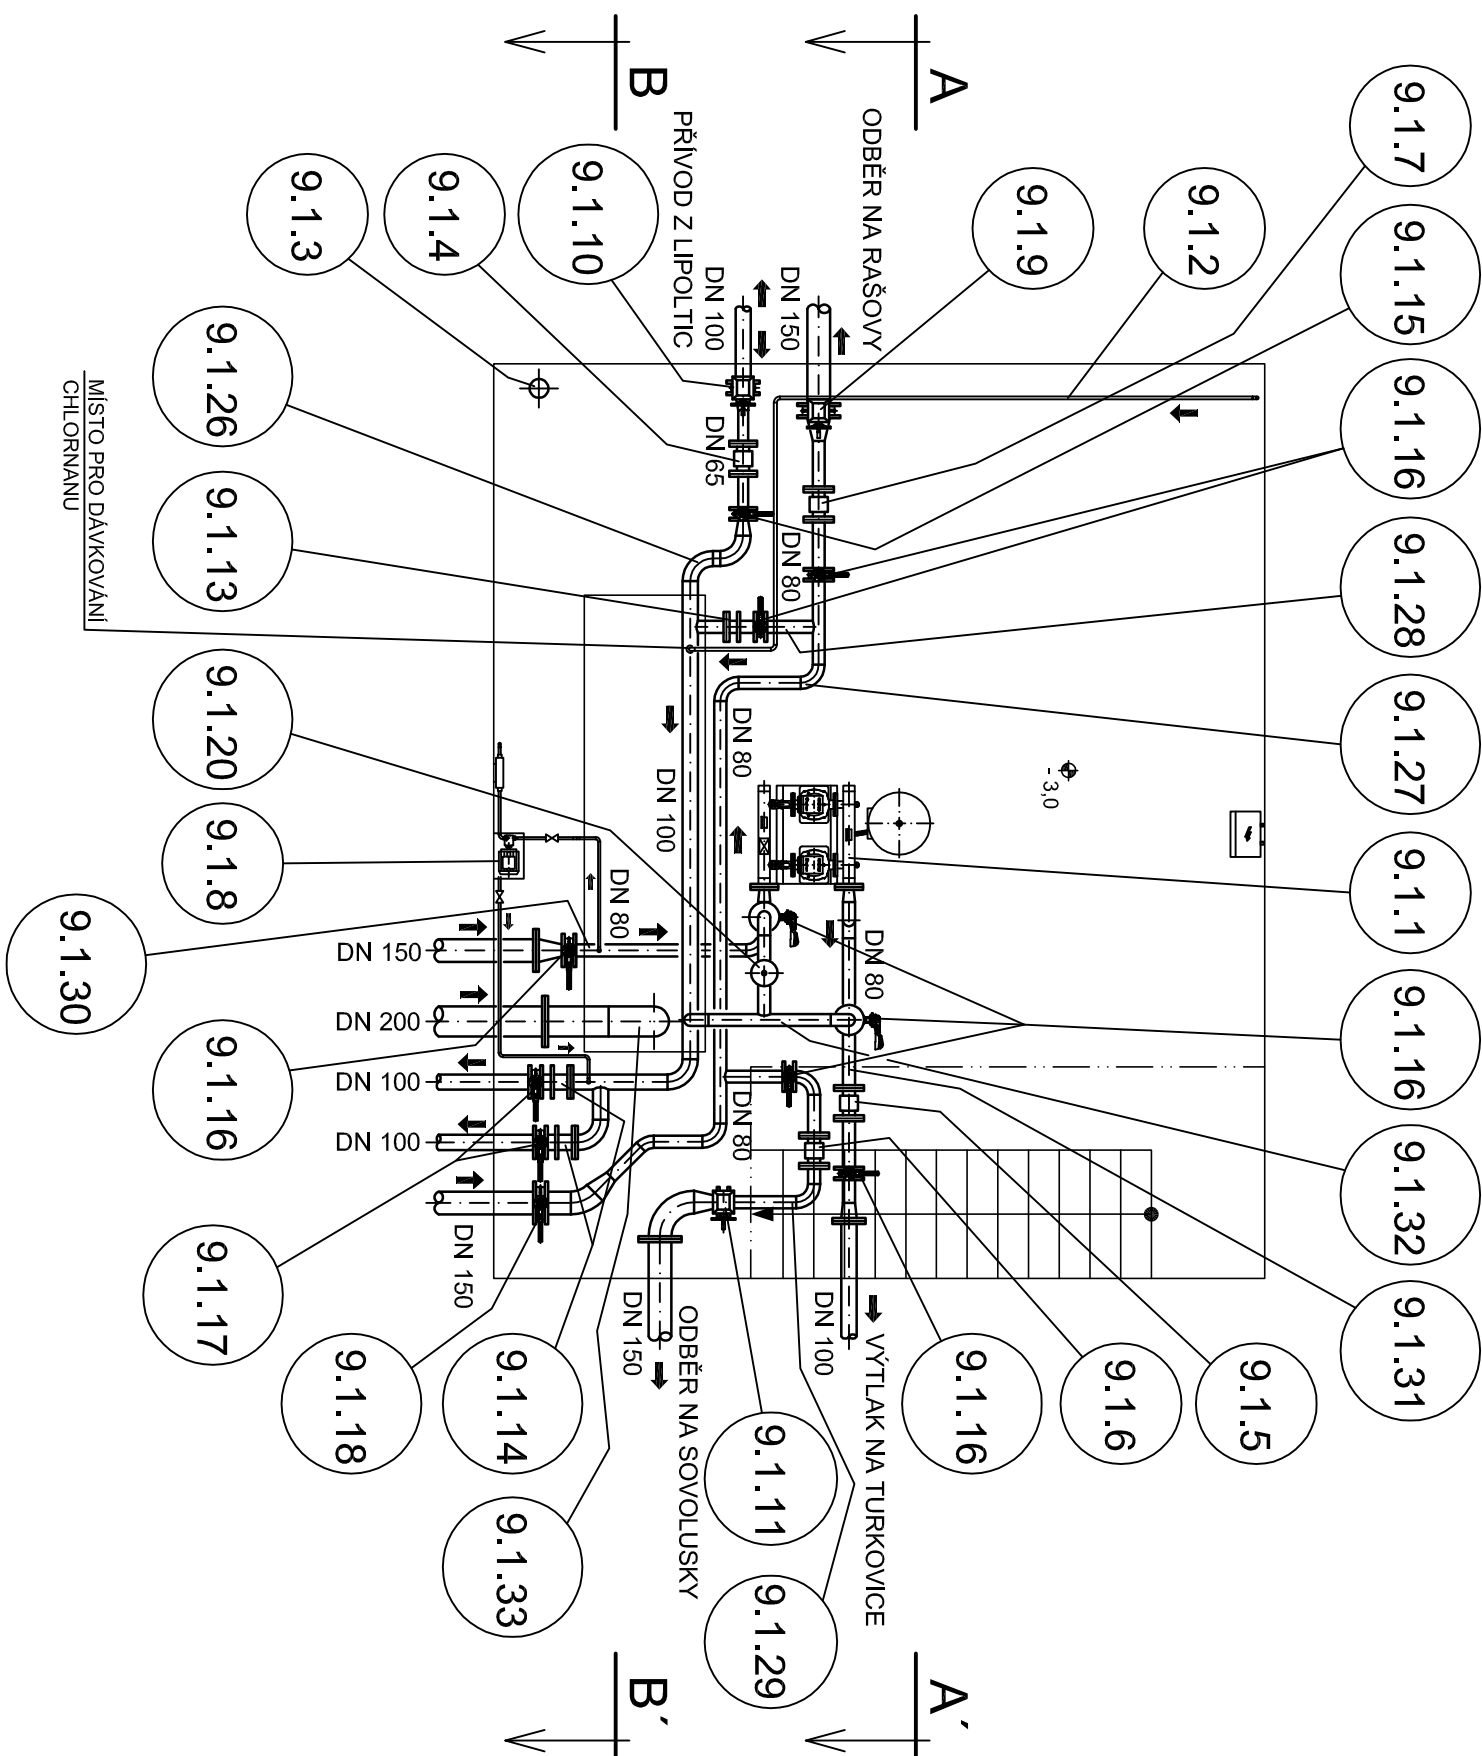


ŘEZ A-A'

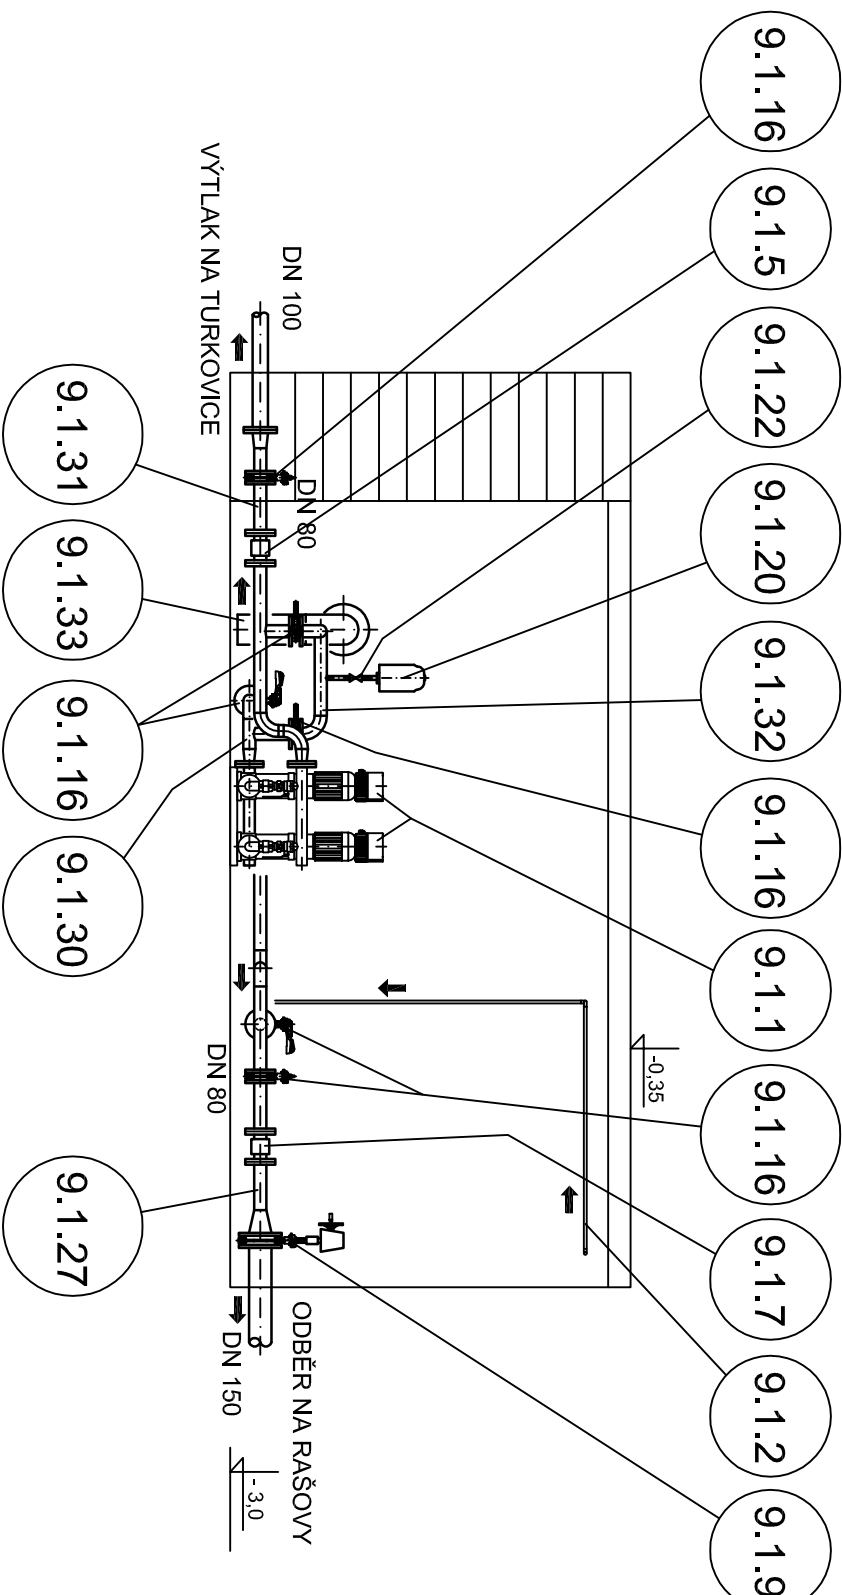

ŘEZ B-B'

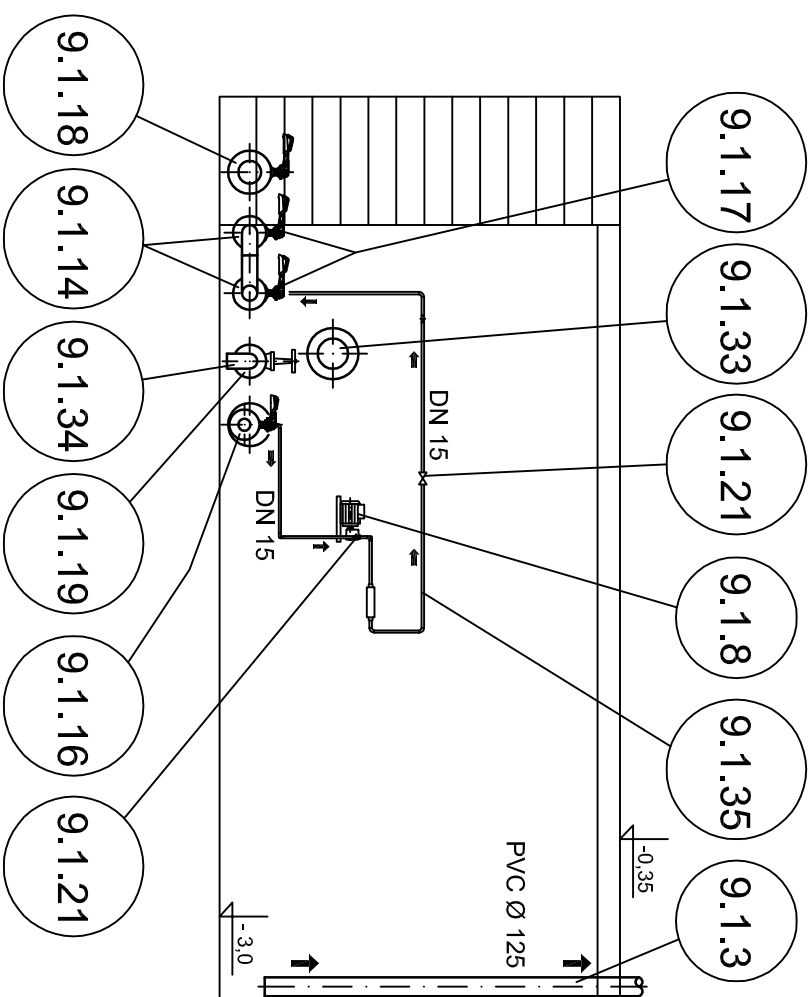

POZNÁMKA:
LEGENDA ZAŘÍZENÍ VIZ. PŘÍLOHA č. D.2.1 - 02

 <div>Vodohospodářsko-inženýrské služby spol. s r. o., Na Sítězině 1079, 500 03 Hradec Králové tel.: 495 076 011, fax: 495 541 342, e-mail: vis@vshk.cz</div>				DOKUMENTACE PRO PROVEDENÍ STAVBY			
Hlavní inž. projektu	ING. HERMAN	Zodp. projektant	ING. HERMAN	Projektant	KOCÁBEK/HYNEK	Kontroloval	ING. HERMAN
Investor	VAK PARDUBICE, a. s.	Objednatel	VAK PARDUBICE, a. s.			Formát	4 A4
KRAJ	PARDUBICKÝ	Obec	TURKOVICE			Datum	12/15
						Stupen	DPS
						Č. zak.	00515 - 400
						Arch. č.	
						Měřítko	
AKCE				ZAJIŠTĚNÍ KVALITY VODY			
				PRO SKUPINOVÝ VODOVOD PŘELOUČ			
				PS 09 VODOUEM TURKOVICE			
PŘÍLOHA				VDJ TURKOVICE - PŮDORYSY, ŘEZY			
				D.2.1 - 30			

TENTO VÝKRES A JEHO PŘÍLOHY JSOU NAŠIM DUŠEVNÍM VLASTNICTVÍM, NESMÍ BYT BEZ NAŠEHO PŘEDCHOZÍHO PÍSEMNÉHO SOUHLASU KOPÍROVÁNY, ROZNOŽOVÁNY ANI ZPŘÍSTUPNĚNY JINÝM OSOBAM NEBO FIRMAM