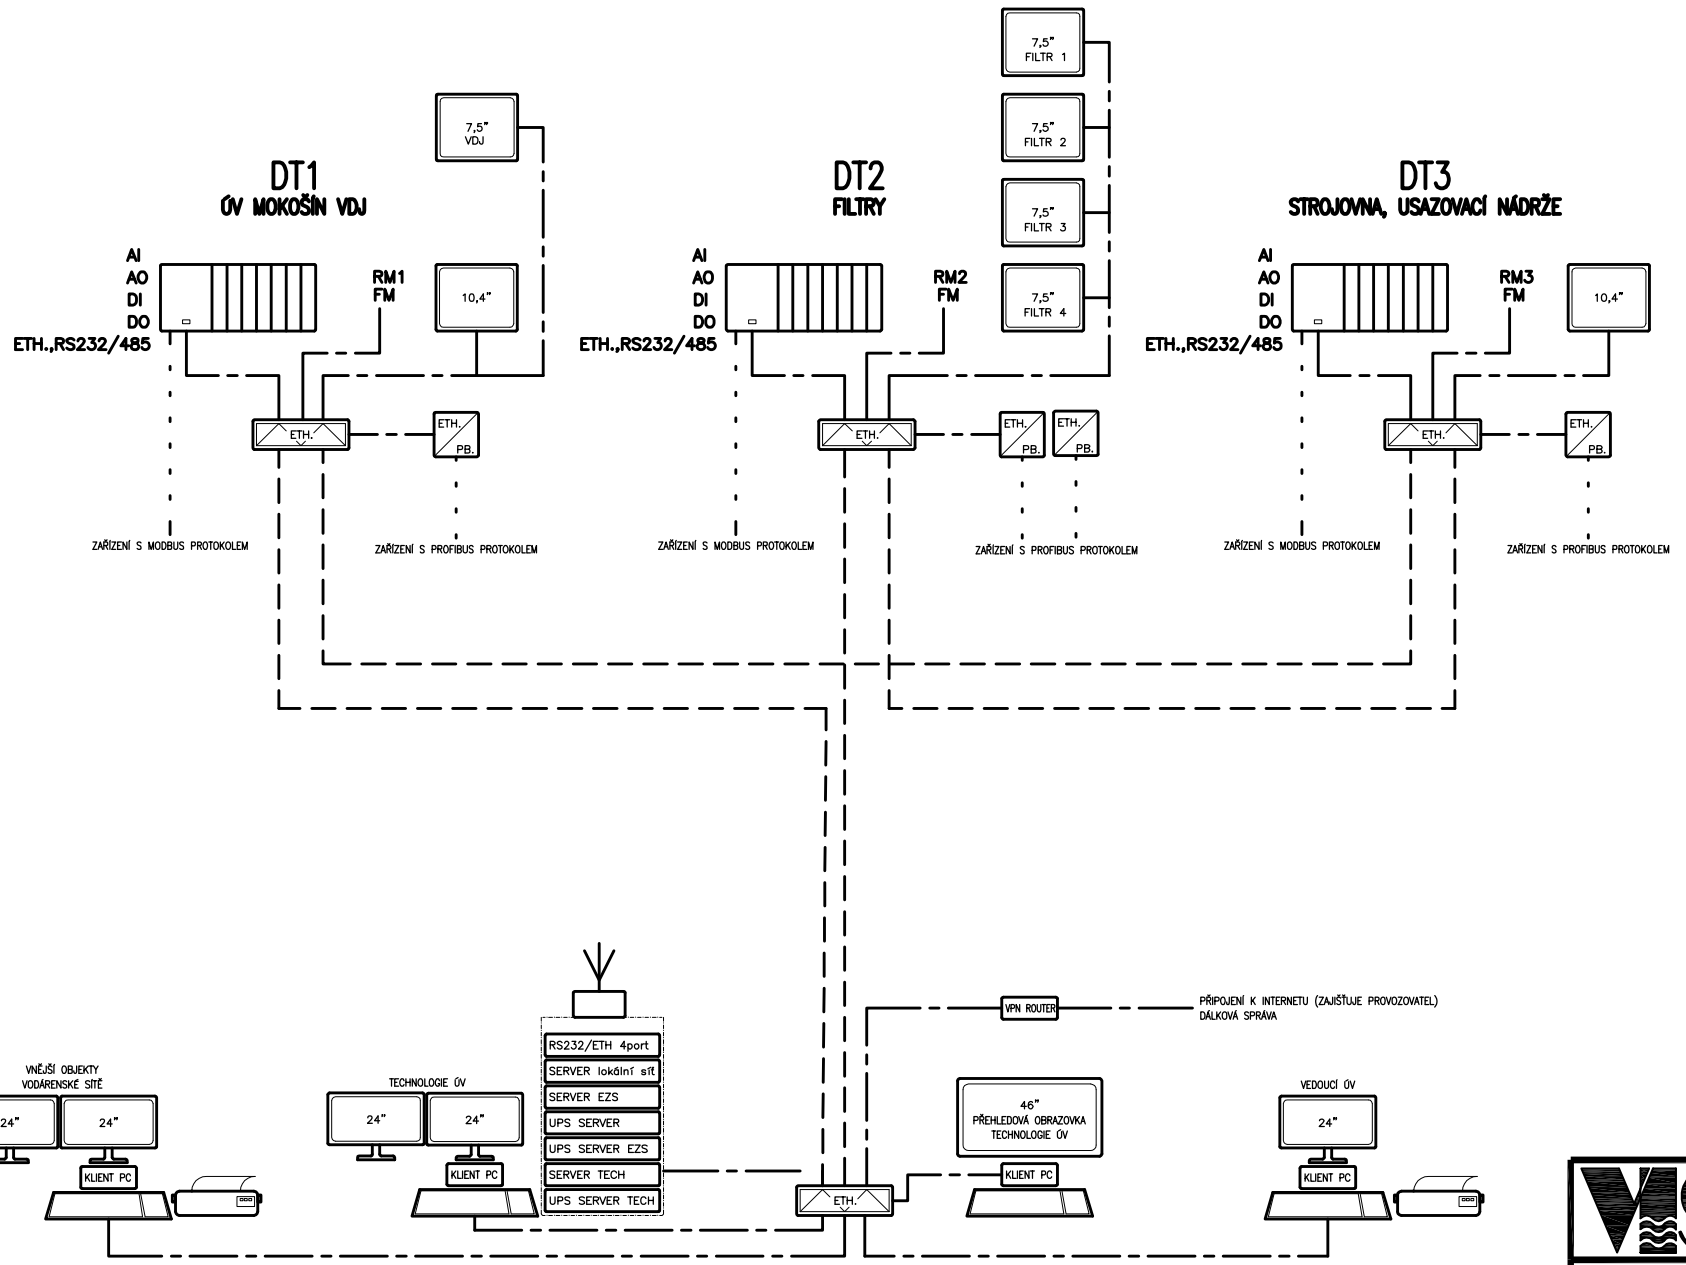

LEGENDA PRVKŮ ASŘ:

8x AI
4x AO
64x DI
32x DO
ETH.,RS232/485 — PRŮM.POČÍTAČ (PLC), PRŮM.MIKROPOČÍTAČ S PANELEM (OPLC)

7,5" — OPERÁTORSKÝ PANEL (HMI)

RADIOSTANICE

GPRS, SMS — GSM/GPRS MODEM, SMS MODEM

OSOBNÍ POČÍTAČ (PC)

PC, UPS — KANCELÁŘSKÝ POČÍTAČ–RACKOVÉ PROVEDENÍ

ETH./PB. — PŘEVODNÍK NET/SER.KOM.LINKA

FREKVENČNÍ MĚNIČ

ETH. — ROUTER, SWITCH (ETHERNET)

ETHERNET METALICKÝ
ETHERNET OPTICKÝ
SERIOVÁ KOM.LINKA
RS485
RS232
RADIOVÉ/GSM/GPRS/SMS SPOJENÍ

Vodohospodářsko–inženýrské služby spol. s r. o., Na Střezině 1079, 500 03 Hradec Králové
tel.: 495 076 011, fax: 495 541 342, e–mail: vis@vishk.cz

DOKUMENTACE PRO PROVÁDĚNÍ STAVBY – I. ČÁST

HLAVNÍ ING. PROJEKTU	ZODP. PROJEKTANT	PROJEKTANT	KONTROLOVAL A3
ING. HERMAN	ING. HERMAN	VOJTEK	ING. HERMAN

INVESTOR	OBJEDNATEL		
VAK PARDUBICE, a. s.	VAK PARDUBICE, a. s.	FORMÁT	A3
		DATUM	11/2015
		STUPEŇ	DPS
KRAJ	OBEC	Č. ZAK.	00515 – 350
PARDUBICKÝ	MOKOŠÍN	ARCH. Č	00515

AKCE: ZAJIŠTĚNÍ KVALITY VODY
PRO SKUPINOVÝ VODOVOD PŘELOUČ
REKONSTRUKCE A INTENZIFIKACE ÚV MOKOŠÍN

MĚŘÍTKO: –

ČÍSLO PŘÍLOHY: **D.2.2.1.3**

PŘÍLOHA: ÚV Mokošín
Přehledové schéma ASŘ

TENTO VÝKRES A JEHO PŘÍLOHY JSOU NAŠÍM DUŠEVNÍM VLASTNICTVÍM, NESMÍ BÝT BEZ NAŠEHO PŘEDCHOZÍHO PÍSEMNÉHO SOUHLASU KOPÍROVÁNY, ROZMNOŽOVÁNY ANI ZPŘÍSTUPNĚNY JINÝM OSOBÁM NEBO FIRMÁM