
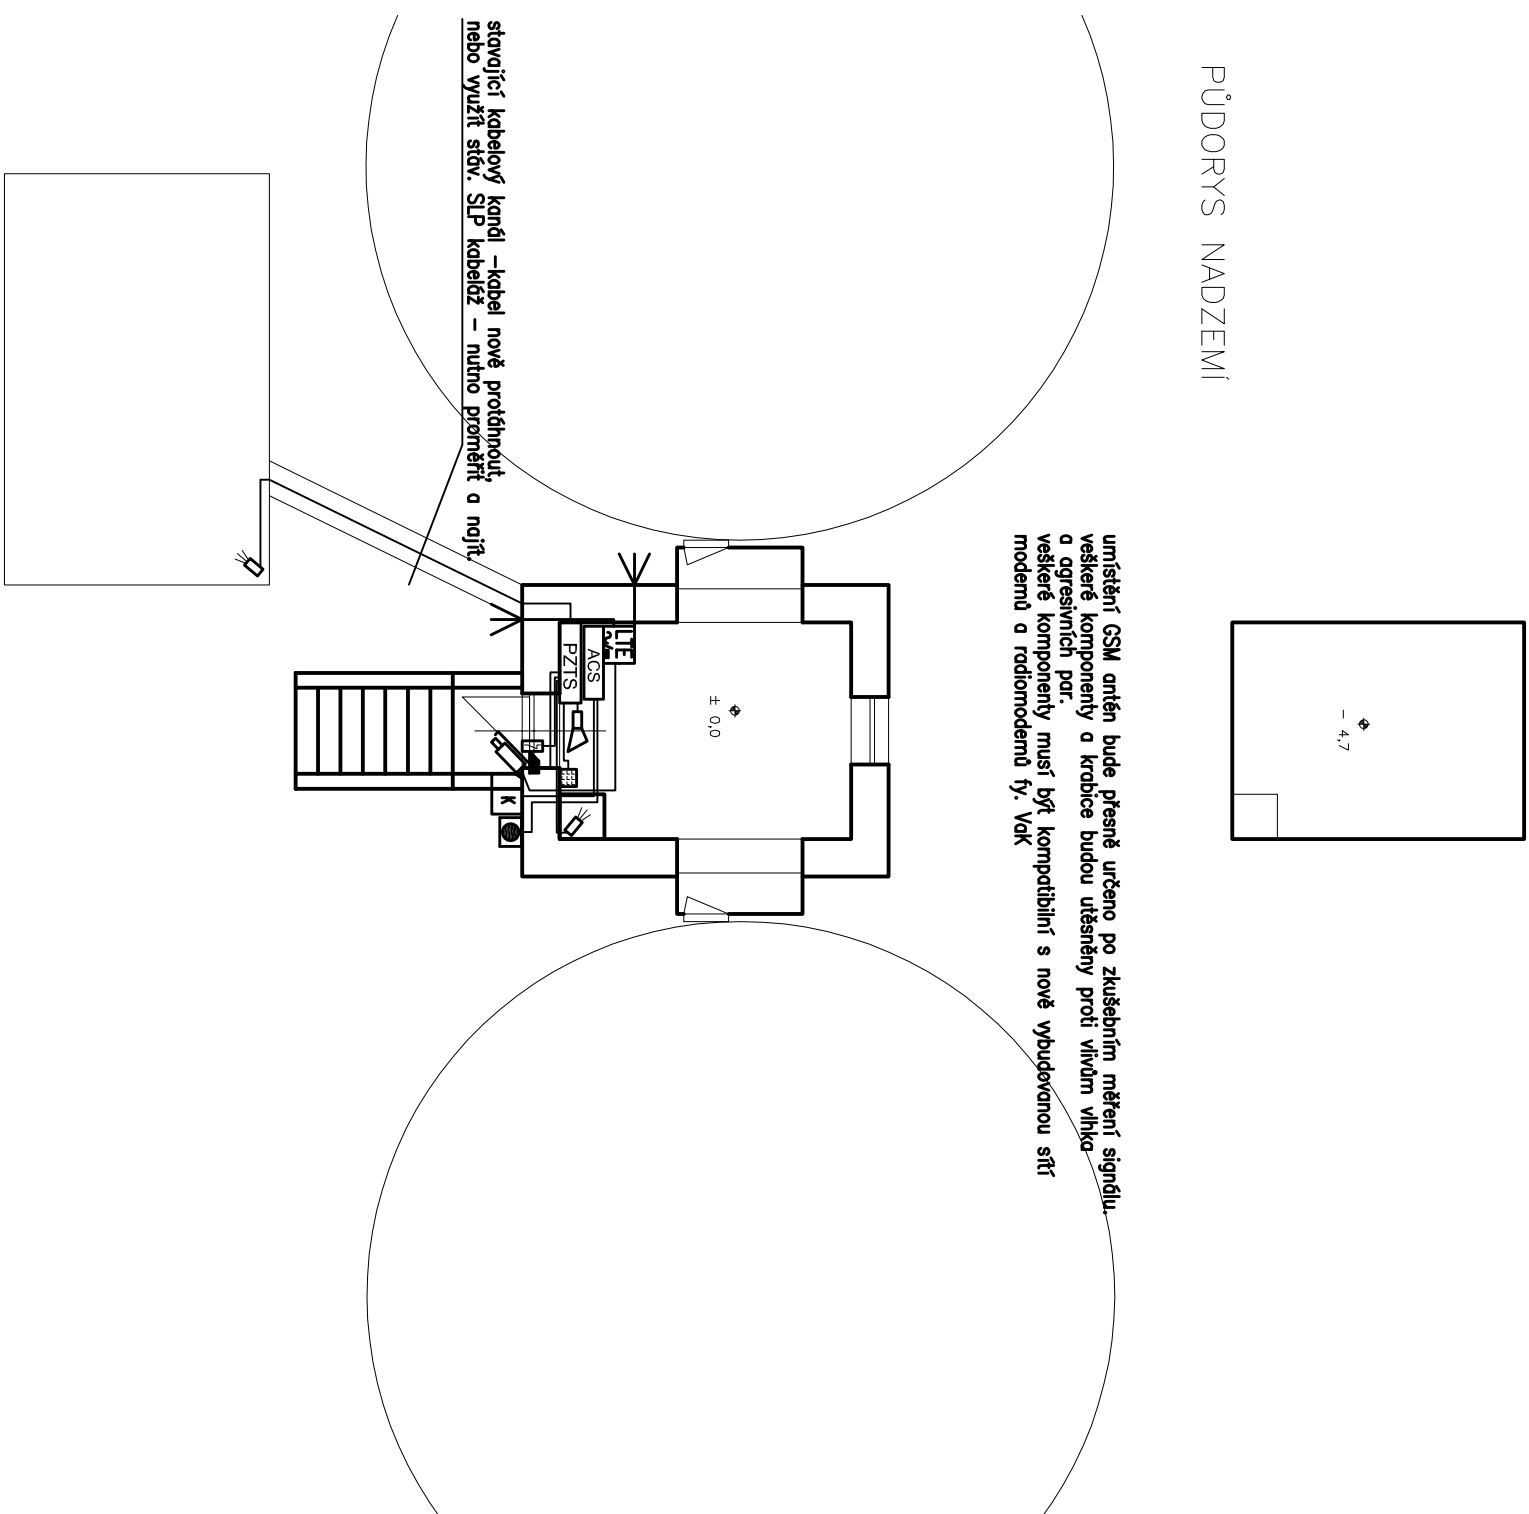



BLOKOVÉ SCHÉMA EZS ELEKTROINSTALACE:

LEGENDA EZS ELEKTROINSTALACE:

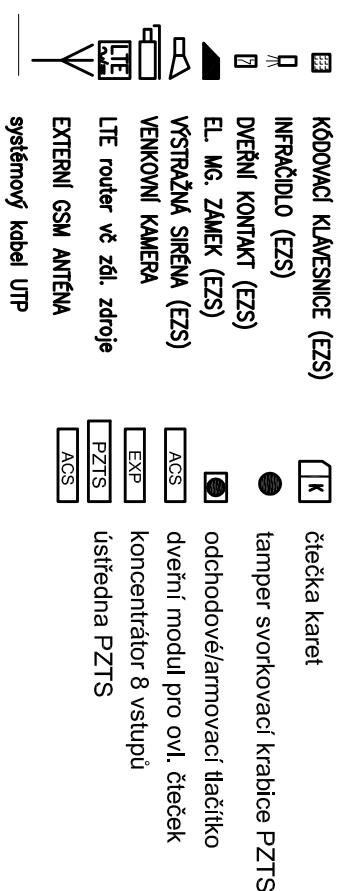

 <div> Vodohospodářsko-inženýrské služby spol. s r. o. Na Stezíně 1079, 500 03 Hradec Králové tel.: 495 076 011, fax: 495 541 342, e-mail: vis@vishk.cz </div>					
DOKUMENTACE PRO PROVÁDĚNÍ STAVBY – I. ČÁST					
HLAVNÍ ING. PROJEKTU	ZODP. PROJEKTANT	PROJEKTANT	KONTROLOVAL		
ING. HERMAN	ING. HERMAN	SMRČKA	ING. HERMAN		
INVESTOR	OBJEDNATEL		FORMÁT A3,2		
VAK PARDUBICE, a. s.	VAK PARDUBICE, a. s.		DATUM 11/2015		
			STUPEŇ DPS		
KRAJ	PARDUBICKÝ	OBEC	Č. ZAK. 00515 – 350		
		MOKOŠÍN	ARCH. Č. 00515		
AKCE	ZAJIŠTĚNÍ KVALITY VODY		MĚŘÍTKO		
	PRO SKUPINOVÝ VODOVOD PŘELOUČ				
	VDJ TELČICE		ČÍSLO PŘÍLOHY		
PŘÍLOHA	DISPOZICE EZS		D.2.2.6.4		