ÚV MOKOŠÍN - SCHÉMA NAPÁJENÍ

JEDNÁ SE O SCHÉMA , DETAILNÍ ZAPOJENÍ viz RM,DT,RS

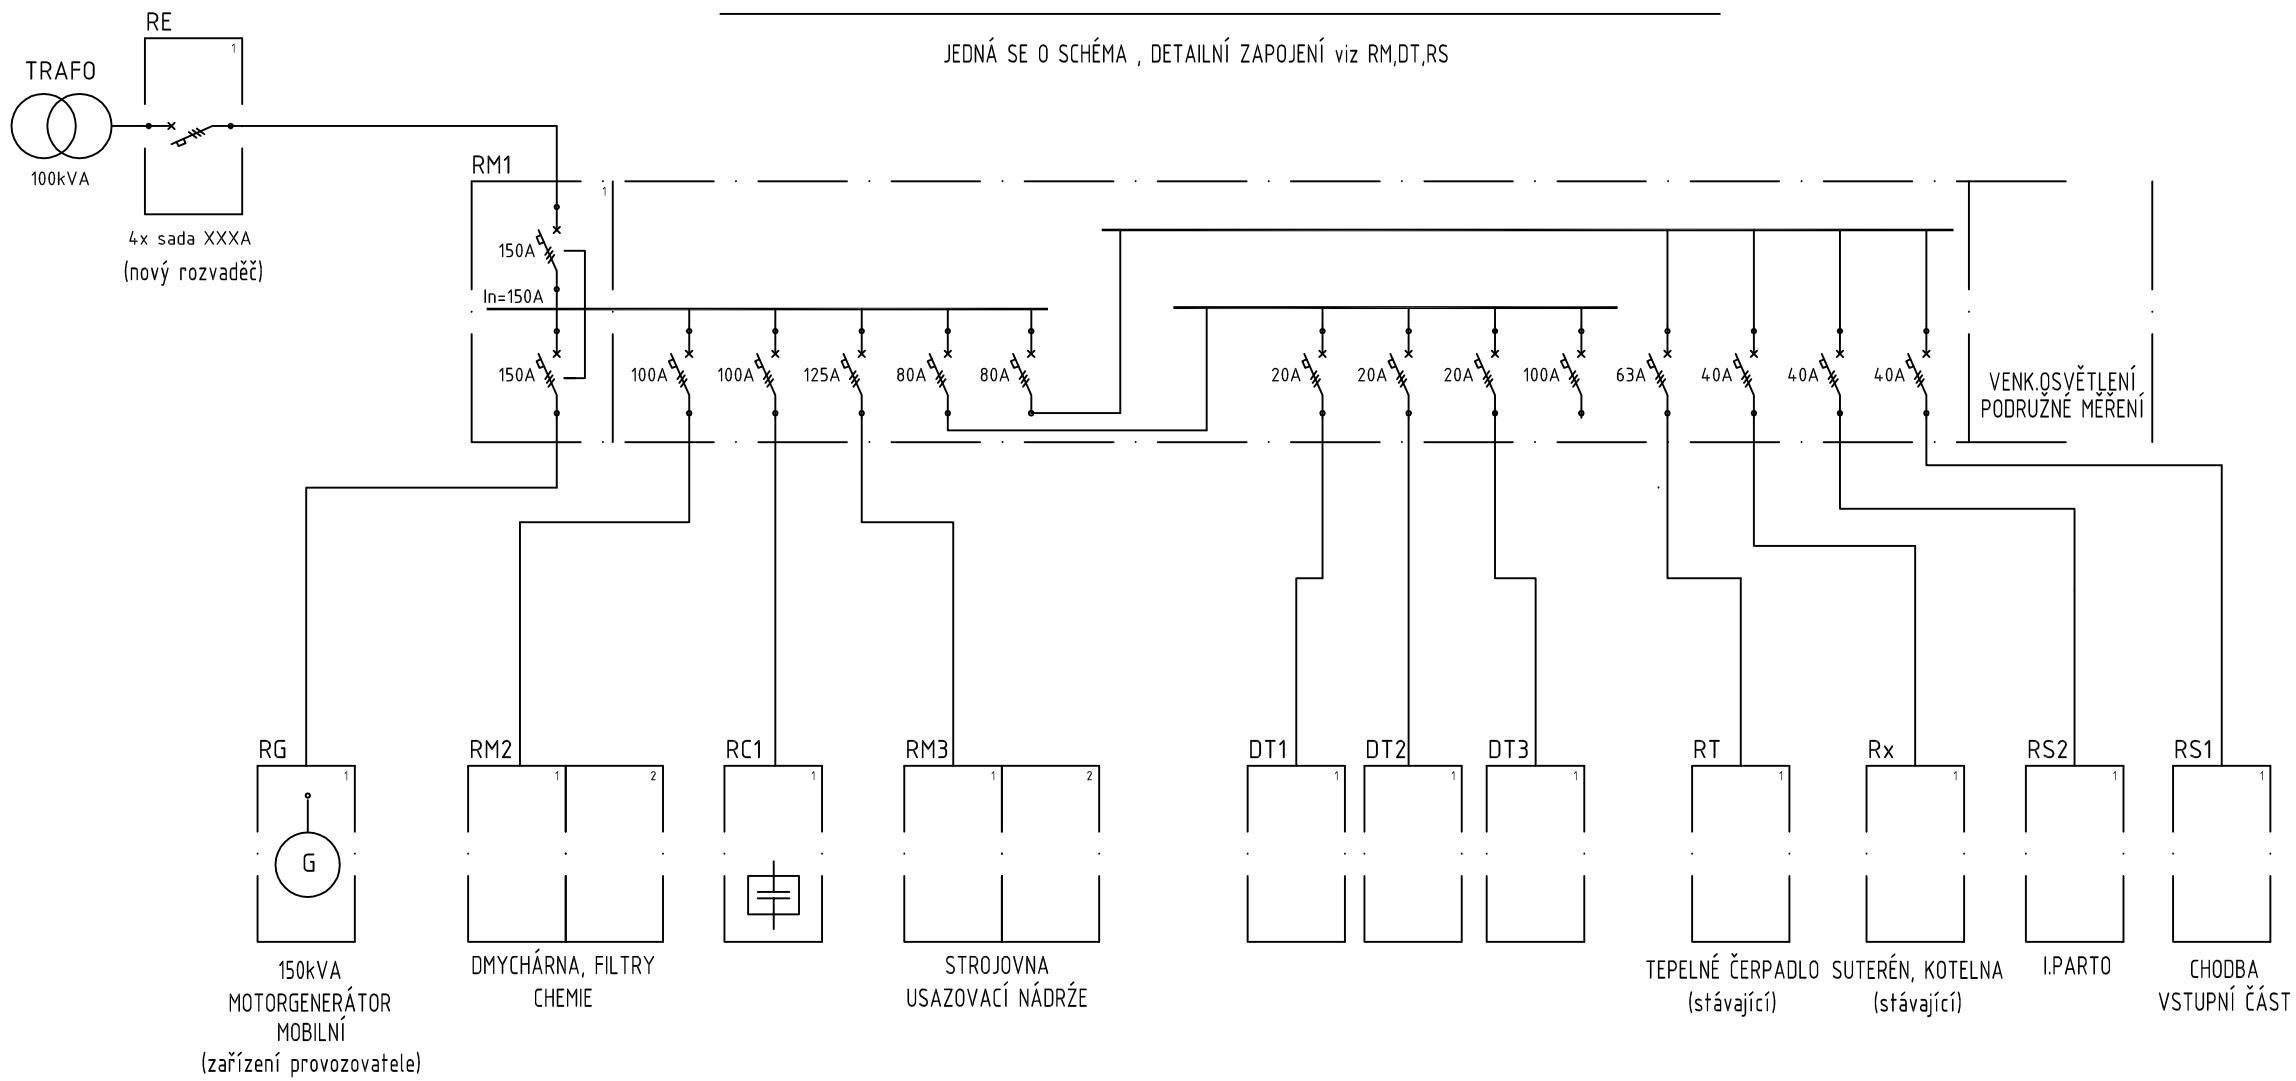

Vodohospodářsko-inženýrské služby spol. s r. o., Na Střezině 1079, 500 03 Hradec Králové
tel.: 495 076 011, fax: 495 541 342, e-mail: vis@vishk.cz

DOKUMENTACE PRO PROVÁDĚNÍ STAVBY – I. ČÁST

HLAVNÍ ING. PROJEKTU	ZODP. PROJEKTANT	PROJEKTANT	KONTROLOVAL A3
ING. HERMAN	ING. HERMAN	VOJTEK	ING. HERMAN

INVESTOR: VAK PARDUBICE, a. s.	OBJEDNATEL: VAK PARDUBICE, a. s.	FORMÁT A3
		DATUM 11/2015
		STUPEŇ DPS
KRAJ: PARDUBICKÝ	OBEC: MOKOŠÍN	Č. ZAK. 00515 – 350
		ARCH. Č 00515
AKCE: ZAJIŠTĚNÍ KVALITY VODY PRO SKUPINOVÝ VODOVOD PŘELOUČ REKONSTRUKCE A INTENZIFIKACE ÚV MOKOŠÍN		MĚŘÍTKO –
PŘÍLOHA: ÚV Mokošín **Schéma napájení objektu**		ČÍSLO PŘÍLOHY **D.2.2.1.5**

TENTO VÝKRES A JEHO PŘÍLOHY JSOU NAŠÍM DUŠEVNÍM VLASTNICTVÍM, NESMÍ BÝT BEZ NAŠEHO PŘEDCHOZÍHO PÍSEMNÉHO SOUHLASU KOPÍROVÁNY, ROZMNOŽOVÁNY ANI ZPŘÍSTUPNĚNY JINÝM OSOBÁM NEBO FIRMÁM