
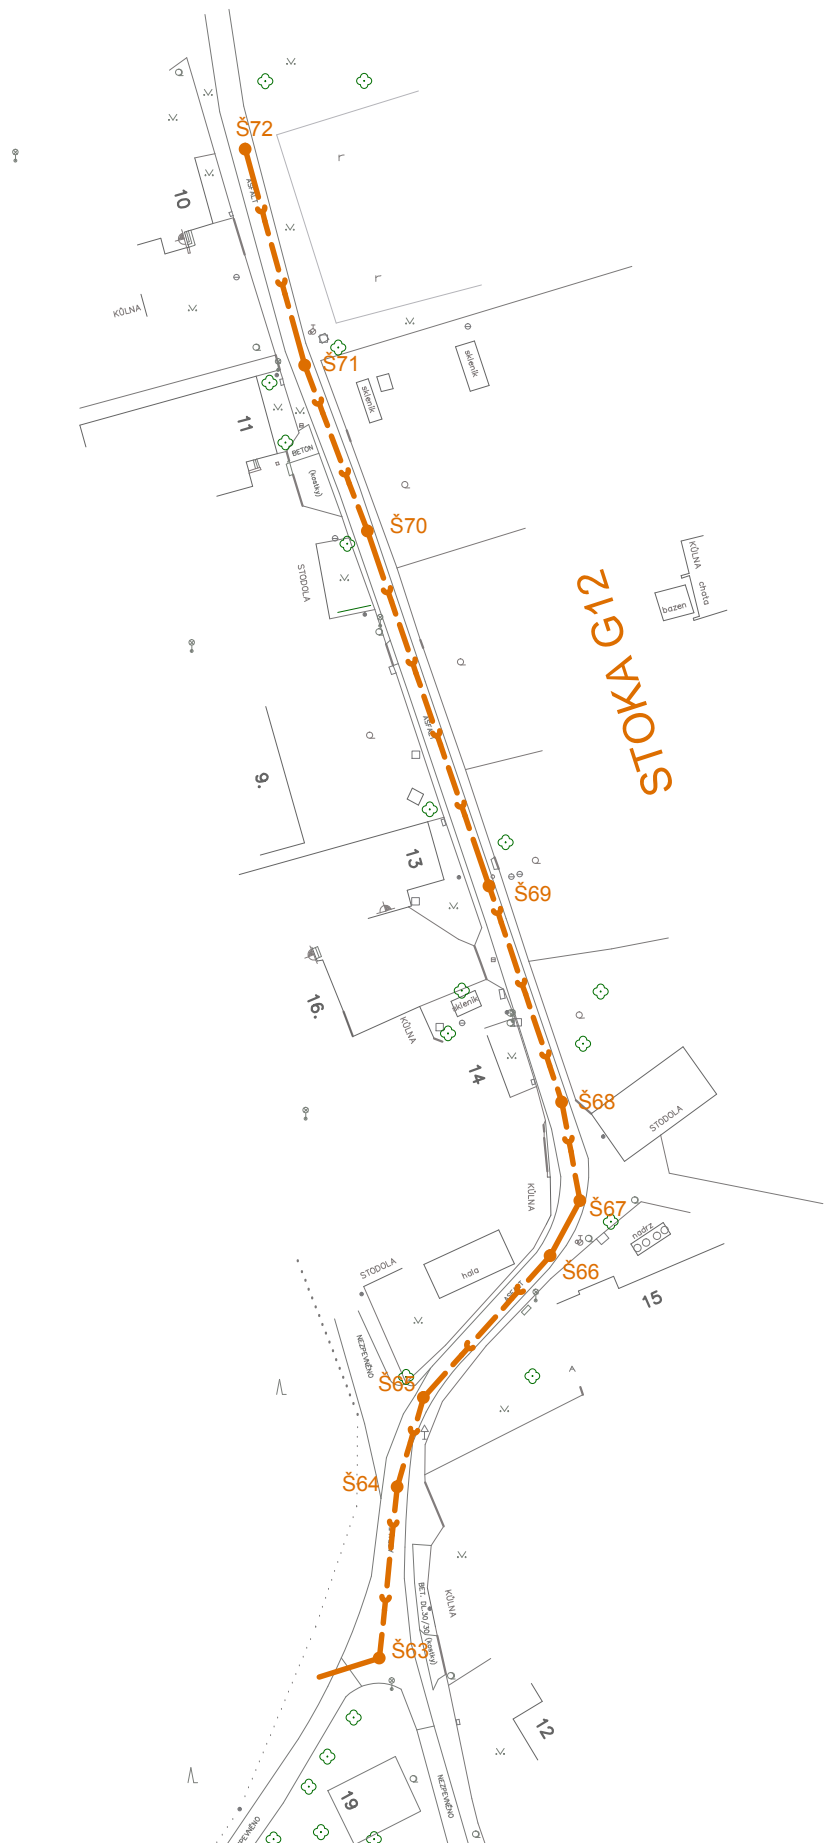



MALOLÁNSKÉ

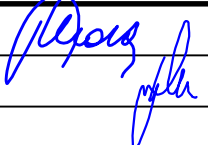

SOUŘADNICE ŠACHET

CISLO	X	Y
Š63	-640447.19	-1062404.58
Š64	-640444.85	-1062381.94
Š65	-640441.36	-1062370.13
Š66	-640424.62	-1062351.38
Š67	-640420.67	-1062344.08
Š68	-640423.06	-1062331.04
Š69	-640432.69	-1062302.50
Š70	-640448.79	-1062255.56
Š71	-640457.07	-1062233.62
Š72	-640464.95	-1062205.04

ZODP. PROJEKTANT: Ing. Josef Pulda, CSc.			 JAFIS s.r.l. MORAVSKÁ 786, 570 01 LITOMY TEL: 461 540 880 IČ: 25963244	
VYPRACOVAL: Ing. Jiří Kysilka				
OBEC: Dašice, místní část Zminný				
INVESTOR: Město Dašice, Komenského 25, 533 03 Dašice		ČÍSLO ZAKÁZKY:		10-2015
AKCE: KANALIZACE DAŠICE, MÍSTNÍ ČÁST ZMINNÝ - II. ETAPA		STUP. DOKUM.:		DPS
OBJEKT: SO 01 - GRAVITAČNÍ KANALIZACE		DATUM:		06/2016
		SVAZEK:		D.
OBSAH VÝKRESU: VYTÝČENÍ ŠACHET MALOLÁNSKÉ		MĚŘÍTKO: 1 : 1000	ČÍSLO VÝKRESU: D.1.01.24	