Podélný profil stoky L3

MĚŘÍTKO 1:1000 / 1:100

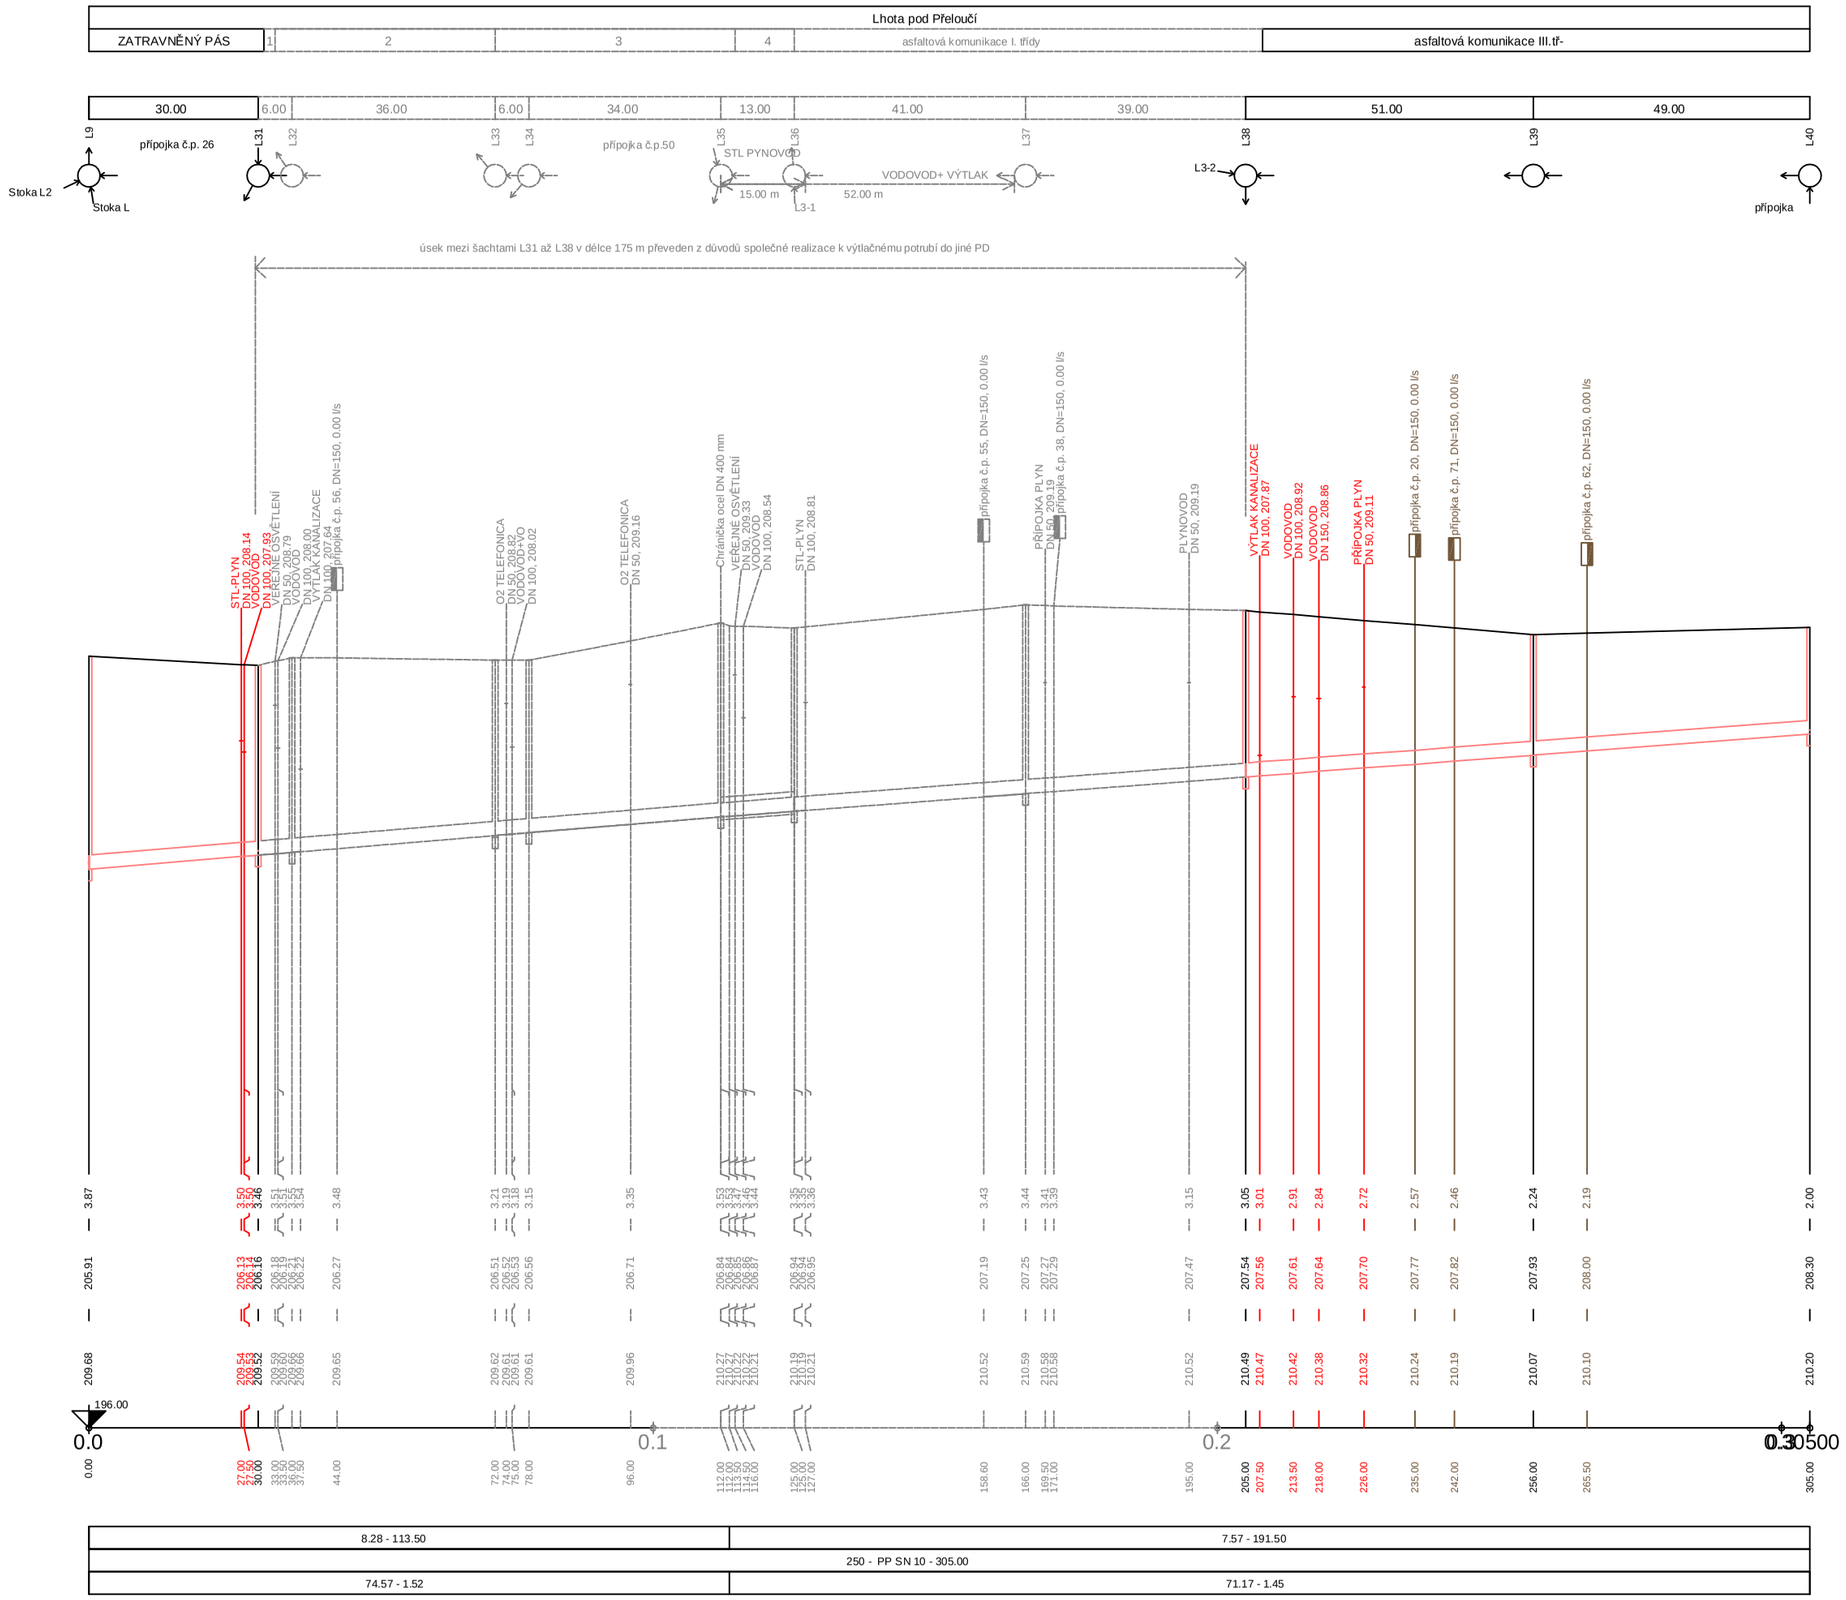

LEGENDA:
1) MÍSTNÍ KOMUNIKACE ASFALT
2) asfaltová komunikace I. třídy
3) ASAFALTOVÁ KOMUNIKACE-MÍSTNÍ
4) asfaltová komunikace I. třídy

VZOROVÝ PŘÍČNÝ ŘEZ ULOŽENÍ POTRUBÍ Z ŽEBROVANÉHO PP

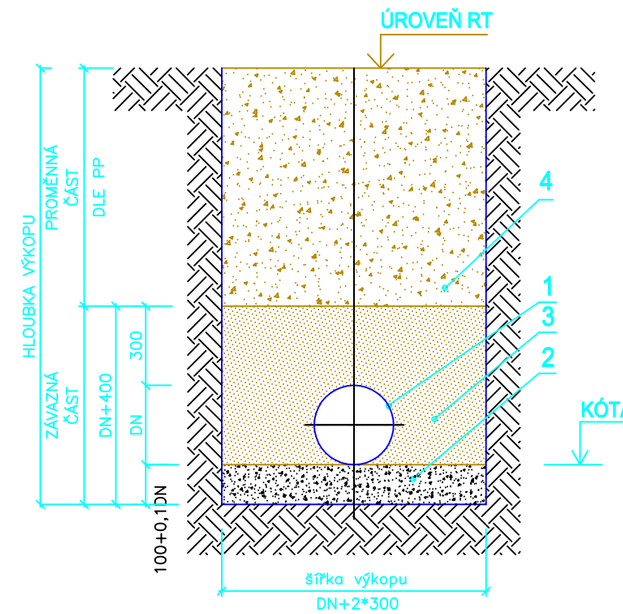

LEGENDA:
1. POTRUBÍ Z ŽEBROVANÉHO PP
2. PÍSKOVÉ LOŽE (H = 100 + 0,1*DN mm)
3. OBSYP POTRUBÍ ŠTĚRKOPÍSKEM VEL. ZRN DO 30mm (Hmin=300 mm)
4. ZÁSYP RÝHY PO ÚROVEŇ HTÚ

UPOZORNĚNÍ :
PRŮBĚH PODZEMNÍCH SÍTÍ JE ZAKRESLEN POUZE INFORMATIVNĚ.
PŘED ZAPOČETÍM ZEMNÍCH PRACÍ JE NUTNÉ
POŽÁDAT SPRÁVCE JEDNOTLIVÝCH SÍTÍ O JEJICH VYTYČENÍ !!!

IKKO Hradec Králové, s.r.o.
Bratří Štefanů 238, 500 03 Hradec Králové
tel. 495 217 150, tel. + fax 495 407 520
e-mail: ikko@ikko.cz, http: www.ikko.cz

ZODPOVĚDNÝ PROJEKTANT:	ING. BOHUSLAV KOUBA	STUPEŇ:	DPS
KONTROLOVAL:	ING. BOHUSLAV KOUBA	DATUM:	10/2015
VYPRACOVAL:	IVA KOUBOVÁ	Č. ZAKÁZKY:	32012
INVESTOR:	VaK Pardubice a.s., Teplého 2014, Pardubice 530 02	MĚŘÍTKO:	1:1000/100
AKCE:	SPLAŠKOVÁ KANALIZACE ŠKUDLY A LHOTA p. P.	FORMÁT:	3 x A4
OBJEKT:	IO 02 SPLAŠKOVÁ KANALIZACE LHOTA POD PŘELOUČÍ	Č. VÝKRESU:	D2.b.3
VÝKRES:	PODÉLNÝ PROFIL STOKY L3	Č. PARÉ:	