ÚZEMÍ	k.ú. Škudly
POVRCH ÚZEMÍ	1 nezpevněno

VZDÁLENOST ŠACHET	25.00	35.00	43.00
NÁZVY ŠACHET	Š2	Š31	Š32	Š33

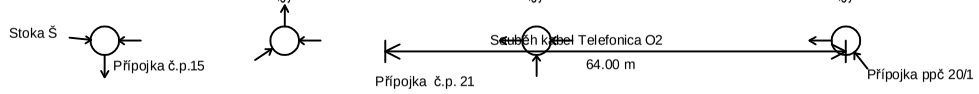

LEGENDA:
1) asfaltová komunikace III.tř

Podélný profil stoky Š1

MĚŘÍTKO 1:1000 / 1:100

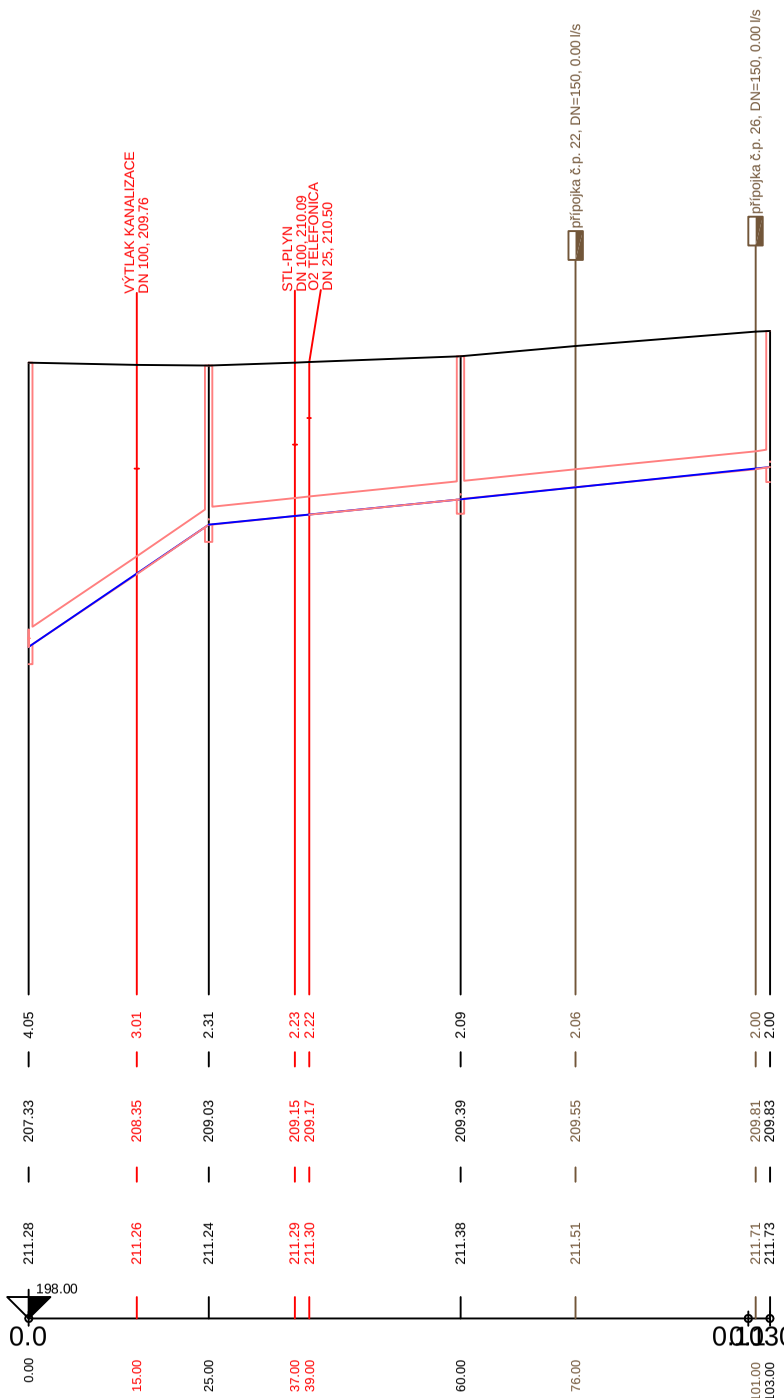

SKLON [promile] - DÉLKA [m]	68.00 - 25.00					10.26 - 78.00		
DN [mm] - MATERIÁL - DÉLKA [m]	250 - PP SN10 - 103.00							
KAPACITA [l/s] - RYCHLOST [m/s] (dle: Colebrook)	220.40 - 4.49					83.35 - 1.70		

VZOROVÝ PŘÍČNÝ ŘEZ ULOŽENÍ POTRUBÍ Z ŽEBROVANÉHO PP

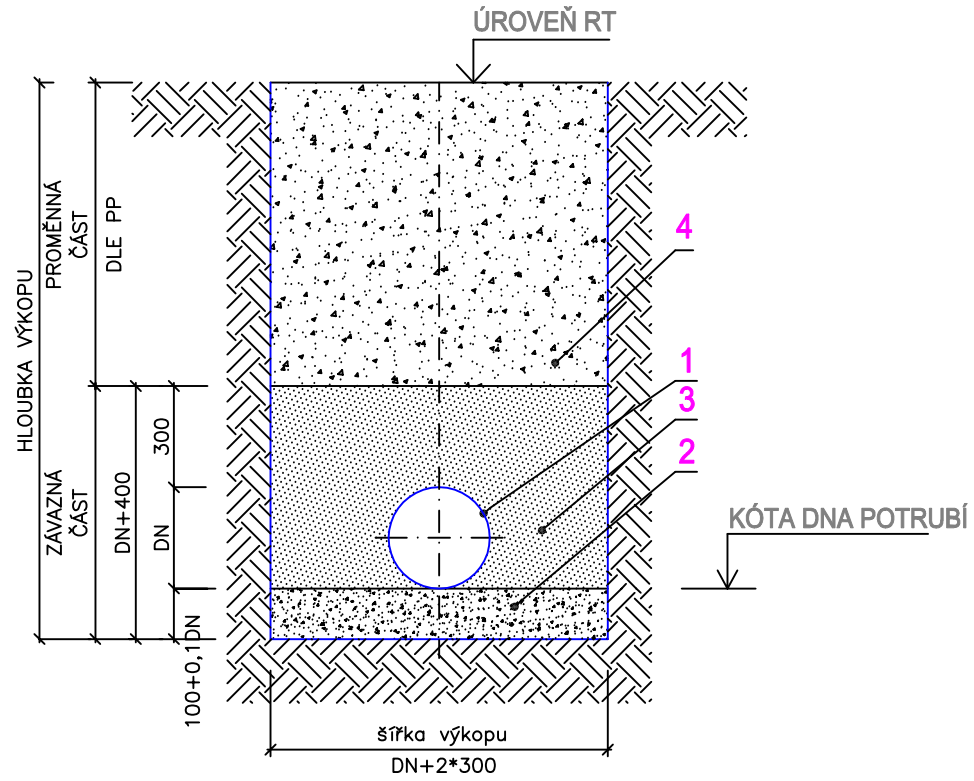

LEGENDA:

1. POTRUBÍ Z ŽEBROVANÉHO PP
2. PÍSKOVÉ LOŽE (H = 100 + 0,1*DN mm)
3. OBSYP POTRUBÍ ŠTĚRKOPÍSKEM VEL. ZRN DO 30mm (Hmin=300 mm)
4. ZÁSYP RÝHY PO ÚROVEŇ HTÚ

UPOZORNĚNÍ :
PRŮBĚH PODZEMNÍCH SÍTÍ JE ZAKRESLEN POUZE INFORMATIVNĚ.
PŘED ZAPOČETÍM ZEMNÍCH PRACÍ JE NUTNÉ
POŽÁDAT SPRÁVCE JEDNOTLIVÝCH SÍTÍ O JEJICH VYTYČENÍ !!!

IKKO Hradec Králové, s.r.o.
Bratří Štefanů 238, 500 03 Hradec Králové
tel. 495 217 150, tel. + fax 495 407 520
e-mail: ikko@ikko.cz, http: www.ikko.cz

ZODPOVĚDNÝ PROJEKTANT:	ING. BOHUSLAV KOUBA
KONTROLOVAL:	ING. BOHUSLAV KOUBA
VYPRACOVAL:	IVA KOUBOVÁ
INVESTOR:	VaK Pardubice a.s., Teplého 2014, Pardubice 530 02
AKCE:	SPLAŠKOVÁ KANALIZACE ŠKUDLY A LHOTA p. P.
OBJEKT:	IO 01 SPLAŠKOVÁ KANALIZACE ŠKUDLY
VÝKRES:	PODÉLNÝ PROFIL STOKY Š1

STUPEŇ:	DPS
DATUM:	10/2015
Č. ZAKÁZKY:	32012
MĚŘÍTKO:	1:1000/100
FORMÁT:	2 x A4
Č. VÝKRESU:	D2.b.2
Č. PARÉ:	