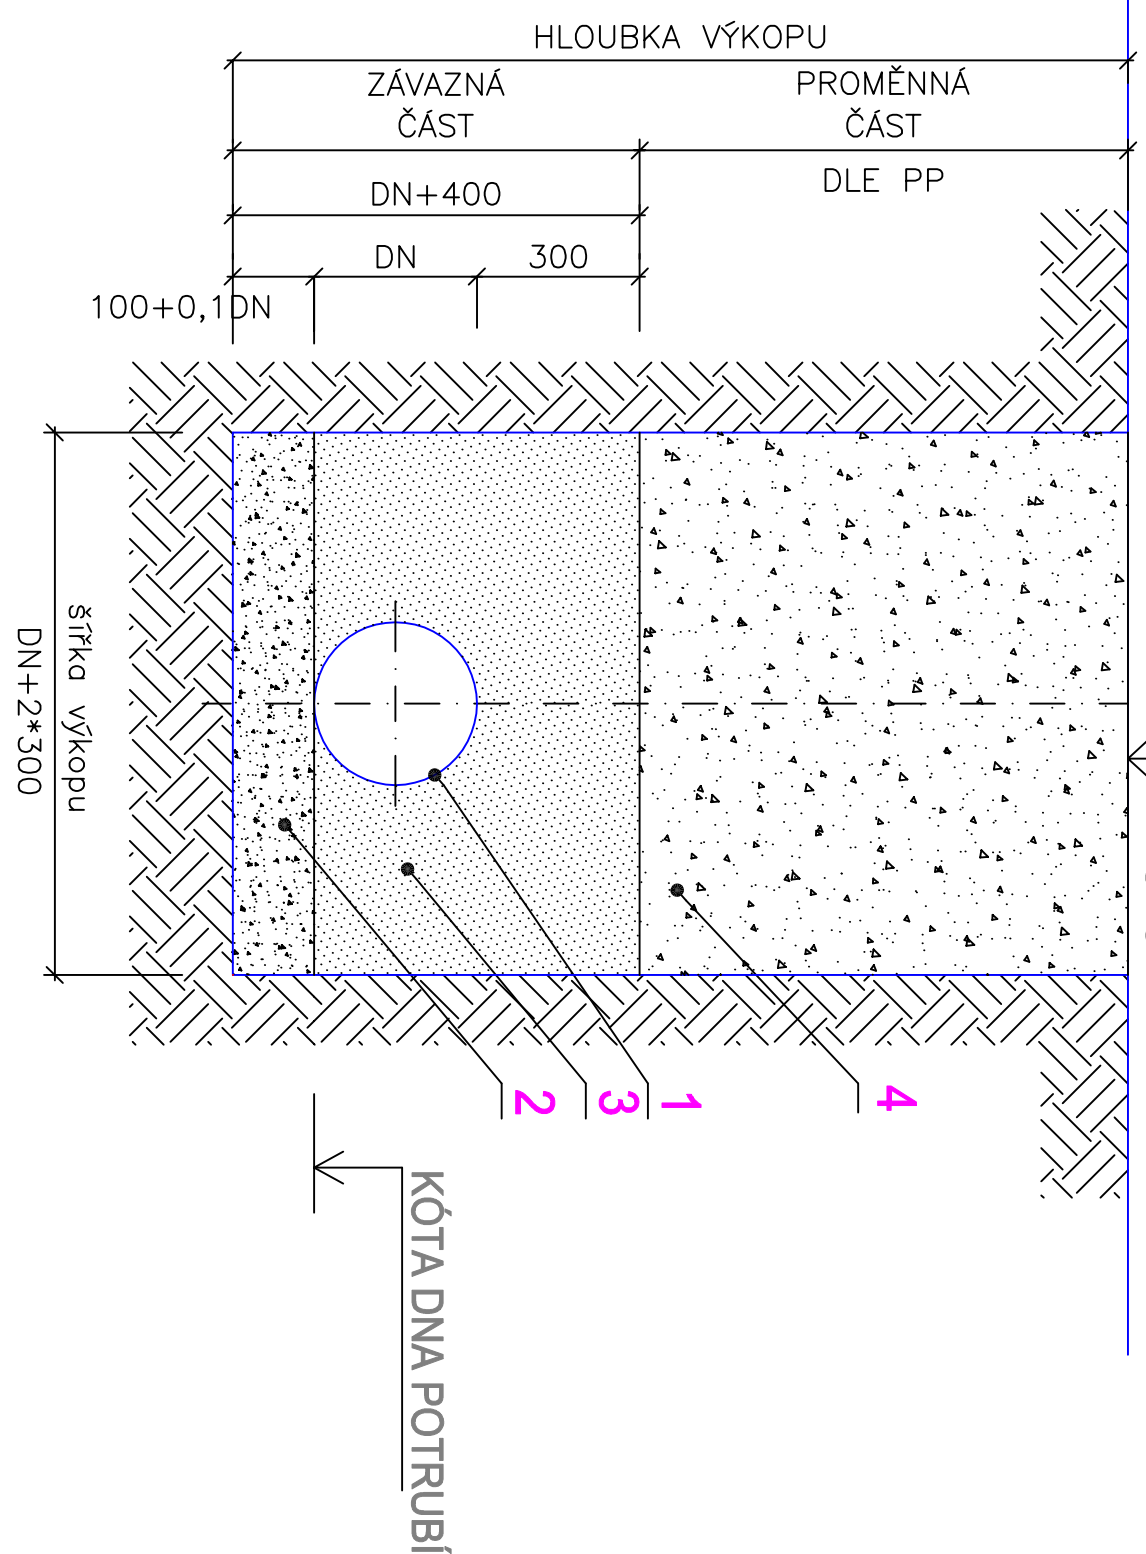




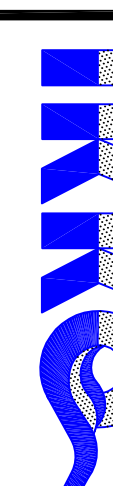
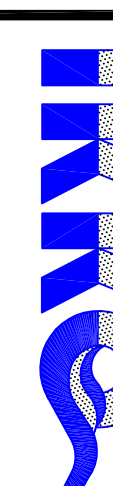
- 1) c.c.u.
- 2) zprev.plocha - asfalt
- 3) nezaprevnéno
- 4) vodoteč
- 5) zprev.plocha - asfalt



1. POTRUBÍ Z ŽEBROVANÉHO PP
2. PÍSKOVÉ LOŽE (  $H = 100 + 0,1 \cdot D$  mm )
3. OBSYP POTRUBÍ ŠTĚRKOPÍSKEM  
VEL. ZRN DO 30mm (  $H_{min}=300$  mm)
4. ZÁSPY RÝHY PO ÚROVEŇ HTÚ

UPOZORNĚNÍ :  
PRŮBĚH PODZEMNÍCH SÍTÍ JE ZAKRESELEN POUZE INFORMATIVNĚ  
PŘED ZAPOČETÍM ZEMNÍCH PRACÍ JE NUTNÉ  
POŽÁDAT SPRÁVCE JEDNOTLIVÝCH SÍTÍ O JEJICH VYTÝČENÍ !!!

[illegible]

		<b>IKKO Hradec Králové s.r.o.</b> Býstrý Štěpánův 229, 500 03 Hradec Králové tel. 495 217 150, tel. + fax 495 407 820 e-mail: <a href="mailto:ikko@ikko.cz">ikko@ikko.cz</a> , <a href="http://www.ikko.cz">http://www.ikko.cz</a>	
ZODPOVĚDNÝ PROJEKTANT: ING. BOHUSLAV KOUBA KONTROLAČNÍ: ING. BOHUSLAV KOUBA <i>Kuba</i>		VYPRACOVAN: NÁ KOLBOJÁ	
INVESTOR: VAK Pardubice a.s., Tepelná 2014, Pardubice 530 02		AKCE: <b>SPLAŠKOVÁ KANALIZACE ŠKUDLY A LHOHA D. P.</b> OBJEKT: 10.01 SPLAŠKOVÁ KANALIZACE ŠKUDLY	
VÝKRES:		PODELNÝ PROFIL STOKY Š	
		<b>D2b1</b>	