



PŮDORYS

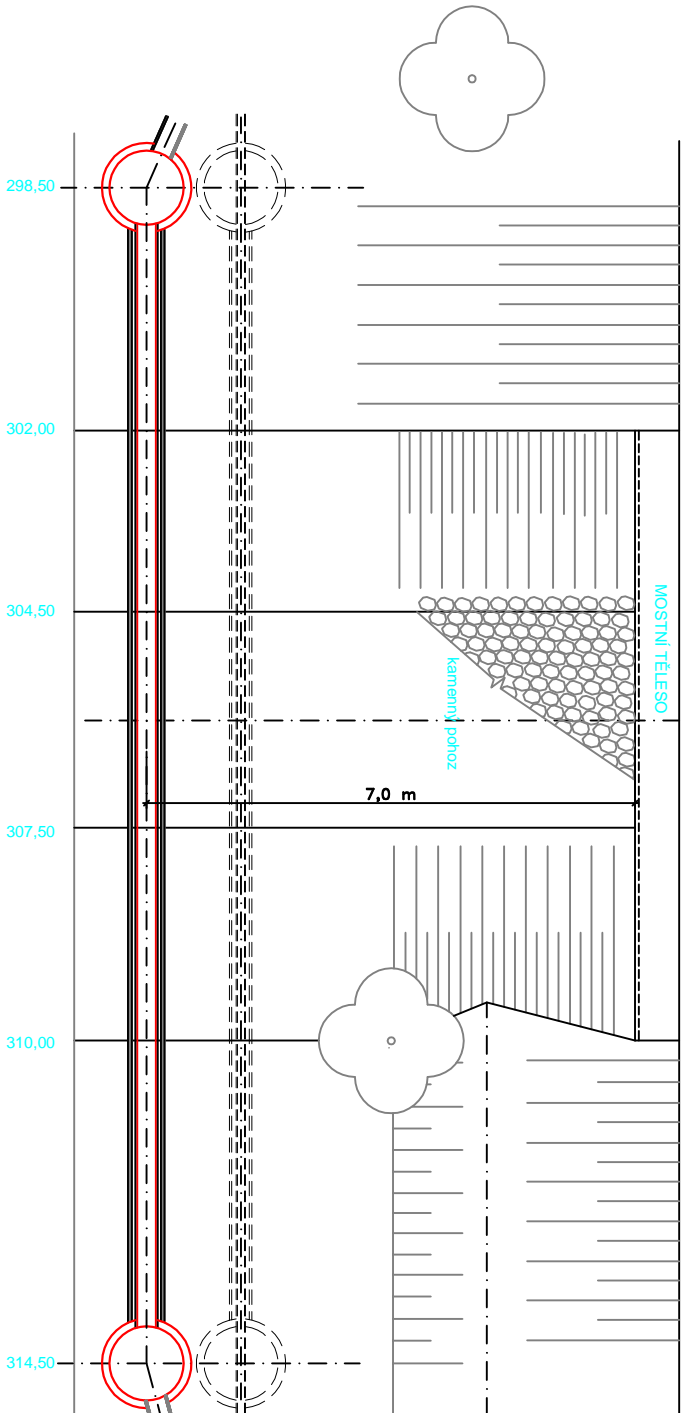


VÝTLAČNÉ POTRUBÍ
GRAVITAČNÍ KANALIZACE

PŘÍČNÝ ŘEZ M 1:10

ULOŽENÍ POTRUBÍ V CHRÁNIČE

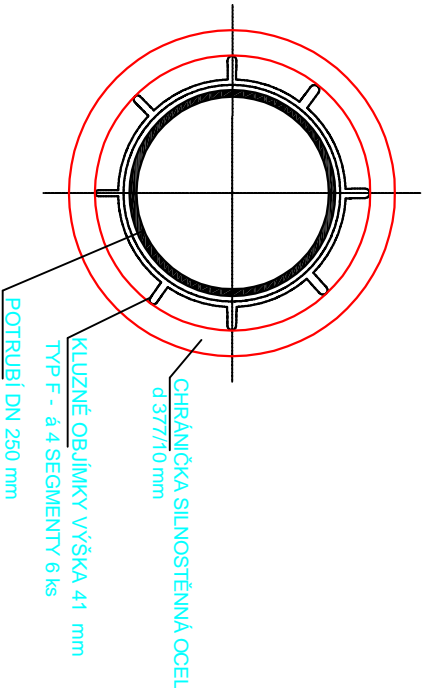


ŘEZ

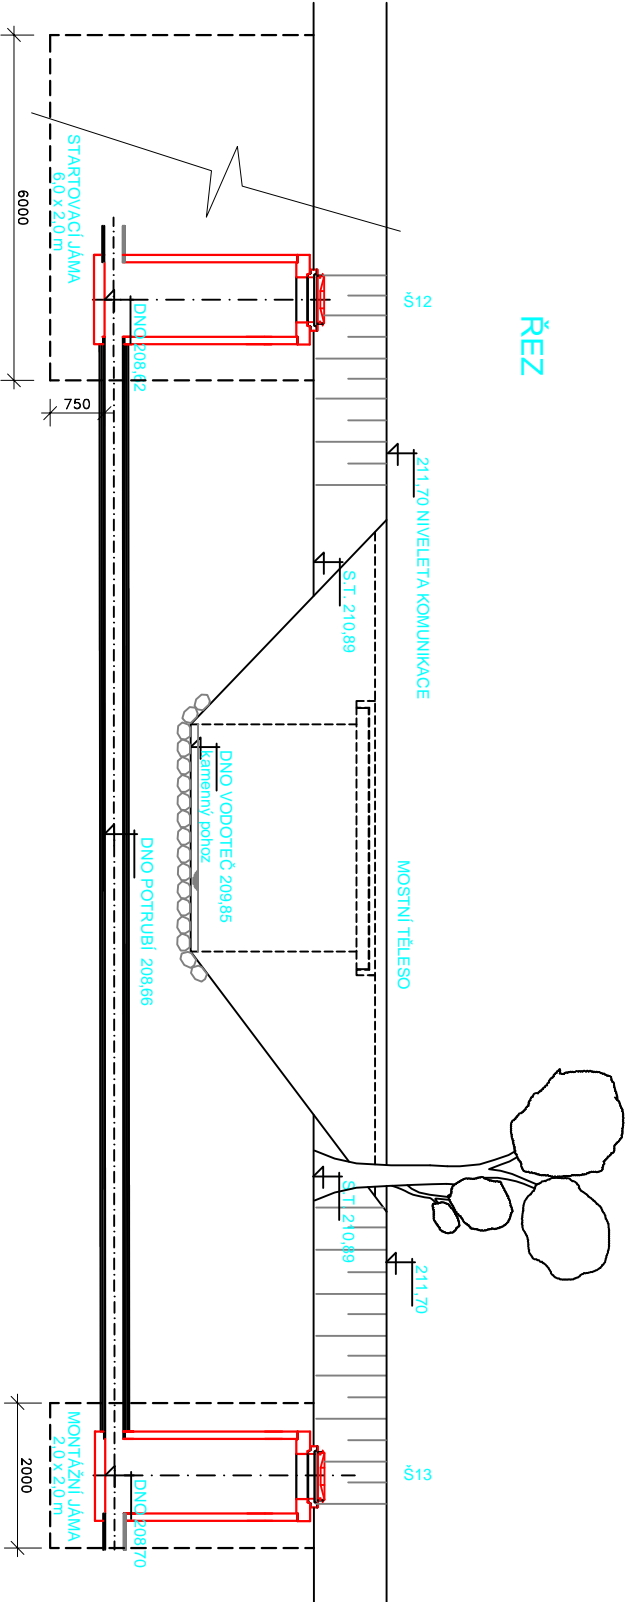

POZNÁMKA:

PODCHOD POD VODOTEČÍ BUDE PROVEDEN ŘÍZENÝM PROTLAKEM
VE VZDÁLENOSTI 7,0 m OD MOSTNÍHO TĚLESA MIMO VZROSTLOU ZELENĚ
POTRUBÍ PP DN 250 mm BUDE ULOŽENO V OCELOVÉ CHRÁNIČE DN 400 mm, délka 15 m
V SOUBĚHU S VÝTLAČNÝM POTRUBÍM

IKKO Hradec Králové, s.r.o. Bratří Štefanů 238, 500 03 Hradec Králové tel. 495 217 150, tel. + fax 495 407 520 e-mail: ikko@ikko.cz , http: www.ikko.cz					
ZODPOVĚDNÝ PROJEKTANT:	ING. BOHUSLAV KOUBA	STUPĚNÍ:	DPS		
KONTROLOVAL:	ING. BOHUSLAV KOUBA	DATUM:	10/2015		
VYPRACOVAL:	IVA KOUBOVÁ	Č. ZAKÁZKY:	32012		
INVESTOR:	Vak Pardubice a.s., Teplého 2014, Pardubice 530 02	MĚŘÍTKO:	1:100		
AKCE:	SPLAŠKOVÁ KANALIZACE ŠKUDLY A LHOTA P. P.	FORMÁT:	2 x A4		
OBJEKT:	IO 01 SPLAŠKOVÁ KANALIZACE ŠKUDLY	Č. VÝKRESU:	Č. PARÉ:		
VÝKRES:	PODCHOD POD VODOTEČÍ - STOKA Š	D2.b.4			