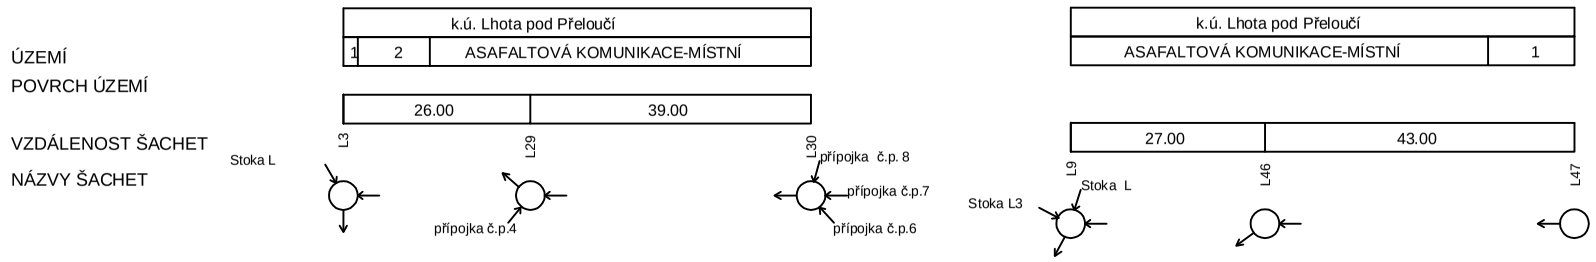

LEGENDA:
1) ASAFALTOVÁ KOMUNIKACE-MÍSTNÍ
2) NÁVES ZELEŇ

Podélný profil stoky L1

MĚŘÍTKO 1:1000 / 1:100

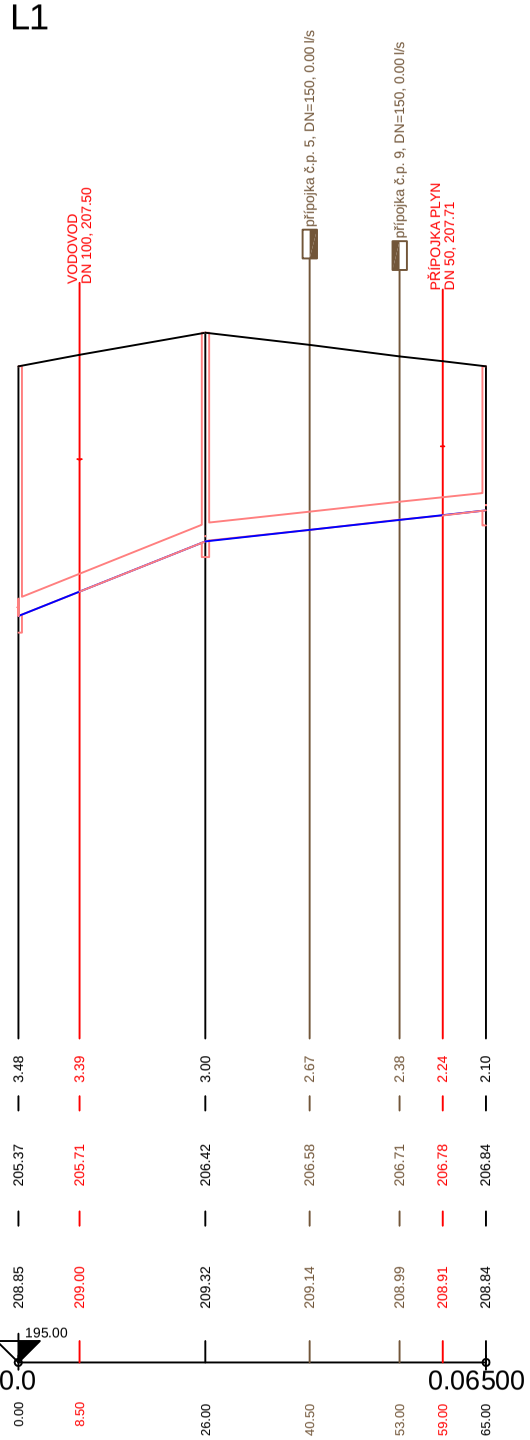

SKLON [promile] - DÉLKA [m]
DN [mm] - MATERIÁL - DÉLKA [m]
KAPACITA [l/s] - RYCHLOST [m/s]

40.38 - 26.00	10.77 - 39.00
250 - PP SN 10 - 65.00	
168.93 - 3.44	85.49 - 1.74

Podélný profil stoky L2

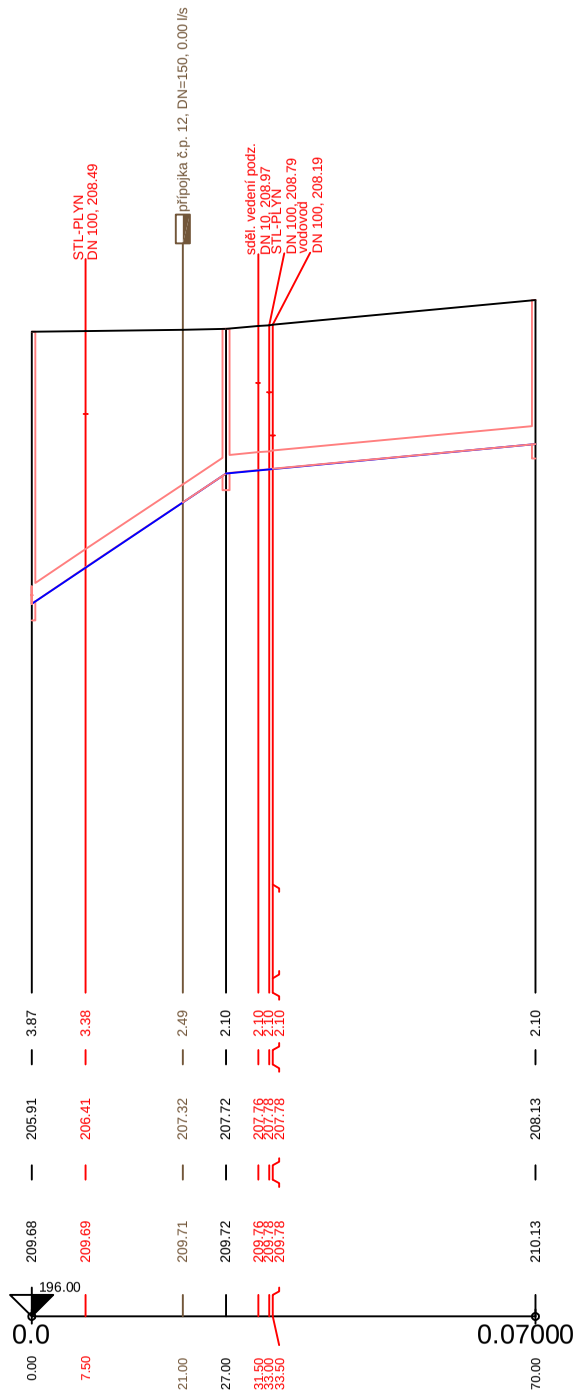

67.04 - 27.00	9.53 - 43.00
250 - PP SN 10 - 70.00	
218.81 - 4.46	80.25 - 1.63

LEGENDA:
1) zpev.plocha - stěrk

VZOROVÝ PŘÍČNÝ ŘEZ ULOŽENÍ POTRUBÍ Z ŽEBROVANÉHO PP

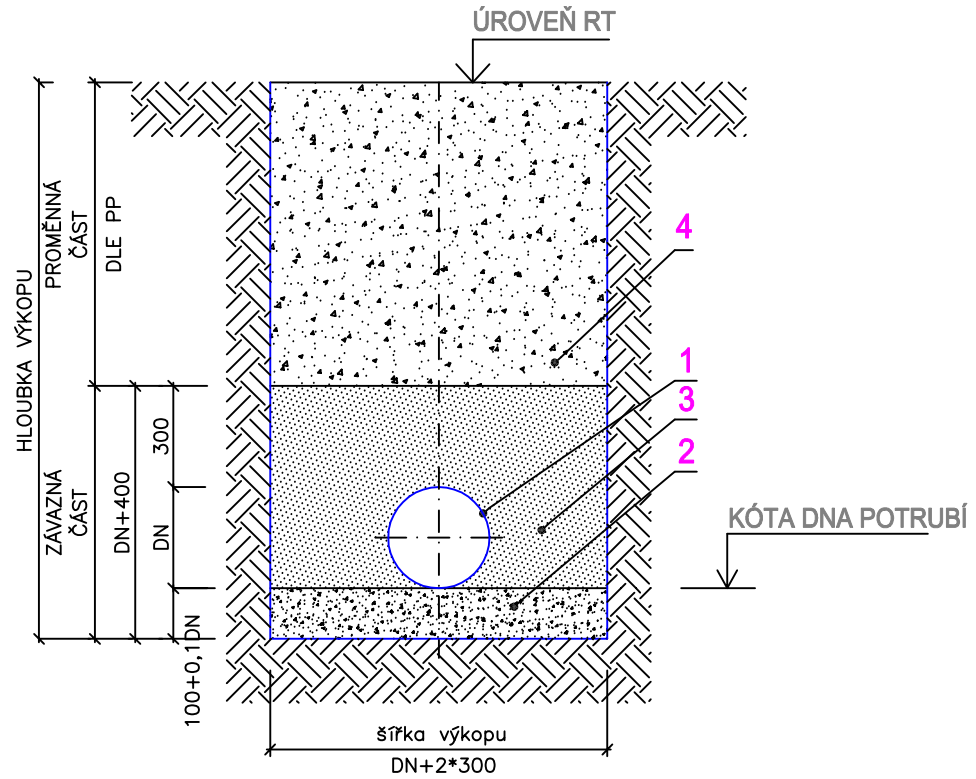

LEGENDA:
1. POTRUBÍ Z ŽEBROVANÉHO PP
2. PÍSKOVÉ LOŽE (H = 100 + 0,1*DN mm)
3. OBSYP POTRUBÍ ŠTĚRKOPÍSKEM VEL. ZRN DO 30mm (Hmin=300 mm)
4. ZÁSYP RÝHY PO ÚROVEŇ HTÚ

UPOZORNĚNÍ :
PRŮBĚH PODZEMNÍCH SÍTÍ JE ZAKRESLEN POUZE INFORMATIVNĚ.
PŘED ZAPOČETÍM ZEMNÍCH PRACÍ JE NUTNÉ
POŽÁDAT SPRÁVCE JEDNOTLIVÝCH SÍTÍ O JEJICH VYTYČENÍ !!!

IKKO Hradec Králové, s.r.o.
Bratří Štefanů 238, 500 03 Hradec Králové
tel. 495 217 150, tel. + fax 495 407 520
e-mail: ikko@ikko.cz, http: www.ikko.cz

ZODPOVĚDNÝ PROJEKTANT:	ING. BOHUSLAV KOUBA
KONTROLOVAL:	ING. BOHUSLAV KOUBA
VYPRACOVAL:	IVA KOUBOVÁ
INVESTOR:	VaK Pardubice a.s., Teplého 2014, Pardubice 530 02
AKCE:	SPLAŠKOVÁ KANALIZACE ŠKUDLY A LHOTA p. P.
OBJEKT:	IO 02 SPLAŠKOVÁ KANALIZACE LHOTA POD PŘELOUČÍ
VÝKRES:	PODÉLNÝ PROFIL STOKY L1, STOKY L2

STUPEŇ:	DPS
DATUM:	10/2015
Č. ZAKÁZKY:	32012
MĚŘÍTKO:	1:1000/100
FORMÁT:	2 x A4
Č. VÝKRESU:	D2.b.2
Č. PARÉ:	