


KATASTRY			
PARCELI ŠISLA			
DRUH POVRCHU			
VZDALENOSTI ŠACHET			
OZNAČENÍ ŠACHET			
Opisnek			
1)	12/1		
3) Tráva	4)	Tráva	-
14/40		49/00	
Š18		Š44	

SMĚROVÉ POMĚRY



Podélný profil stoky A-3

MĚŘITKA 1:500/100

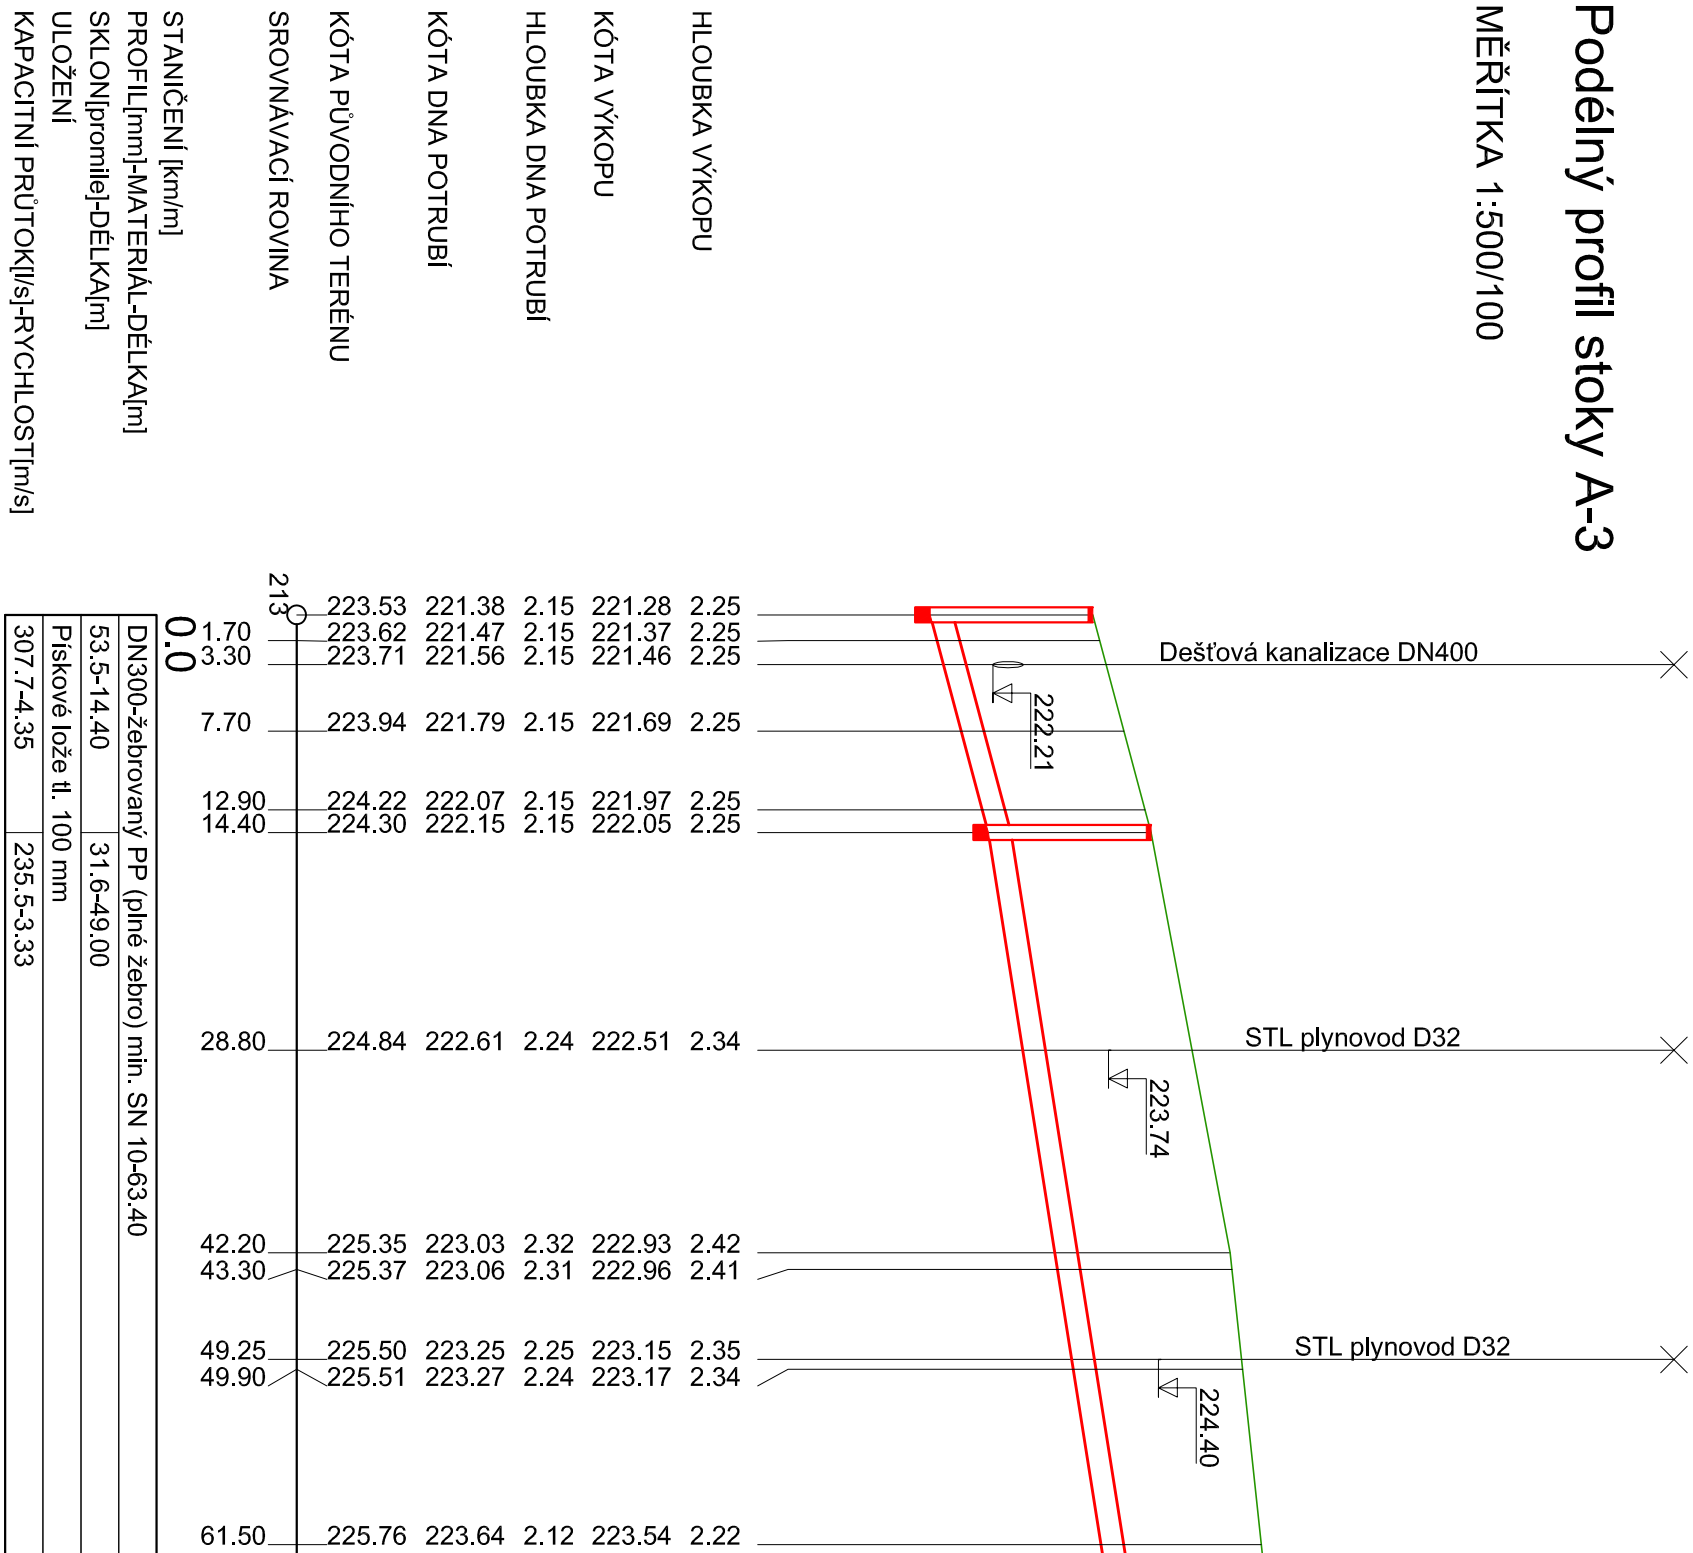


DN300-žehrovaný PP (plně žebro) min. SN 10-63.40	
53.5-14.40	31.6-49.00
Pliskové lože tl. 100 mm	
307.7-4.35	235.5-3.33

KATASTRY				
PARCELNÍ ČÍSLO				
DRUH POVRCHU				
VZDALENOSTI ŠACHET				
OZNAČENÍ ŠACHET				
Opčnínek				
617/1	319/9	2	596/1	
Místní asfaltová komunikace		Asfaltová komunikace III. třídy		
39.80	41.80	7.25	35.15	40.50
\$24	\$46	\$47	\$48	\$49
				\$50
				\$51

SMĚROVÉ POMĚRY




1

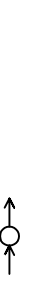

○

Podélný profil stoky A-4

MÉRITKA 1:500/100

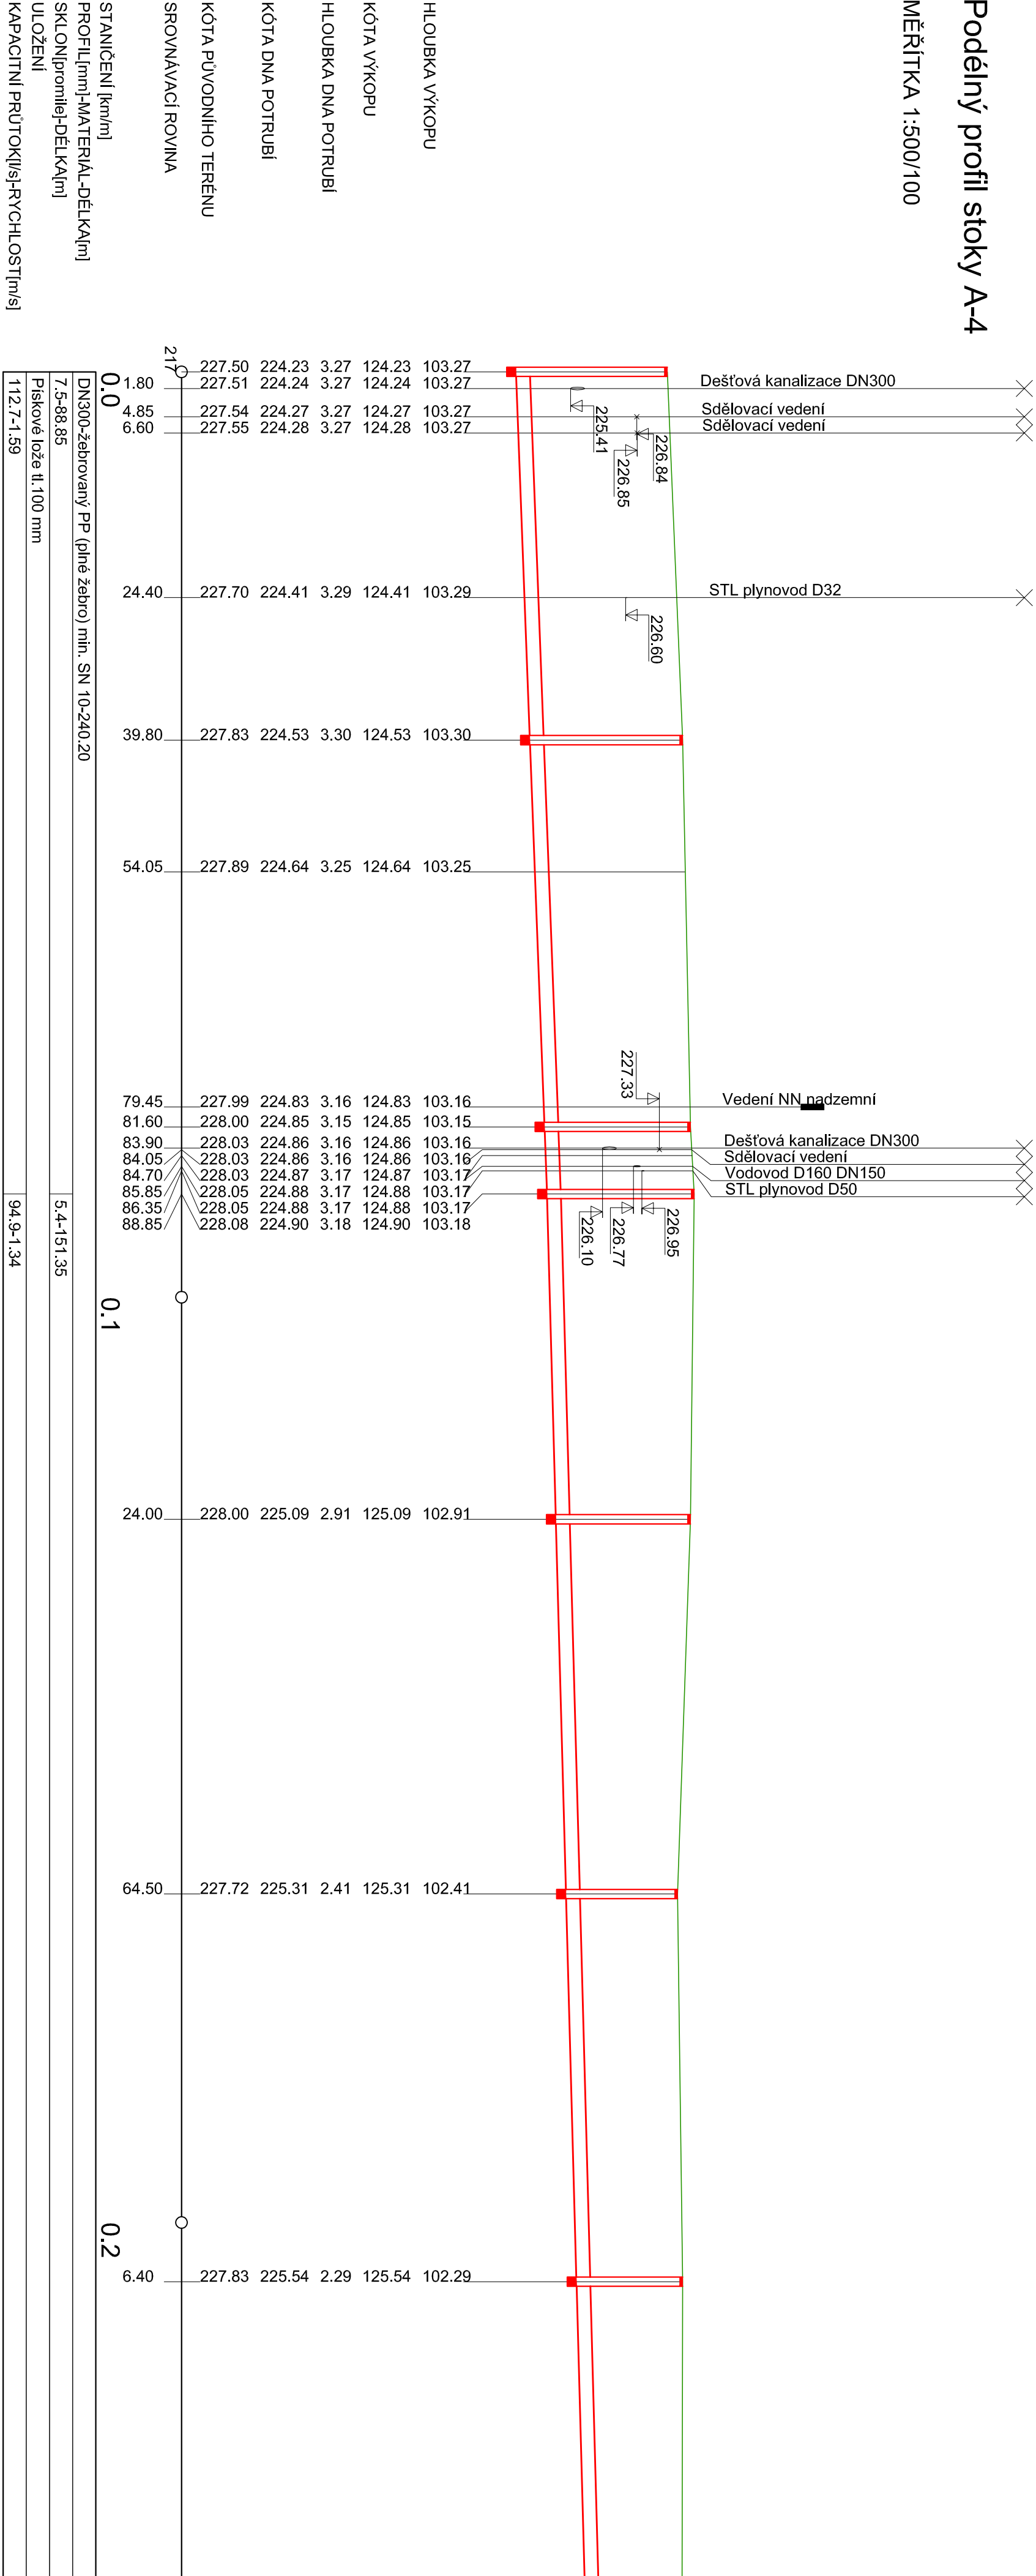

DN300-žebrovaný PP (plně žebro) min. SN 10-240,20		
7.5-88,85	5.4-151,35	
Pískové lože II, 100 mm		
112.7-1,59	94.9-1,34	


KATASTRY			
OPROŠINĚK			
PARCELNI ČÍSLO	596/1		
DRUH POVRCHU	Asfaltová komunikace III. třídy		
IZDALENOSTI ŠACHET	48,75	20,45	19,80
ŠZNAČENÍ ŠACHET	Š48	Š53	Š54
			Š

SMĚROVÉ POMĚRY




Podélný profil stoky A-4-

MĚŘITKA 1:500/100

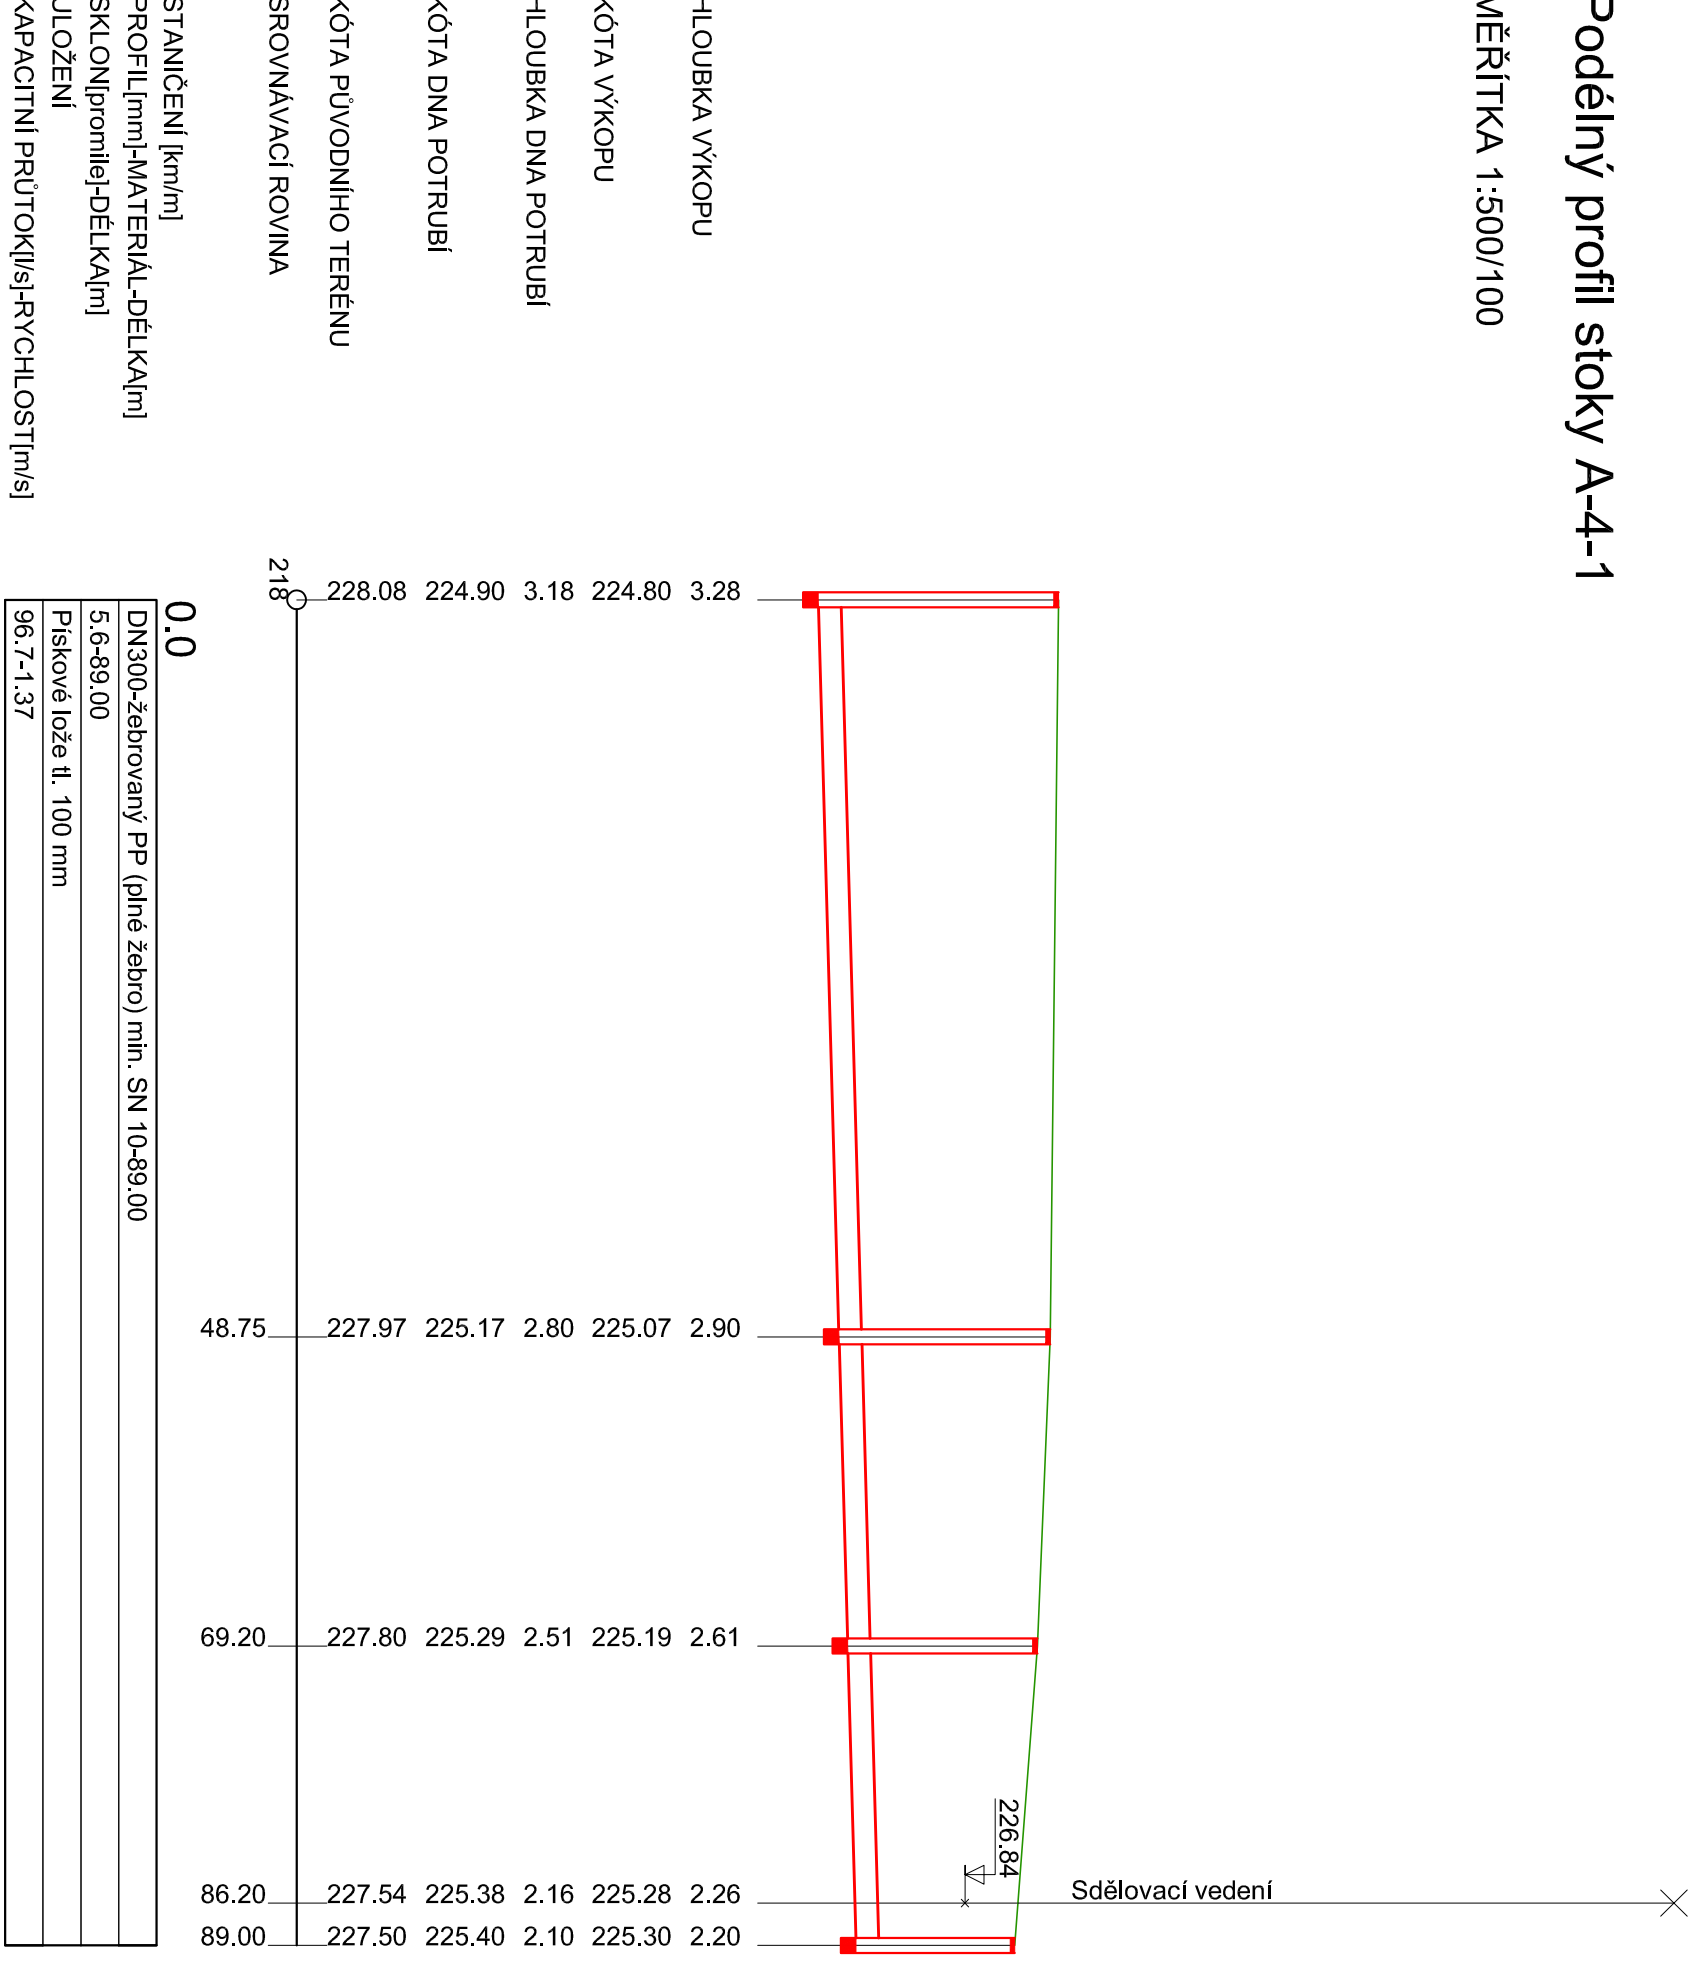

DN300-zelbrovany PP (plné zebro) mm, SN 10-89.00
5 6-89.00
Pliskové lože tl. 100 mm
96.7-1.37

Zodpovědný projektant	Vypracoval	Technická kontrola
Ing. Lenka Rádková	Ing. Lenka Rádková	Ing. Lubor Dítě
<i>Lenka Rádková</i>	<i>Lenka Rádková</i>	<i>L.Dítě</i>
Kraj: Pardubický	Okras: Pardubice	
Investor: Vodovody a kanalizace Pardubice, a.s., Tepelná 20/4, 530 02 Pardubice		
<h2 style="text-align: center;">Kanalizace Opočinek - gravitační kanalizace - I. část</h2>		
Podélné profily splaškové kanalizace-sloka A-3, A-4, A-4-1		
<div style="text-align: right;">  </div>		
	Suplen	DPS
	Datum	02/2019
	Zadákové číslo	17/060
	Formát	7 x A4
	Měřítko:	
	500/100	Číslo přílohy: D.1.b.3
Předložená dokumentace je duševním vlastnictvím firmy Multitubus s.r.o., Hradec Králové		